


Půdorys 4.NP

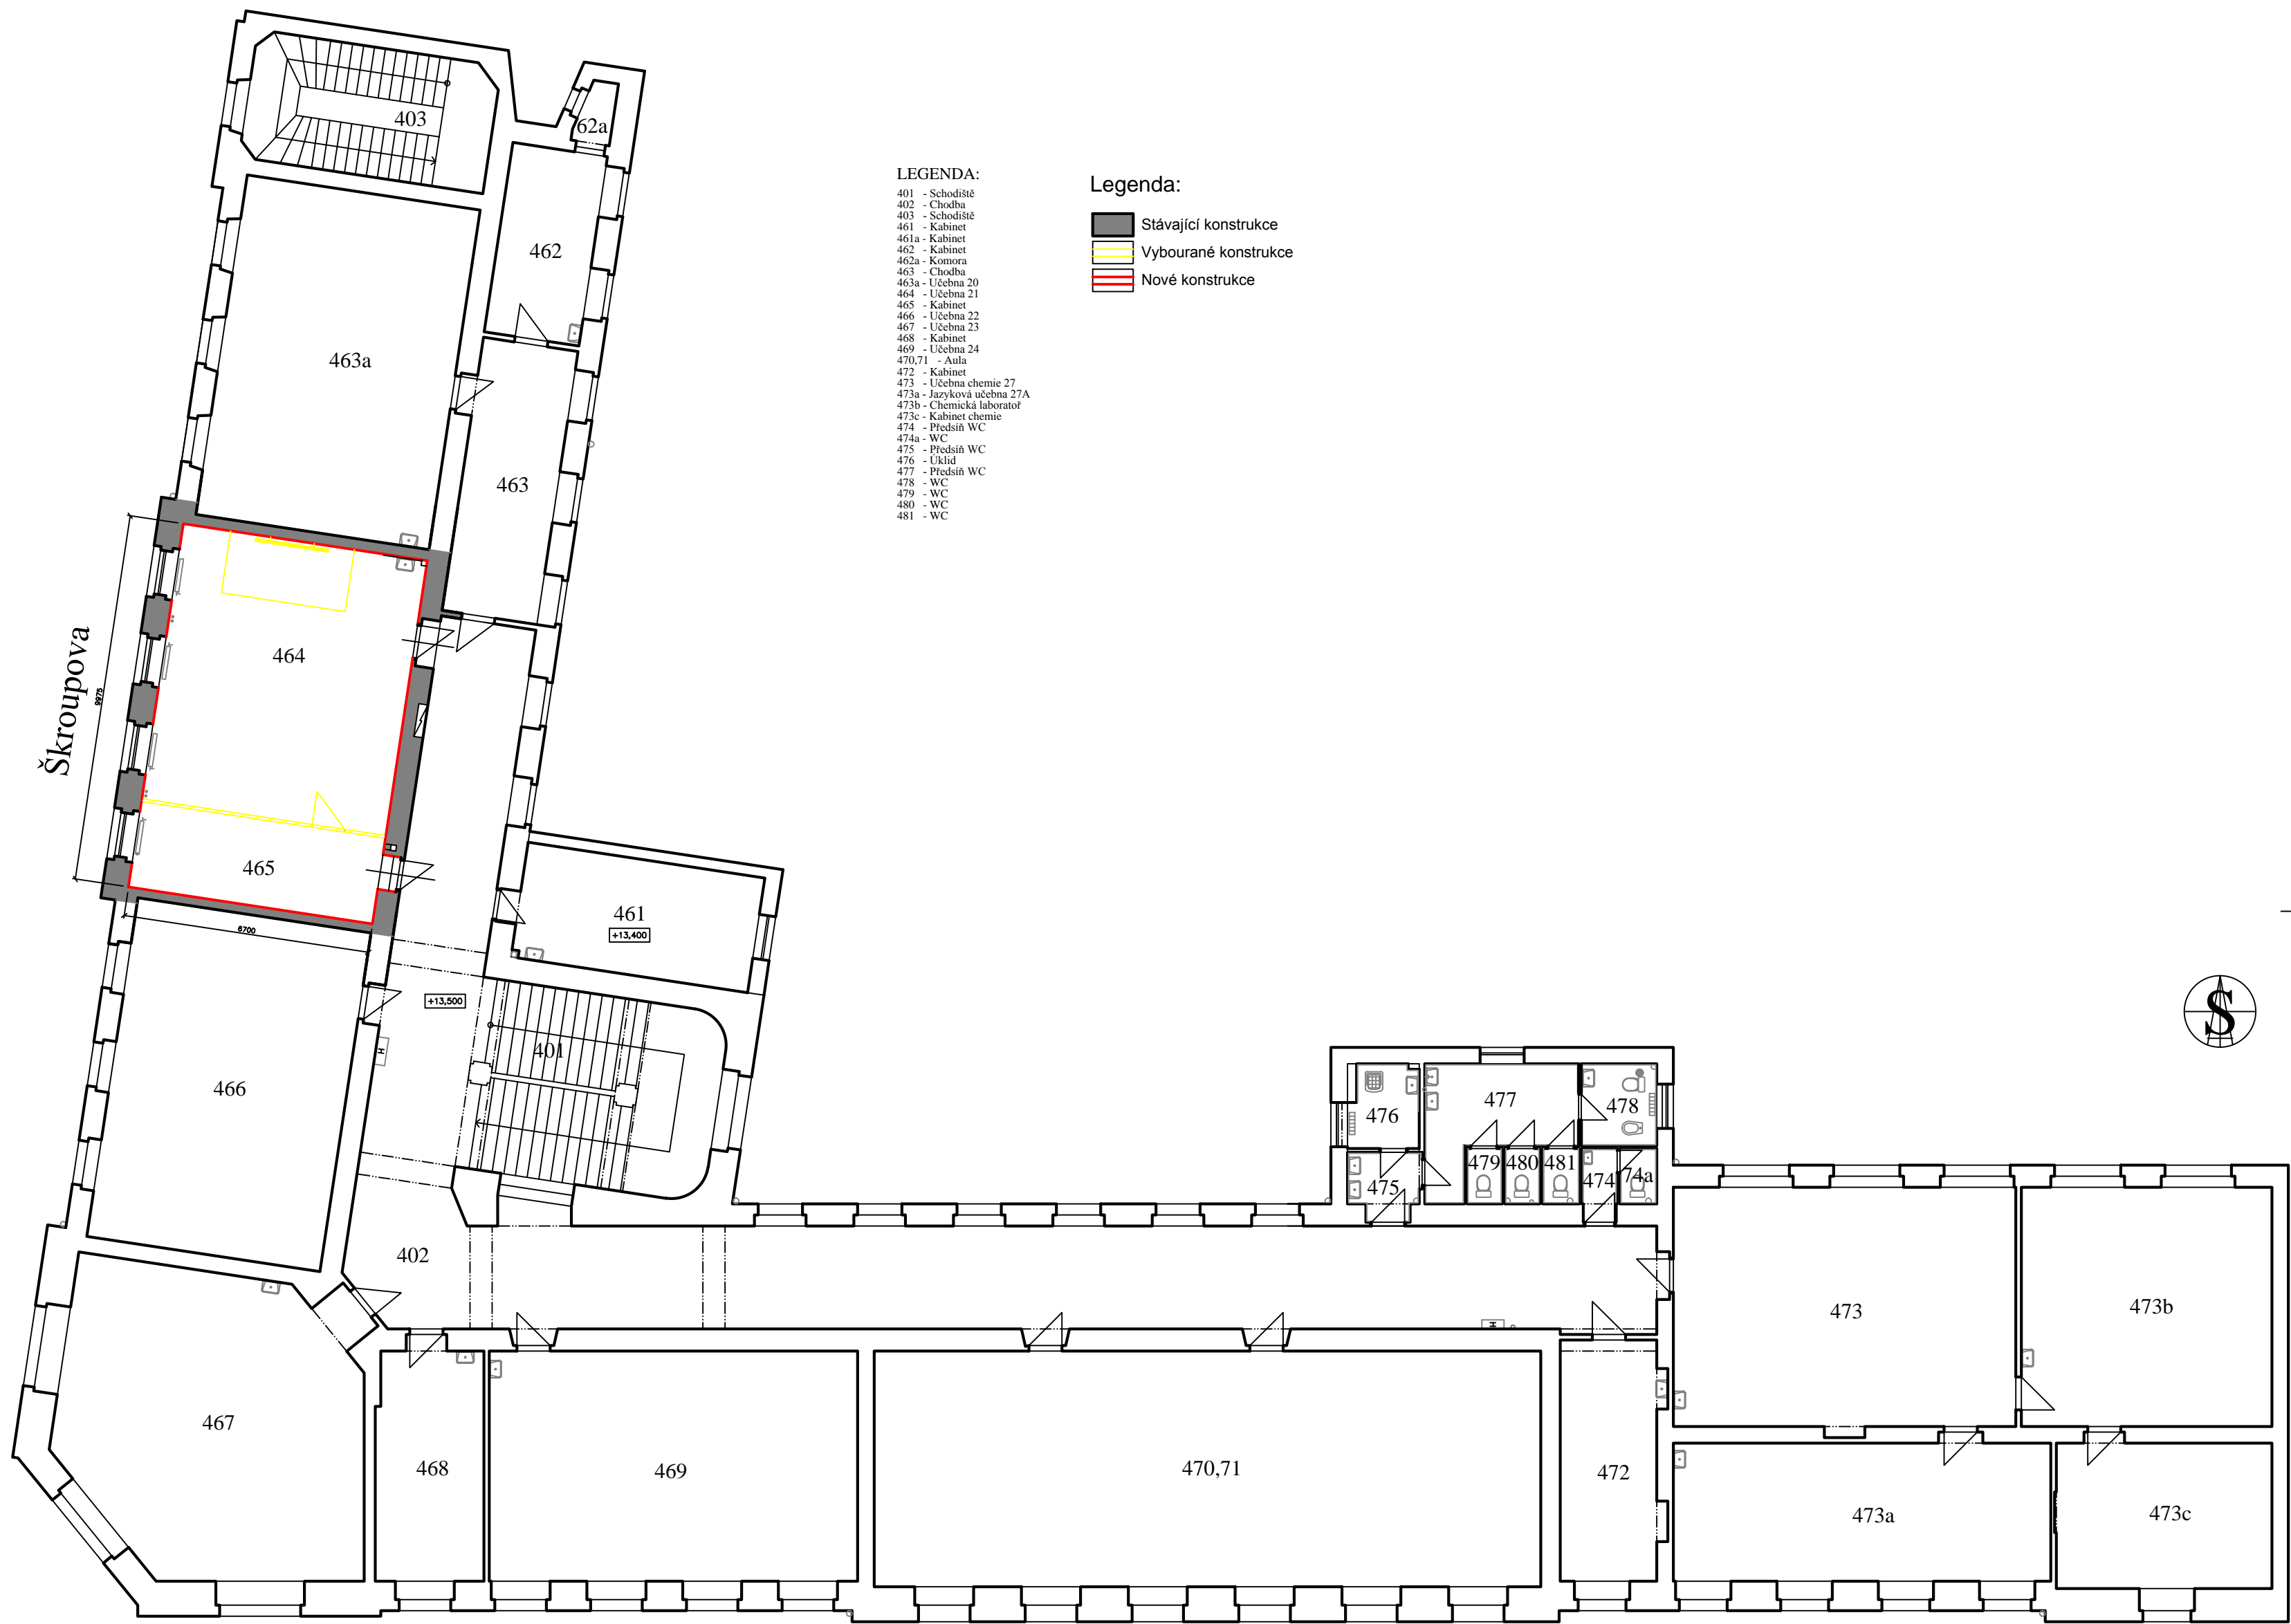

LEGENDA:

- 401 - Schodiště
- 402 - Chodba
- 403 - Schodiště
- 461 - Kabinet
- 461a - Kabinet
- 462 - Kabinet
- 462a - Komora
- 463 - Chodba
- 463a - Učebna 20
- 464 - Učebna 21
- 465 - Kabinet
- 466 - Učebna 22
- 467 - Učebna 23
- 468 - Kabinet
- 469 - Učebna 24
- 470,71 - Aula
- 472 - Kabinet
- 473 - Učebna chemie 27
- 473a - Jazyková učebna 27A
- 473b - Chemická laboratoř
- 473c - Kabinet chemie
- 474 - Předstih WC
- 474a - WC
- 475 - Předstih WC
- 476 - Úklid
- 477 - Předstih WC
- 478 - WC
- 479 - WC
- 480 - WC
- 481 - WC

Legenda:

- Stávající konstrukce
- Vybourané konstrukce
- Nové konstrukce

Purkyňova

Projektant:	Ing.Zdeněk Techl    Republikánská 23, 312 00 Plzeň
Projektová dokumentace	
Datum :    Září 2016	
Stavebník :    ISSŽ, Plzeň, Škroupova 13	
Akce :    Úprava odborné učebny - přírodní vědy	
Půdorys učebny - 4.NP	1:100    - 1 -