
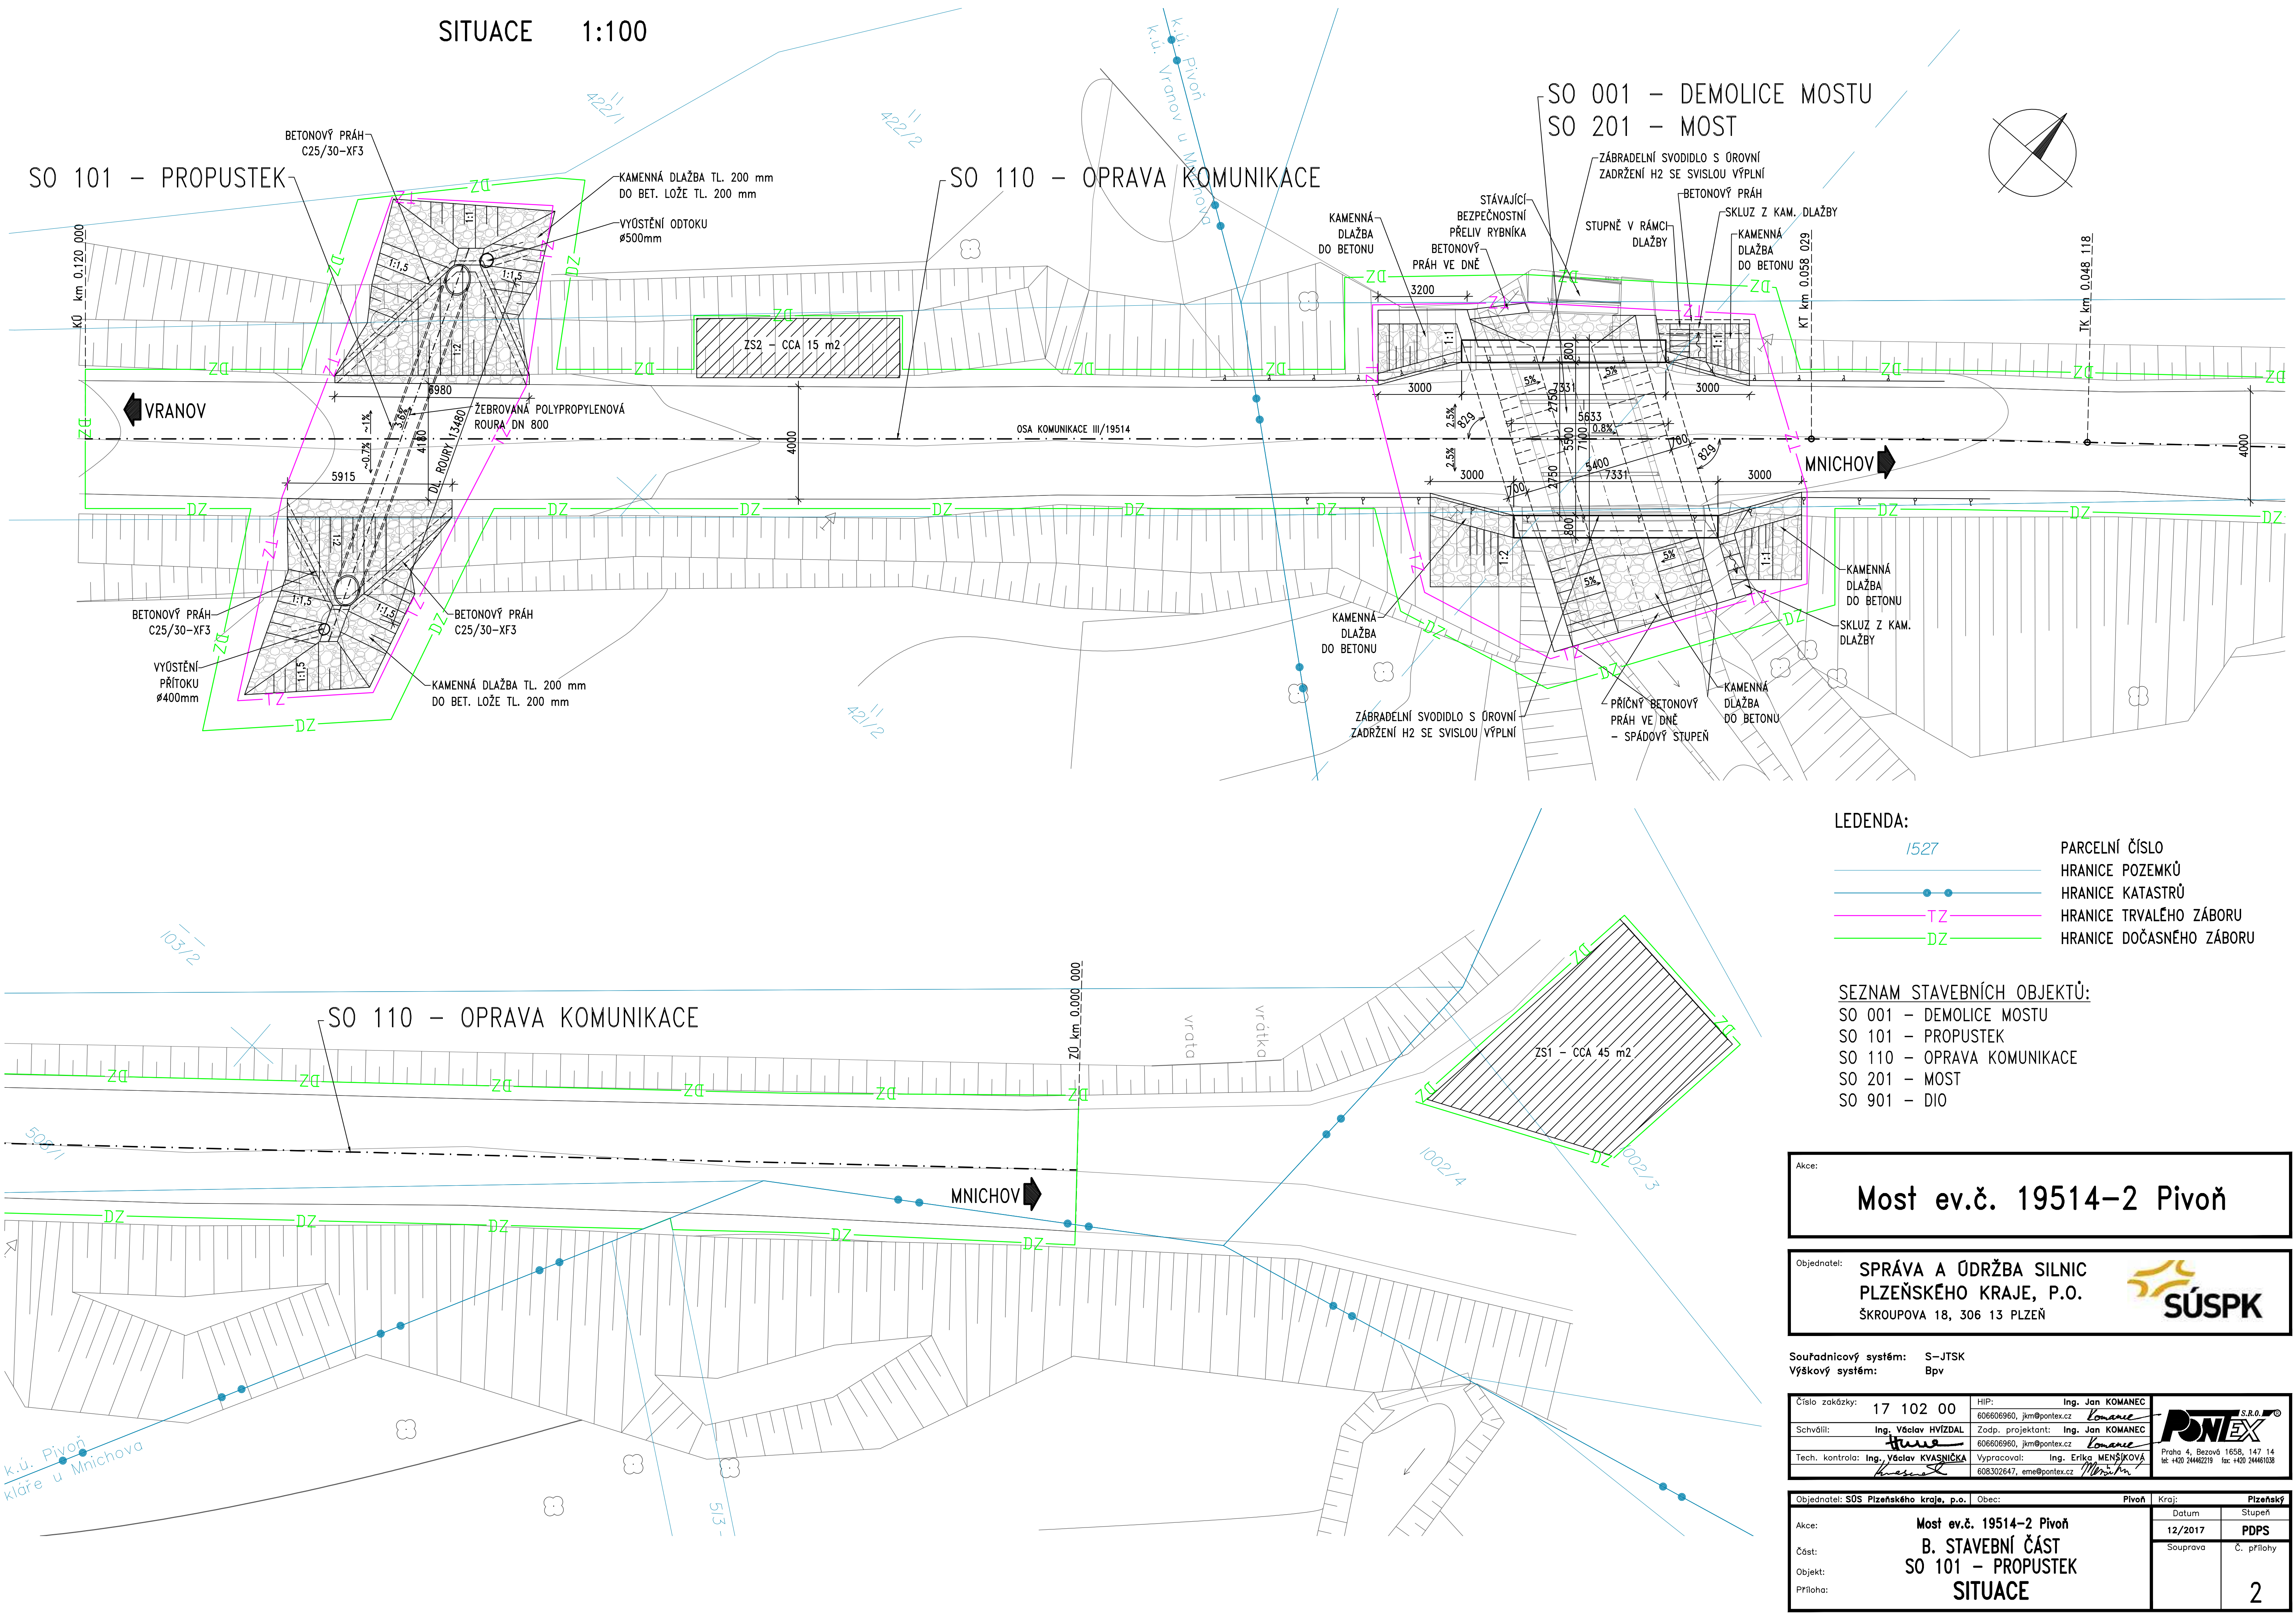


SITUACE 1:100

SO 101 – PROPUSTEK

SO 110 – OPRAVA KOMUNIKACE

SO 001 – DEMOLICE MOSTU  
SO 201 – MOST

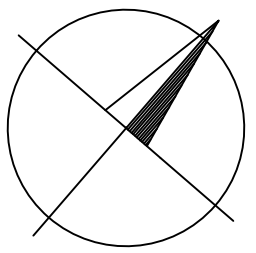

LEDENDA:

1527	PARCELNÍ ČÍSLO
	HRANICE POZEMLKŮ
	HRANICE KATASTRŮ
TZ	HRANICE TRVALÉHO ZÁBORU
DZ	HRANICE DOČASNÉHO ZÁBORU

SEZNAM STAVEBNÍCH OBJEKTŮ:

- SO 001 – DEMOLICE MOSTU
- SO 101 – PROPUSTEK
- SO 110 – OPRAVA KOMUNIKACE
- SO 201 – MOST
- SO 901 – DIO

Akte:	<b>Most ev.č. 19514–2 Pivoň</b>	
Objednatel:	SPRÁVA A ÚDRŽBA SILNIC PLZEŇSKÉHO KRAJE, P.O. ŠKROUPOVA 18, 306 13 PLZEŇ	
Souřadnicový systém:	S–JTSK	
Výškový systém:	Bpv	
Číslo zakázky:	17 102 00	HIP: Ing. Jan KOMANEC
Schválil:	Ing. Václav HVIŽDAL	Zodp. projektant: Ing. Jan KOMANEC
Tech. kontrola:	Ing. Václav KVASNICKA	Vypracoval: Ing. Erika MENŠIKOVÁ
		606606960, jkm@pontex.cz
		606606960, jkm@pontex.cz
		608302647, eme@pontex.cz
Objednatel: SÚS Plzeňského kraje, p.o.		Obec: Pivoň
Akte:		Datum
Část:		12/2017
Objekt:		Souprava
Příloha:		Č. přílohy
B. STAVEBNÍ ČÁST SO 101 – PROPUSTEK SITUACE		2