RP..

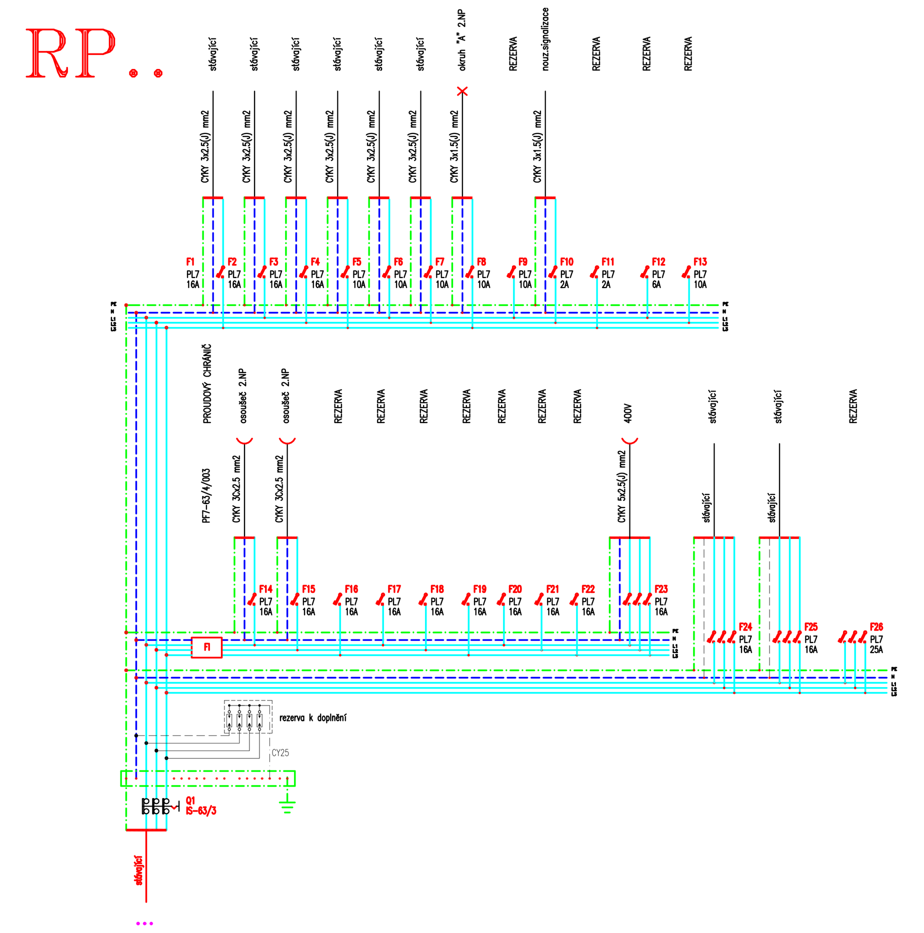

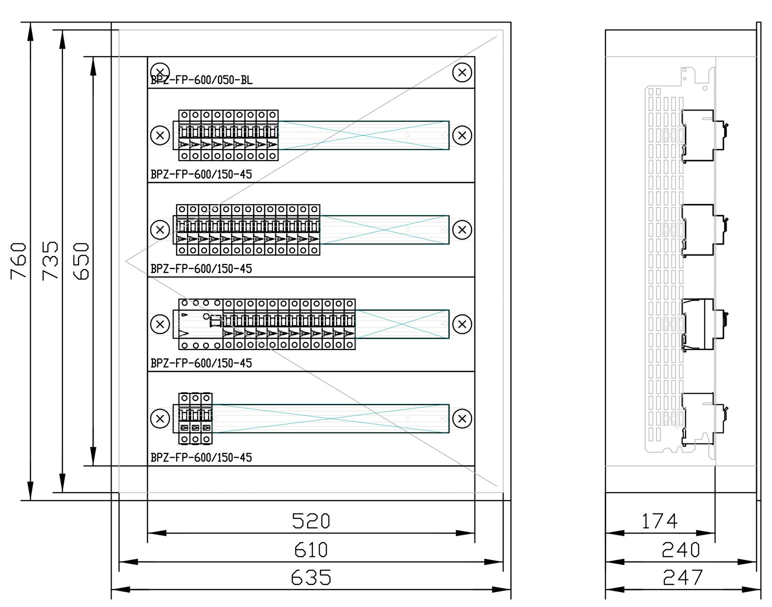

2.NP II. ETAPA

M 1:50
VÝSEK PŮDORYSU – WC CHLAPCI

NAVRŽENÝ STAV

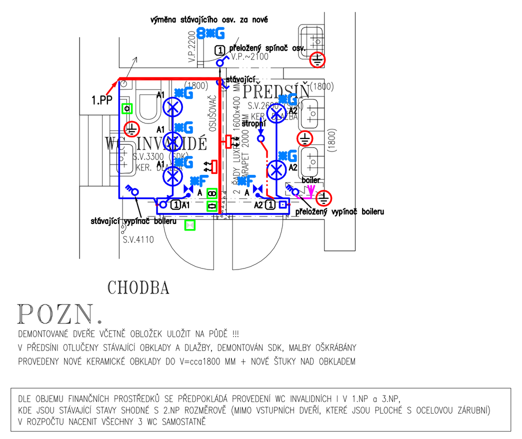

POZN.

DEMONTOVANÉ DVEŘE VČETNĚ OBLOŽEK ULOŽIT NA PŮDĚ !!!
V PŘEDSÍNI OTLUČENY STÁVAJÍCÍ OBKLADY A DLAŽBY, DEMONTOVÁN SDK, MALBY OŠKRABÁNY
PROVEDENY NOVÉ KERAMICKÉ OBKLADY DO V=cca1800 MM + NOVÉ ŠTUKY NAD OBKLADEM

DLE OBJEMU FINANČNÍCH PROSTŘEDKŮ SE PŘEDPOKLÁDÁ PROVEDENÍ WC INVALIDNÍCH I V 1.NP a 3.NP,
KDE JSOU STÁVAJÍCÍ STAVY SHODNÉ S 2.NP ROZMĚROVĚ (MIMO VSTUPNÍCH DVEŘÍ, KTERÉ JSOU PLOCHÉ S OCELOVOU ZÁRUBNÍ)
V ROZPOČTU NACENIT VŠECHNY 3 WC SAMOSTATNĚ

1.PP

M 1:100
VÝSEK PŮDORYSU

II. ETAPA

OBJEKT č.p.324/II-GYMNÁZIUM SUŠICE
UDRŽOVACÍ PRÁCE V ČÁSTI 1.PP – II. ETAPA

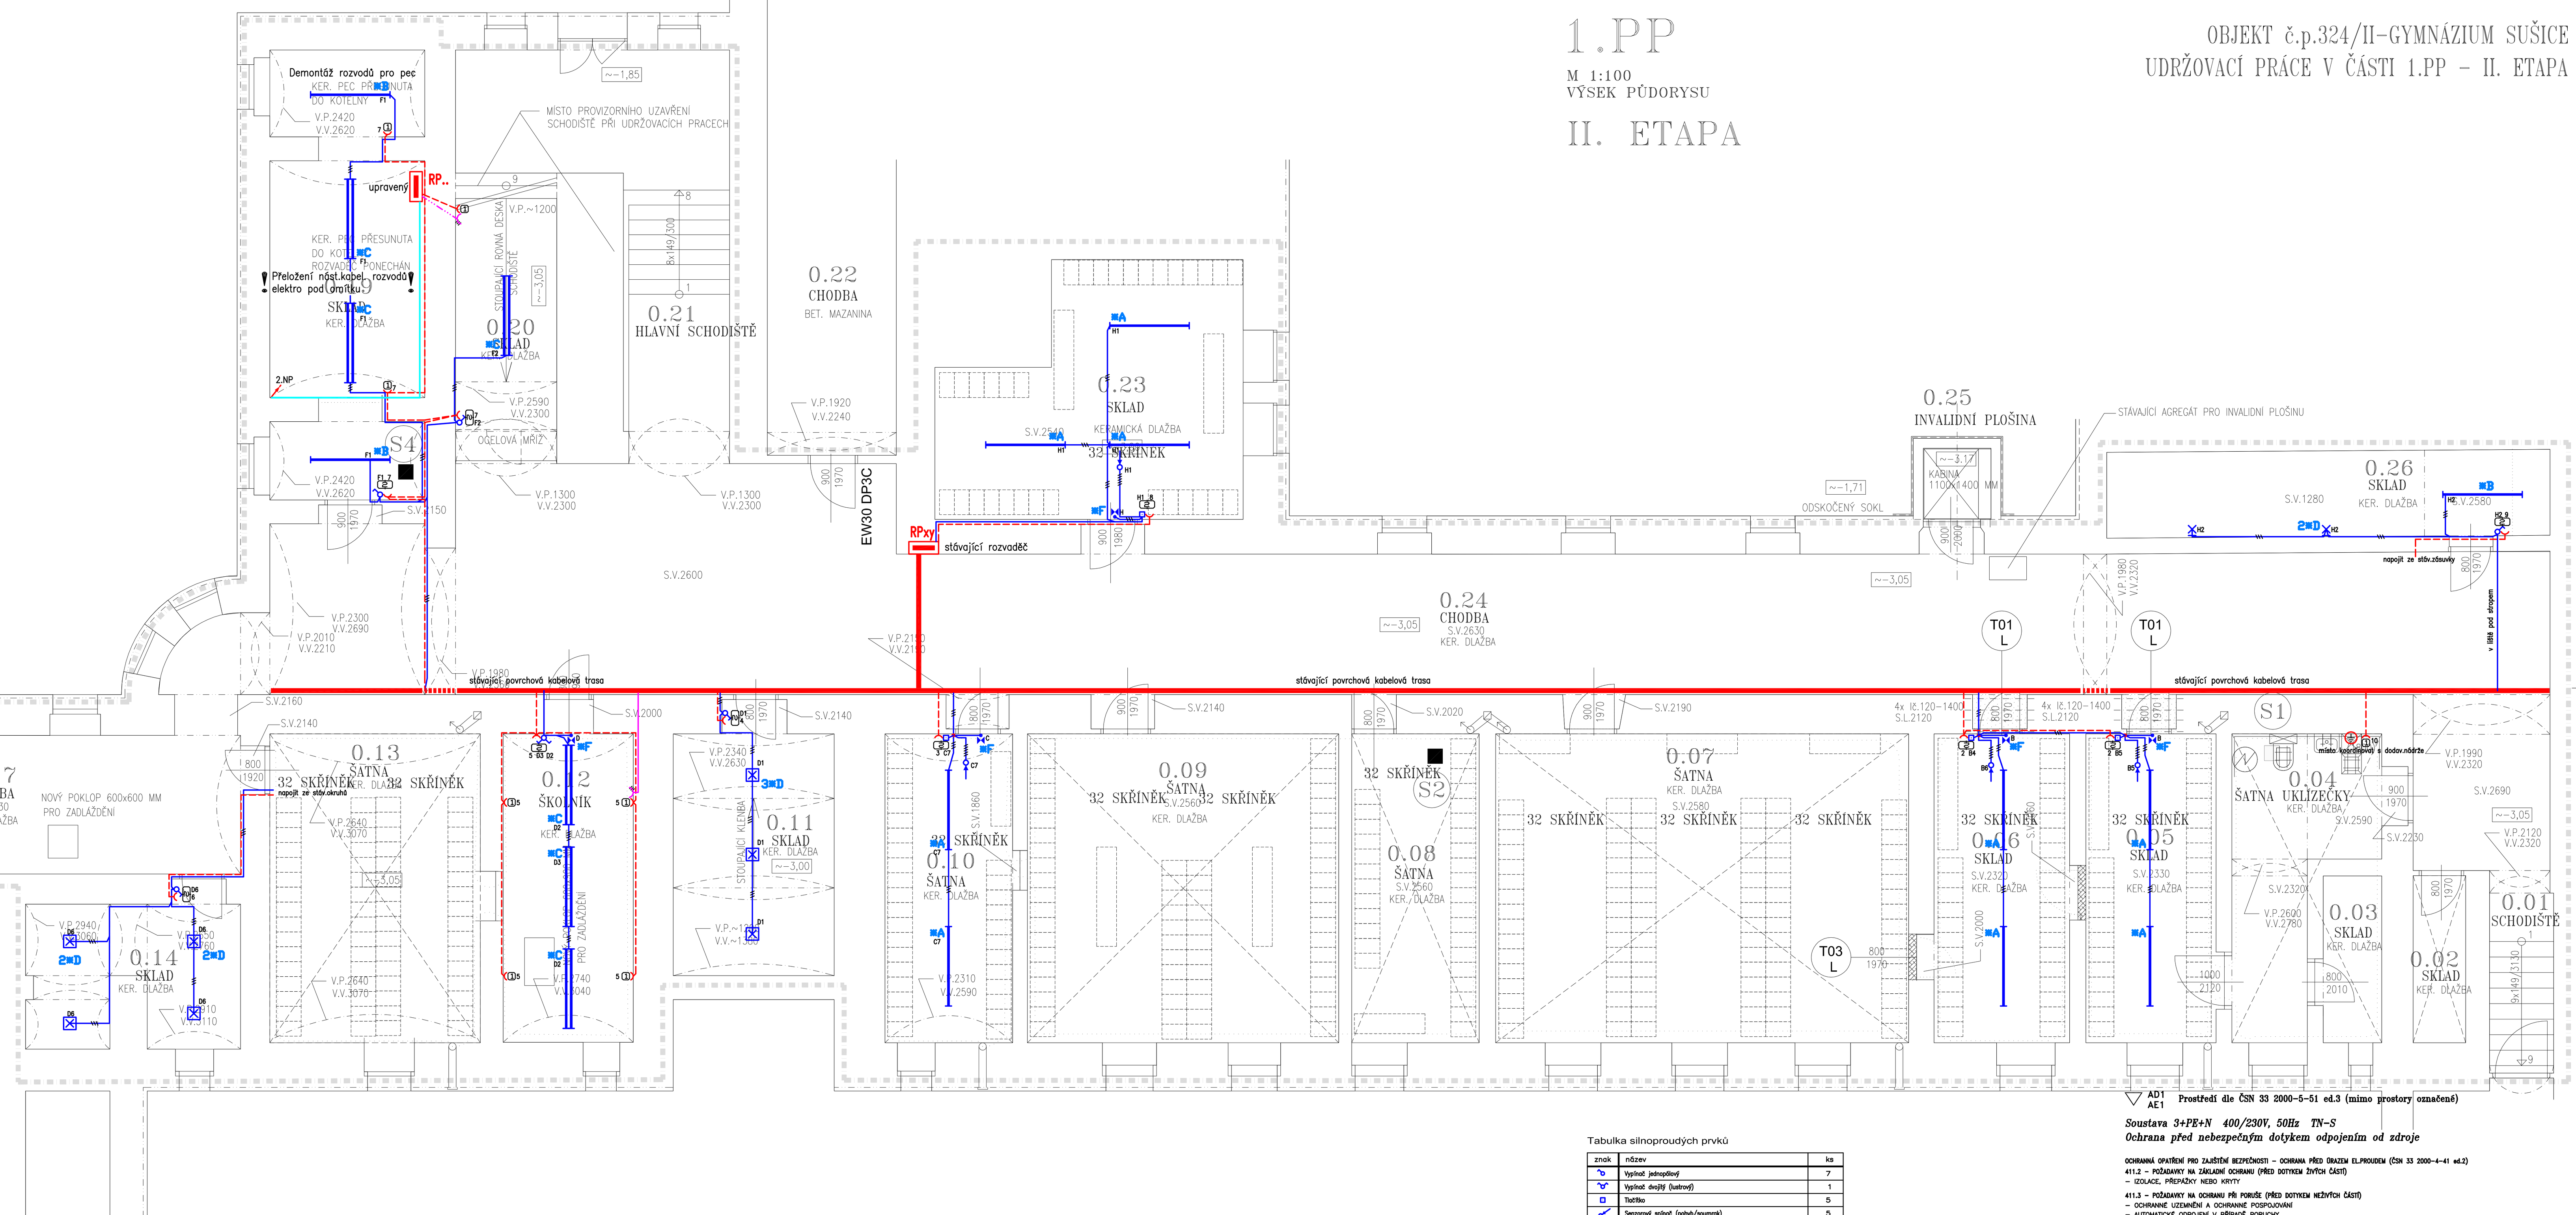

TABULKA OSVĚTLOVACÍCH TĚLES

znak	popis	celkem
*A	stropní zář. svítidlo přisazené 1x58W /mřížka	9
*B	stropní zář. svítidlo přisazené 1x58W /kryt	3
*C	stropní zář. svítidlo přisazené 2x58W /kryt	6
*D	stropní zář. svítidlo 2x60W (opálový kryt)	5
*E	stropní zář. svítidlo s pohyb.čidlem (opálový kryt)	–
*F	svítidlo zář. nouzové/orientační 11W/1hod.	7
*G	stropní vestav.LED svítidlo 20x20cm, 3000lm, 4000K	13

VEŠKERÁ ZÁŘ. SVÍTIDLA S ELEKTRONICKÝM PŘEDŘADNÍKEM!!!
VEŠKERÁ SVÍTIDLA DODAT VČETNĚ ZDROJU!!!

Místa osazení a typ pohybového čidla koordinovat na základě vybavení místnosti (nábytek) a stávajícím podstropním rozvodům.

Veškeré rozvody /vyjma hlavní trasy chodbou/ uloženy pod omítkou/v konstrukcích!!!

Tabulka zabez. techniky - nouz. signalizace

znak	název	ks
	Napaječ signalizace	1
	Kontrolní modul s alarmem	1
	Signální tlačítko (všeobecně)	1
	Resetovací tlačítko	1

Tabulka silnoproudých prvků

znak	název	ks
	Vypínač jednopólový	7
	Vypínač dvojitý (lustrový)	1
	Tlačítko	5
	Senzorový spínač (pohyb/soumrak)	5
	Zásuvka 230V/16A – jednoduchá	18
	Rámeček pod zásuvky a vypínače 1–násobný	11
	Rámeček pod zásuvky a vypínače 2–násobný	10
	Vypínač třífázový /400V	1
	Zásuvka třífázová /400V	2
	Osoušeč rukou – tryskový	2
	Osvětlovací těleso nástěnné	2
	Osvětlovací těleso stropní	7
	Nouzové svítidlo nástěnné	7
	Zářivkové svítidlo 160cm (1x~58W)	12
	Zářivkové svítidlo 160cm (2x~58W)	6
	Zářivkové svítidlo do podhledu kruhové	5
	Rozvaděč (všeobecně)	2
	Ochranné pospojení	5

AD1 AE1 **Prostředí dle ČSN 33 2000-5-51 ed.3 (mimo prostory označené)**

Soustava 3+PE+N 400/230V, 50Hz TN-S
Ochrana před nebezpečným dotykem odpojením od zdroje

OCHRANNÁ OPATŘENÍ PRO ZAJIŠTĚNÍ BEZPEČNOSTI – OCHRANA PŘED ÚRAZEM EL.PROUDEM (ČSN 33 2000-4-41 ed.2)
411.2 – POŽADAVKY NA ZÁKLADNÍ OCHRANU (PŘED DOTYKEM ŽIVÝCH ČÁSTÍ)
– IZOLACE, PŘEPÁŽKY NEBO KRYTY

411.3 – POŽADAVKY NA OCHRANU PŘI PORUŠE (PŘED DOTYKEM NEŽIVÝCH ČÁSTÍ)
– OCHRANNÉ UZEMNĚNÍ A OCHRANNÉ POSPOJOVÁNÍ
– AUTOMATICKÉ ODPOJENÍ V PŘÍPADĚ PORUCHY
– DOPLŇKOVÁ OCHRANA – PROUDOVÝ CHRÁNIČ

AUTORIZACE:
PARÉ:

ZODPOVĚDNÝ PROJEKTANT: ING. JIŘÍ LEJSEK	KRESLIL: VÁCLAV ŠÍMA
INVESTOR: GYMNÁZIUM SUŠICE, FR. PROCHÁZKY č.p. 324/II, 342 01 SUŠICE	
MÍSTO STAVBY: OBJEKT č.p. 324/II, SUŠICE, st.p.č. 690 a 691 v k.ú. SUŠICE NAD OTAVOU	
AKCE: OBJEKT č.p.324/II-GYMNÁZIUM SUŠICE UDRŽOVACÍ PRÁCE V ČÁSTI 1.PP	
ČÁST: TECHNIKA PROSTŘEDÍ STAVEB	
VÝKRES: NÁVRH OPRAVY-1.PP-ELEKTRO	

PROJEKTOVÁ A INŽENÝRSKÁ ČINNOST
Ing. Jiří LEJSEK
AUTORIZOVANÝ INŽENÝR V OBORU POZEMNÍ STAVBY
HÁJKOVA 369/III, SUŠICE

FORMÁT:	16 A4
DATUM:	LEDEN 2018
STUPEŇ PD:	ZD
ZAKÁZKA ČÍSLO:	
ARCHIVNÍ ČÍSLO:	
NÁZEV:	GY18_SATNY_ETAPA_2
MĚŘÍTKO: 1:50	Č. VÝKRESU: II.1.11.