

PODÉLNÝ PROFIL KOMUNIKACE

SILNICE II/183 - NEBÍLOVY - PRŮTAH

MĚŘÍTKO : 1:1000/ 1:100

SKLONOVÉ POMĚRY

ČÍSLA PŘÍČNÝCH ŘEZŮ

KÓTY NIVELETY

KÓTY TERÉNU

SGROVNÁVACÍ ROVINA
STANIČENÍ (km)


VZDÁLENOST PŘÍČ. ŘEZŮ (m)

SMĚROVÉ POMĚRY

SILNICE II/183 - NEBÍLOVY PRŮTAH
KOMUNIKACE - NOVÝ ŽIVICNÝ POVRCH

SILNICE II/183 - NEBÍLOVY PRŮTAH
KOMUNIKACE - NOVÝ ŽIVICNÝ POVRCH
OPRAVA ODVODNĚNÍ - ODVODŇOVACÍ ŽLAB - ŽULOVÁ KOSTKA I10 DO BETONU

směr PLZEŇ ⇒

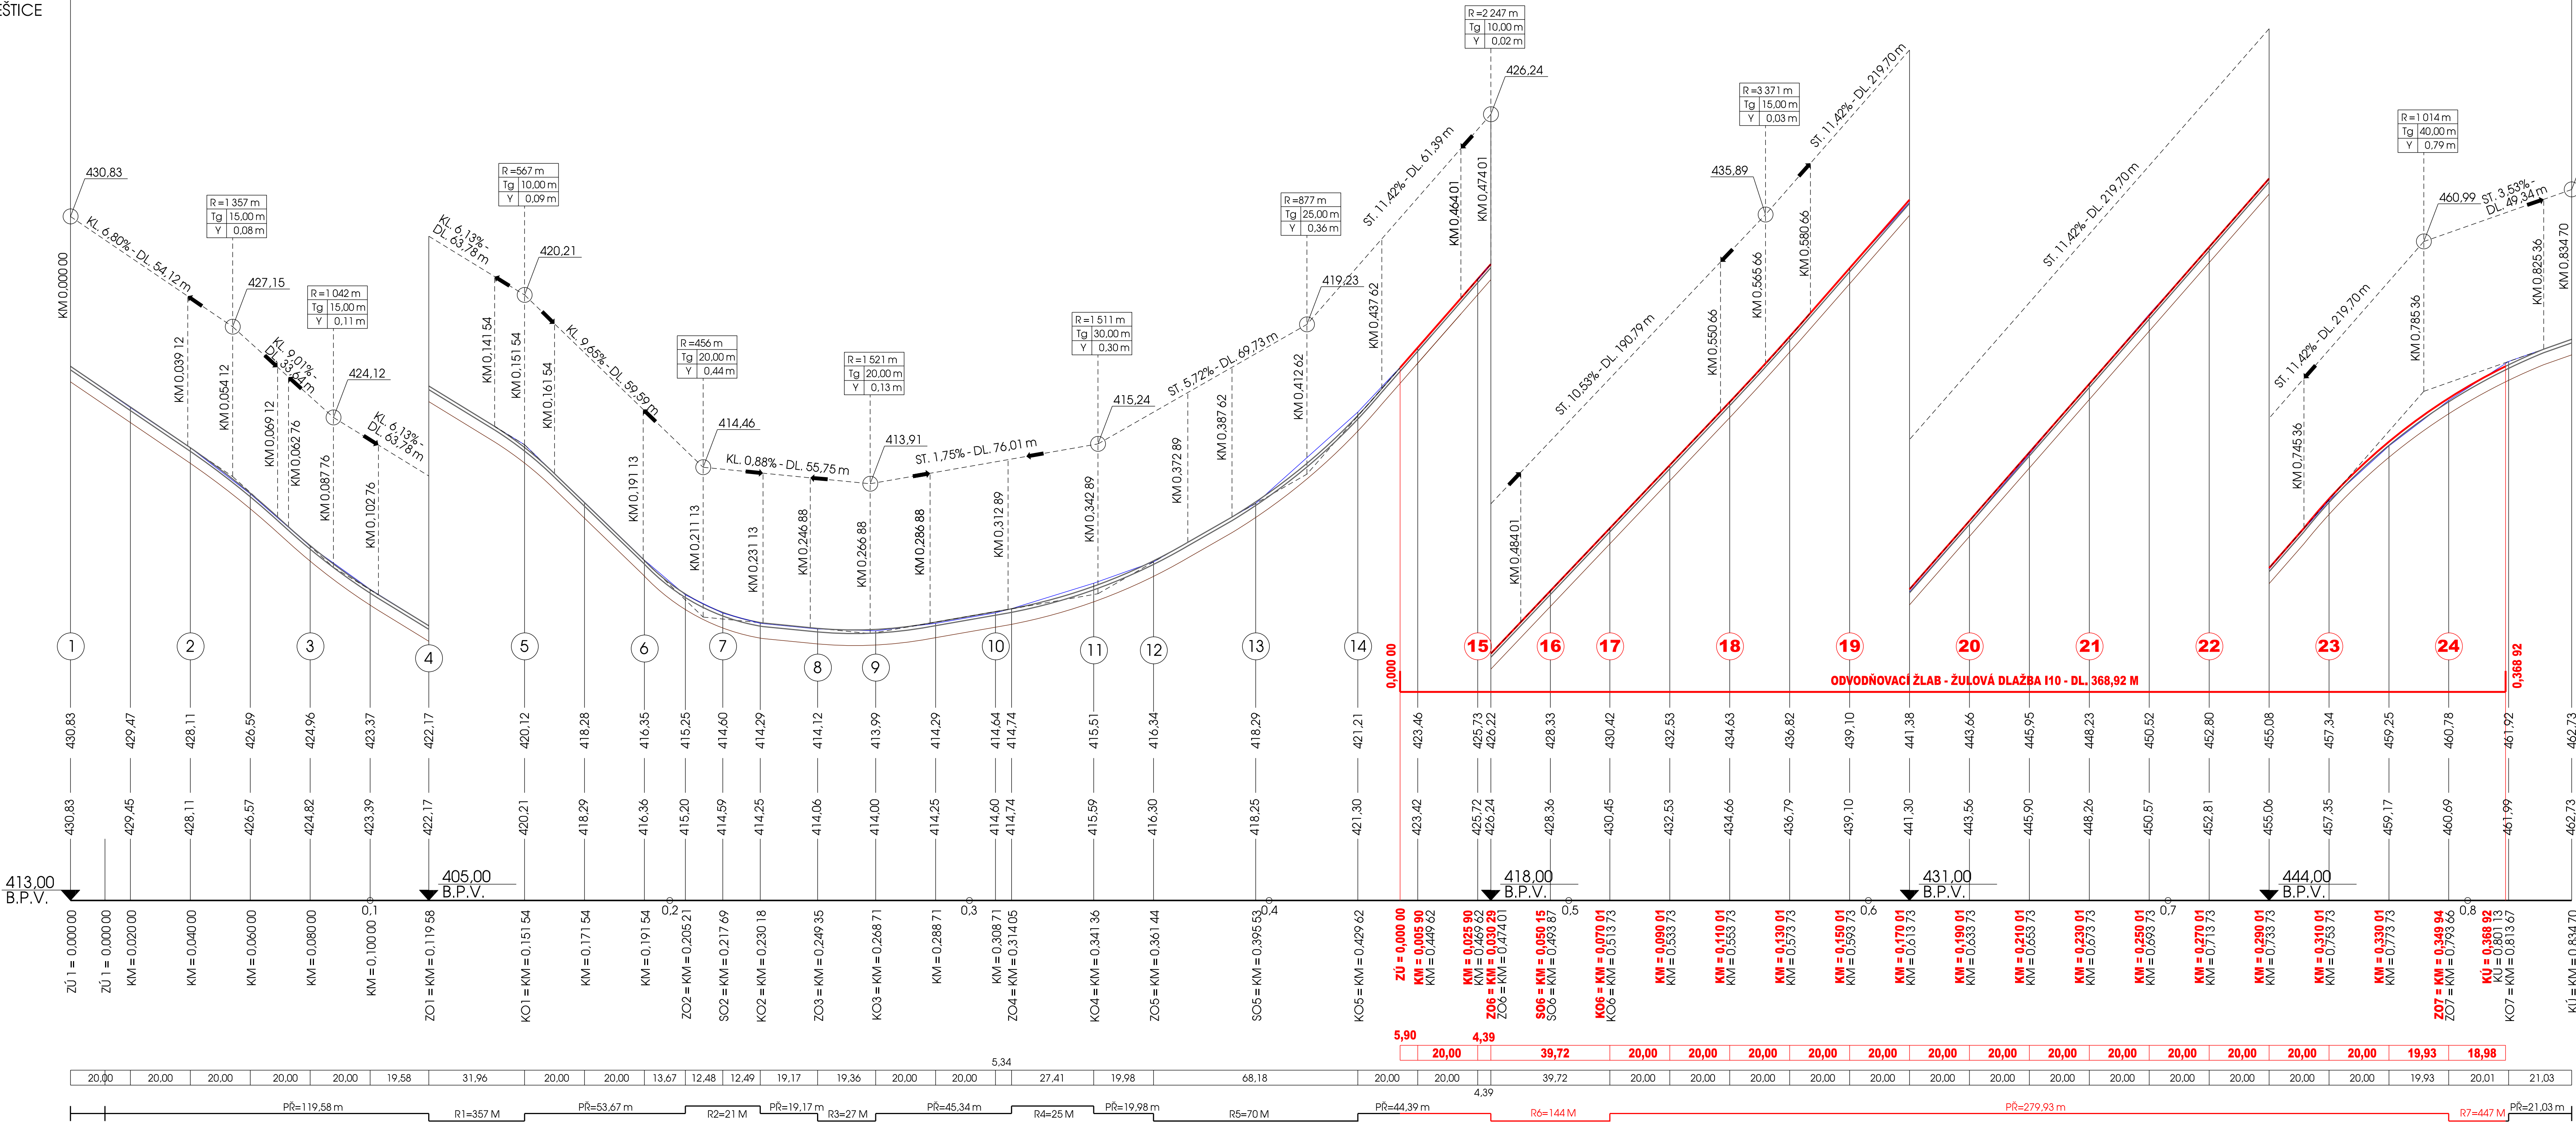

LEGENDA

	STÁVAJÍCÍ STAV
	PROJEKT 3016/A - OPRAVA SILNICE II/183 - NEBÍLOVY
	PRÁVOUSTRANNÝ ODVODŇOVACÍ ŽLAB
	ŽULOVÁ DLAŽBA I10

BOULA IPK s.r.o. inženýrská projektová kancelář - dopravní stavby
Goldscheiderova 2925/3, 301 00 Plzeň, tel. 377 421 190, projekce@boula.cz, IČ 280 35 461

Hlavní projektant Libor Bouda	Vypracoval A.Tychtlová	Kontroloval Libor Bouda	Místo, kraj Nebílový, Plzeňský
Investor: SUŠ PK, o.p. ŠKROUPOVA 18, 306 13 PLZEŇ			Druh dokument. 0318
Stavba: II/183 NEBÍLOVY - OPRAVA ODVODNĚNÍ			Datum 12/2017
Název výkresu: PODÉLNÝ PROFIL			Měřítko 1: 1000/100
			objekt č.plochy č.pole
			B1.2 2