


PŮDORYS 1.NP

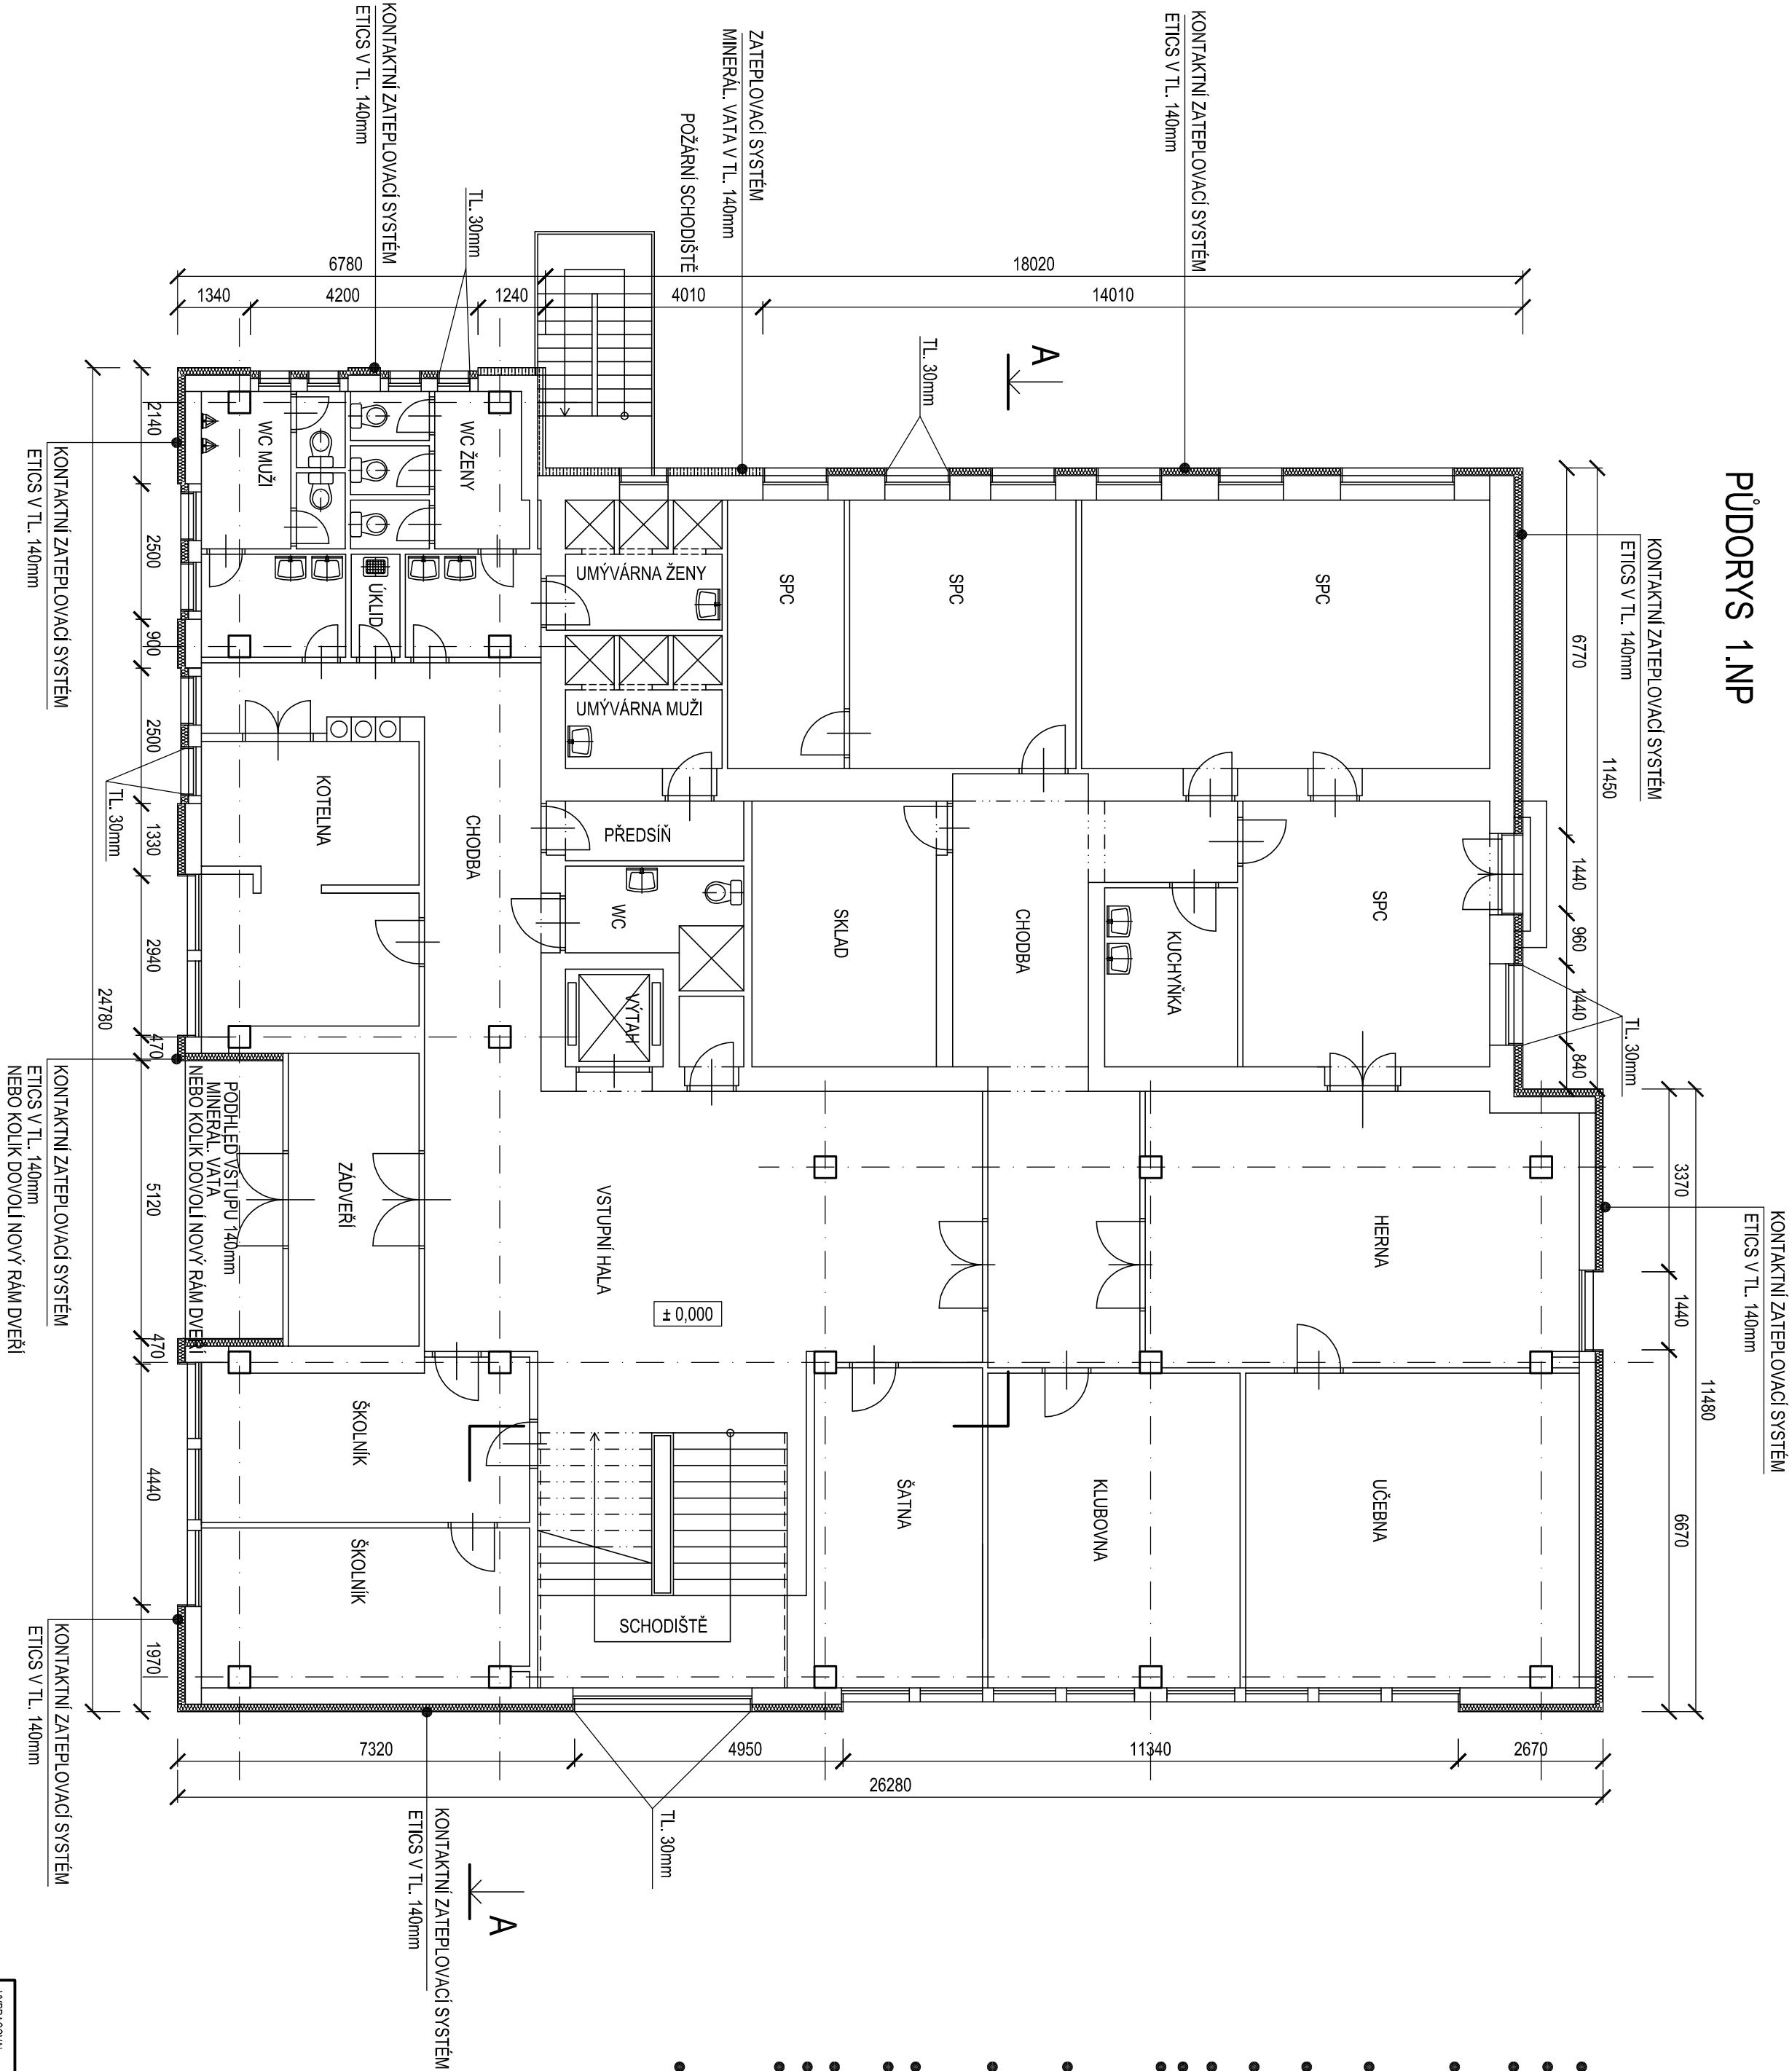

- OPRAVA SOKLU KOMINU, NOVÉ KLEMPŘSKÉ OPLECHOVÁNÍ
- DEMONTÁŽ A KOMPLETNÍ OSAZENÍ NOVÝCH ROZVODŮ HROMOSVODU, JÍMACÍCH TYČÍ
- STOŽÁR SPOLEČNÉ TELEVIZNÍ ANTÉNY BUDE DEMONTOVÁN VČETNĚ 3 KS BETON. BLOKŮ, VEL. cca 500/500, VÝŠKA 600mm
- NOVÉ KLEMPŘSKÉ PRVKY Z TITANZINKOVÉHO PLECHU TL. 0,6mm, ODPADNÍ ROURA, ŽLAB, ZÁVĚTRNÁ LIŠTA U STŘECHY VYTÁHU, OPLECHOVÁNÍ NAD VSTUPY DO OBJEKTU A OPLECH. POD OKNY SOCIÁLNÍCH ZÁŘÍZENÍ V MÍSTECH RŮZNYCH TLOUSTEK IZOLANTU
- OŠTĚNÍ, NADPRAŽÍ A POD PARAPETY OKEN SYSTÉM ETICS 300mm
- POD PARAPETY DOPORUČEN POLYSTYRÉN XPS
- NOVÉ VENKOVNÍ PARAPETY U VŠECH OKEN KROMĚ JIŽ ZATEPLENÝCH ČÁSTÍ OPLAŠTĚNÍ OKENNÍ PARAPETY Z AL. POLAKOVANÉHO PLECHU
- VNITŘNÍ PARAPETY POSTFORMING U VŠECH NOVÝCH OKEN, V SOCIÁLNÍCH ZÁŘÍZENÍCH KERAMICKÉ OBKLADÁČKY
- V SOCIÁLNÍCH ZÁŘÍZENÍCH NOVE MALBY
- NOVÁ PLASTOVÁ OKNA MIN. 5 KOMOROVÁ
- VENKOVNÍ POŽÁRNÍ SCHODIŠTĚ
- NOVÉ PODESTY A STUPNĚ Z POZINKOVANÝCH POROROŠTŮ VEL. POROROŠTŮ cca 250/900/30, KS cca 81
- NOVÝ NÁTER NOSNÉ A DRAŽENÉ KONSTRUKCE SCHODIŠTĚ
- VENKOVNÍ PLOŠNA NOVE POZINKOVANÉ POROROŠTY VEL. POROROŠTŮ cca 250/900/30, KS cca 19
- NOVÝ NÁTER ZABRADLÍ
- NOVÉ VSTUPNÍ DVOUKŘIDLOVÉ DVEŘE HLINÍKOVÉ SEVERNÍ FASÁDA 1 KS, VSTUP NA POŽÁRNÍ SCHODIŠTĚ Z 2.NP 1 KS S POŽÁRNÍ ODOLNOSTÍ 30min, A VÝSTUP NA PLOŠINU ZE 3. NP
- NOVÉ DVOUKŘIDLOVÉ PLASTOVÉ DVEŘE 1 KS
- NOVÝ VÝLEZ NA STŘECHU CCA VEL. 900/600
- ÚPRAVA NEREZOVÉHO MADLA VNITŘNÍHO SCHODIŠTĚ:
- NOVÉ ZAVÁŘENÍ SPOJU A PŘEBROUŠENÍ
- NOVÉ OKAPOVÉ CHODNÍČKY OKOLO BUDOVY ŠÍŘKY 300mm
- NOVÉ VĚTRACÍ MRŽKY VEL. 150/150
- NOVÉ HLAVNÍ VSTUPNÍ DVEŘE DO BUDOVY JIŽNÍ FASÁDA:
- HLINÍKOVÉ, ZABUDOVANÉ 2 POSTOVNÍ SCHRANKY
- PŘEMÍSTĚNÍ ZVONKOVÉHO PANELU
- BEZPEČNOSTNÍ ZÁMEK DVEŘÍ NA ČIPOVOU KARTU + BZUČÁK
- PODROBNĚJŠÍ POPIS ÚPRAV VIZ TECHNICKÁ ZPRÁVA

VÝPRACOVAL	D. Bejšánová	OKRES	Pízeň - město
PROJEKTANT	Ing. Sládek	OBEC	Pízeň
OBJEDNATEL	Základní škola a Mateřská škola pro zřizovatele a vady řecí, Pízeň, Lazaretní 25		
STAVBA	Dokolení opravy fasády a výměny oken na internátu Nad Týncem 38, Pízeň		
OBJ. PS	Budova internátů		
OSAH	Půdorys 1.NP - nový stav		
STUPEŇ		DSP	
DATUM		03/2017	
POČET #		4	
MĚŘÍTKO		1:100	
Č. VÝKRESU		D.1.1.10	