


PŮDORYS 2.NP

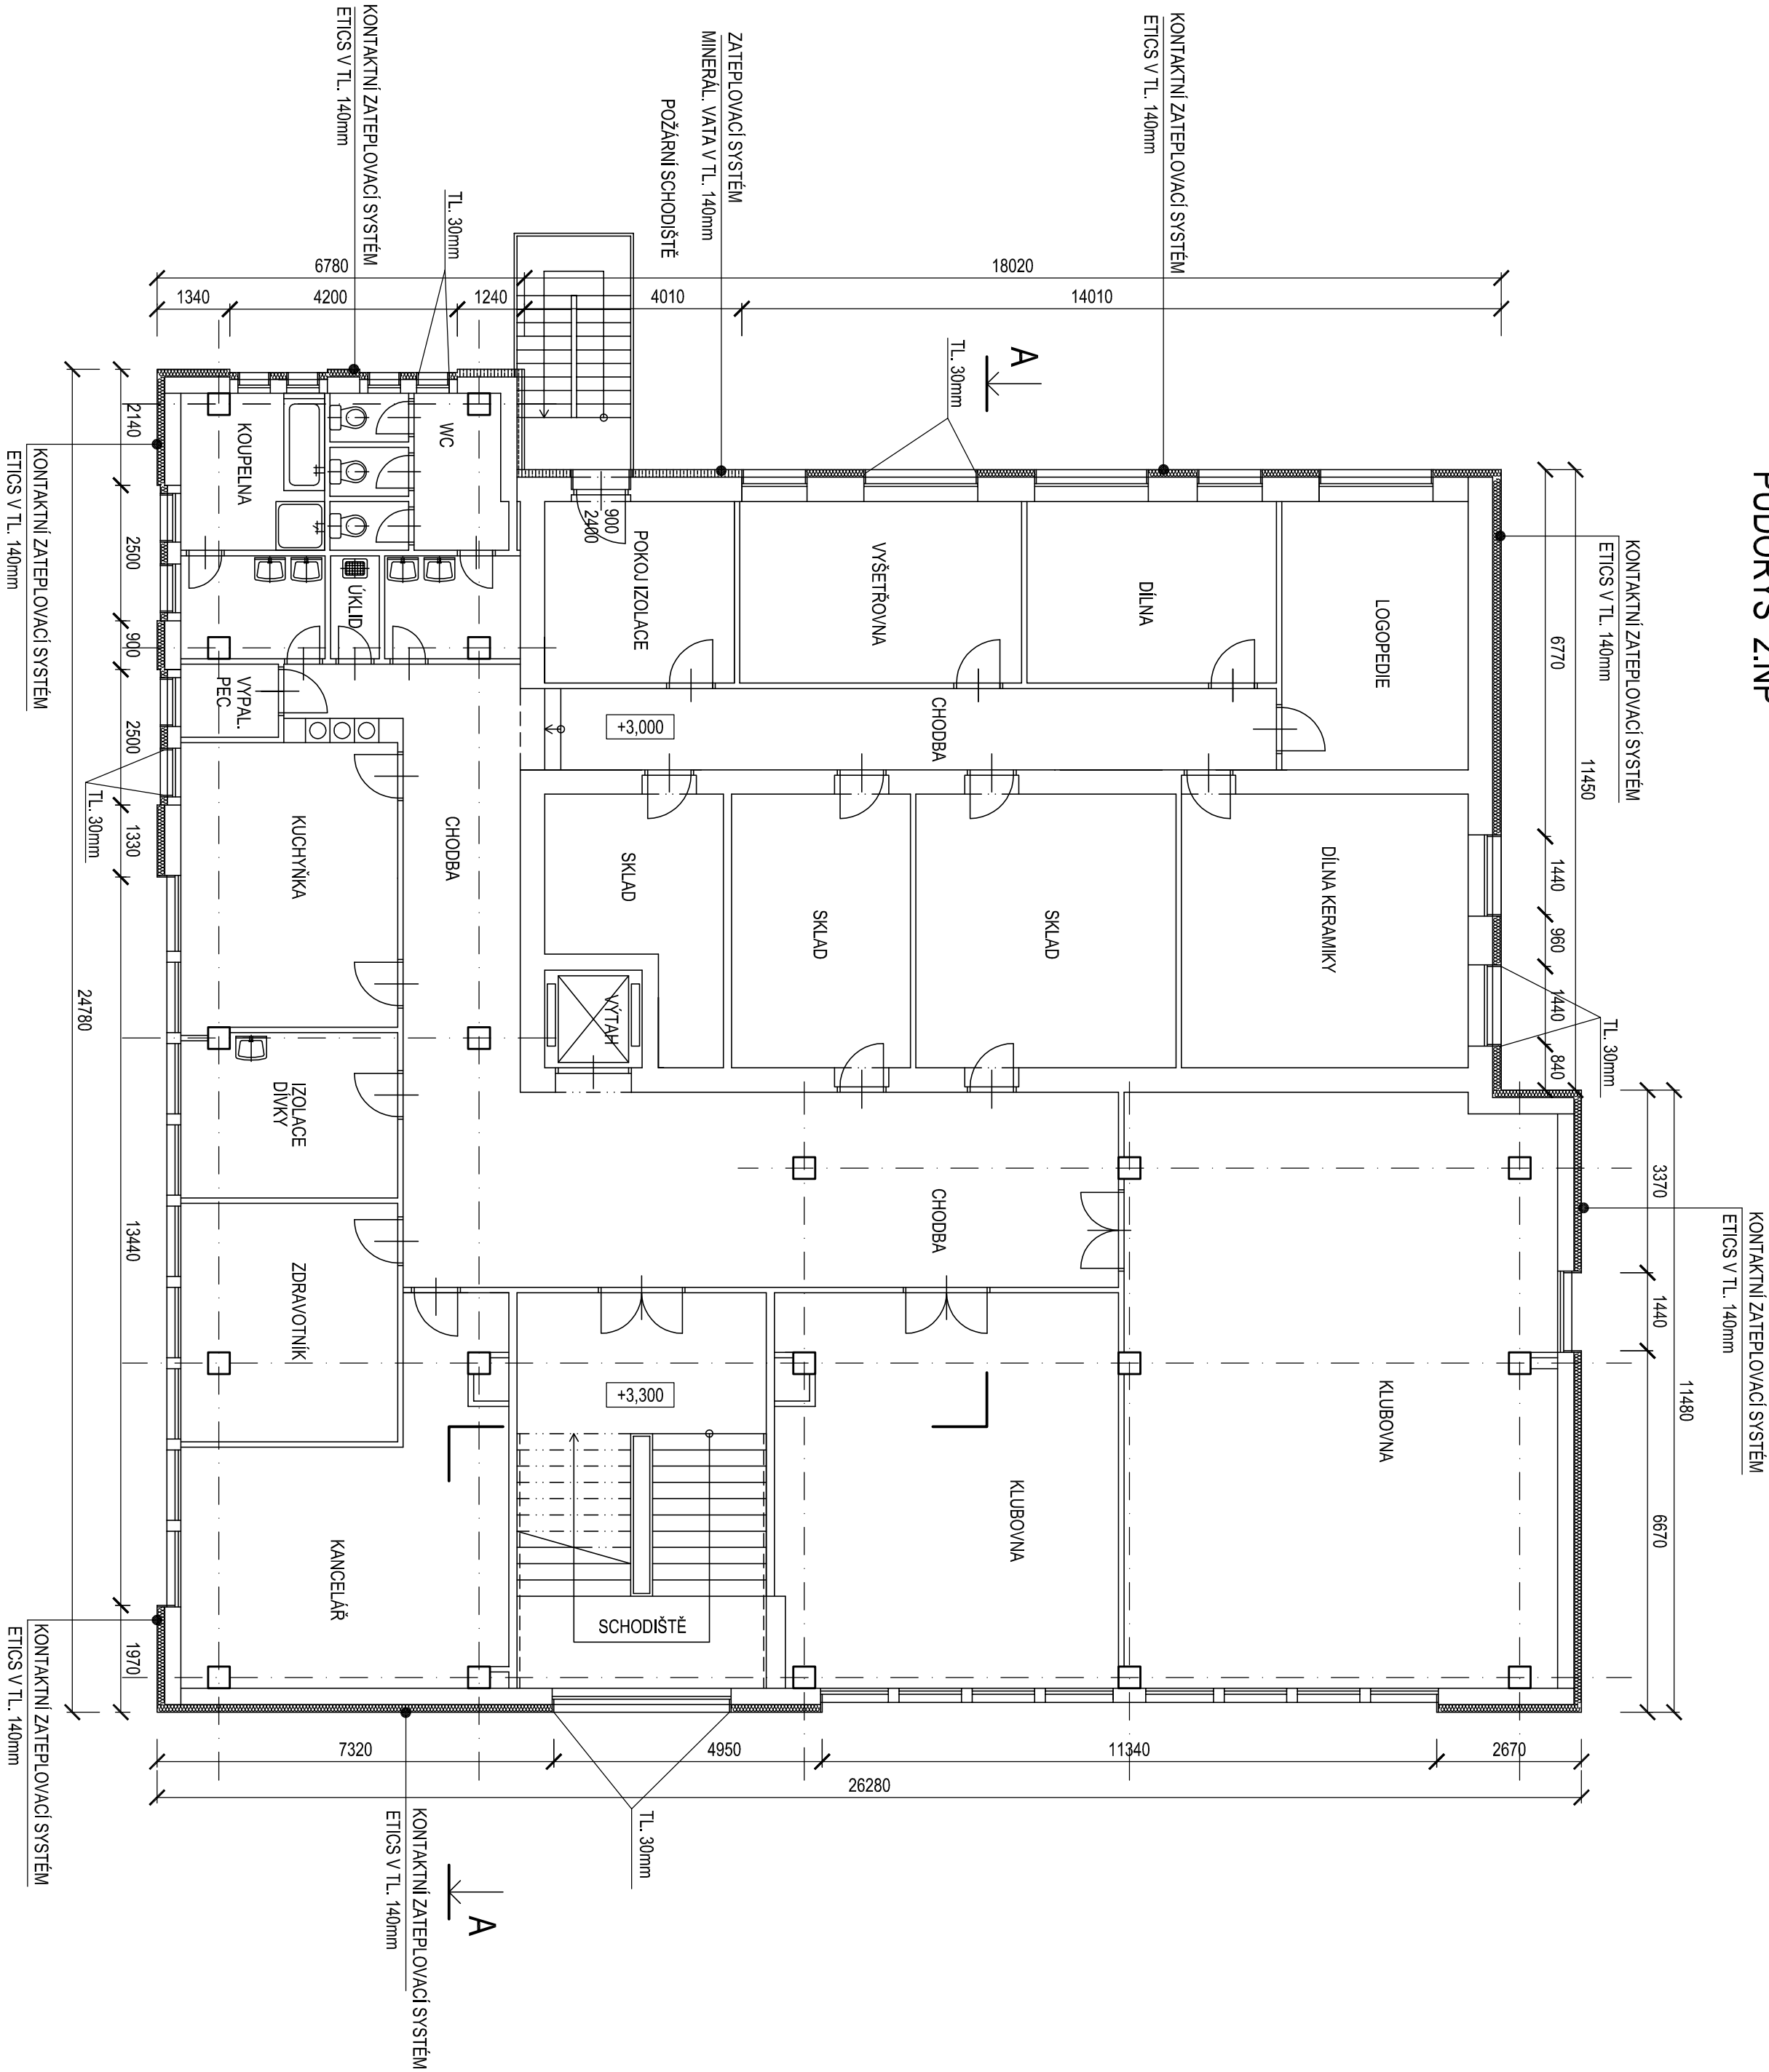

- OPRAVA SOKLU KOMINU, NOVÉ KLEMPÍŘSKÉ OPLECHOVÁNÍ
- DEMONTÁŽ A KOMPLETNÍ OSAZENÍ NOVÝCH ROZVODŮ HROMOSVODU, JÍMACÍCH TYČÍ
- STŮŽAR SPOLEČNÉ TELEVIZNÍ ANTÉNY BUDE DEMONTOVÁN VČETNĚ 3 KS
- BETON. BLOKŮ, VEL. cca 500/500, VÝŠKA 600mm
- NOVÉ KLEMPÍŘSKÉ PRVKY Z TITANIZKOVANÉHO PLECHU TL. 0,6mm, ODPADNÍ ROURA, ŽLAB, ZAVĚTRNÁ LÍŠTA U STŘECHY VÝTARU, OPLECHOVÁNÍ NAD VSTUPY DO OBJEKTU A OBLECH. POD OKNY SOCIÁLNÍCH ZAŘÍZENÍ V MÍSTECH RŮZNÝCH TLOUŠTEK IZOLANTU
- OŠTĚNÍ, NADPRAŽÍ A POD PARAPETY OKEN SYSTÉM ETICS 30mm
- POD PARAPETY DOPORUČEN POLYSTYRĚN XPS
- NOVÉ VENKOVNÍ PARAPETY U VŠECH OKEN KROMĚ JIŽ ZATEPLENÝCH ČÁSTÍ OPLÁŠTENÍ OKENNÍ PARAPETY Z AL POLAKOVANÉHO PLECHU
- VNITŘNÍ PARAPETY POSTFORMING U VŠECH NOVÝCH OKEN, V SOCIÁLNÍCH ZAŘÍZENÍCH KERAMICKÉ OBKLADÁKY
- V SOCIÁLNÍCH ZAŘÍZENÍCH NOVÉ MALBY
- NOVÁ PLASTOVÁ OKNA MIN. 5 KOMOROVÁ
- VENKOVNÍ POŽARNÍ SCHODIŠTĚ
- NOVÉ PODESTY A STUPNĚ Z POZINKOVANÝCH POROŠŮSTŮ VEL. POROŠŮSTŮ cca 250/900/30, KS cca 61
- NOVÝ NATEK NOSNÉ A DRÁŽENÉ KONSTRUKCE SCHODIŠTĚ
- VENKOVNÍ PLOŠINA NOVÉ POZINKOVANÉ POROŠŮSTY VEL. POROŠŮSTU cca 250/900/30, KS cca 19
- NOVÝ NATEK ZABRADLI
- NOVÉ VSTUPNÍ DVOUKŘÍDLOVÉ DVEŘE HLINIKOVÉ SEVERNÍ FASÁDA 1 KS, VSTUP NA POŽÁRNÍ SCHODIŠTĚ Z 2.NP 1 KS S POŽÁRNÍ ODLORNOSTÍ 30min. A VSTUP NA PLOŠINU ZE 3. NP
- NOVÉ DVOUKŘÍDLOVÉ PLASTOVÉ DVEŘE 1 KS
- NOVÝ VÝLEZ NA STŘECHU CCA VEL. 900/600
- ÚPRAVA NEREZOVÉHO MADLA VNITŘNÍHO SCHODIŠTĚ:
- NOVÉ ZAVÁŘENÍ SPOJU A PŘEBROUSENÍ
- NOVÉ OKAPOVÉ CHODNÍČKY OKOLO BUDOVY ŠÍŘKY 300mm
- NOVÉ VĚTRACÍ MŘÍŽKY VEL. 150/150
- NOVÉ HLAVNÍ VSTUPNÍ DVEŘE DO BUDOVY JIŽNÍ FASÁDA:
- HLINIKOVÉ, ZABUDOVANÉ 2 POŠTOVNÍ SCHRÁNKY
- PŘEMÍSTĚNÍ ZVONKOVÉHO PANELU
- BEZPEČNOSTNÍ ZÁMEK DVEŘÍ NA ČIPOVOU KARTU + BZÚČÁK
- PODROBNĚJŠÍ POPIS ÚPRAV VÍZ TECHNICKÁ ZPRÁVA

VÝPRACOVAL	D. Bejšánová	OKRES	Pízeň - město
PROJEKTANT	Ing. Sládek	OBEC	Pízeň
OBJEDNATEL	Základní škola a Mateřská škola pro zrakové postižené a vadý řeči, Pízeň, Lazaretní 25		
STAVBA	Dokončení opravy fasády a výměny oken na internátu Nad Týncem 38, Pízeň		
OBJ. PS	Budova internátu		
OSAH	Půdorys 2.NP - nový stav	Č. VÝKRESU	D.1.1.11