




## ŘEZ B - B

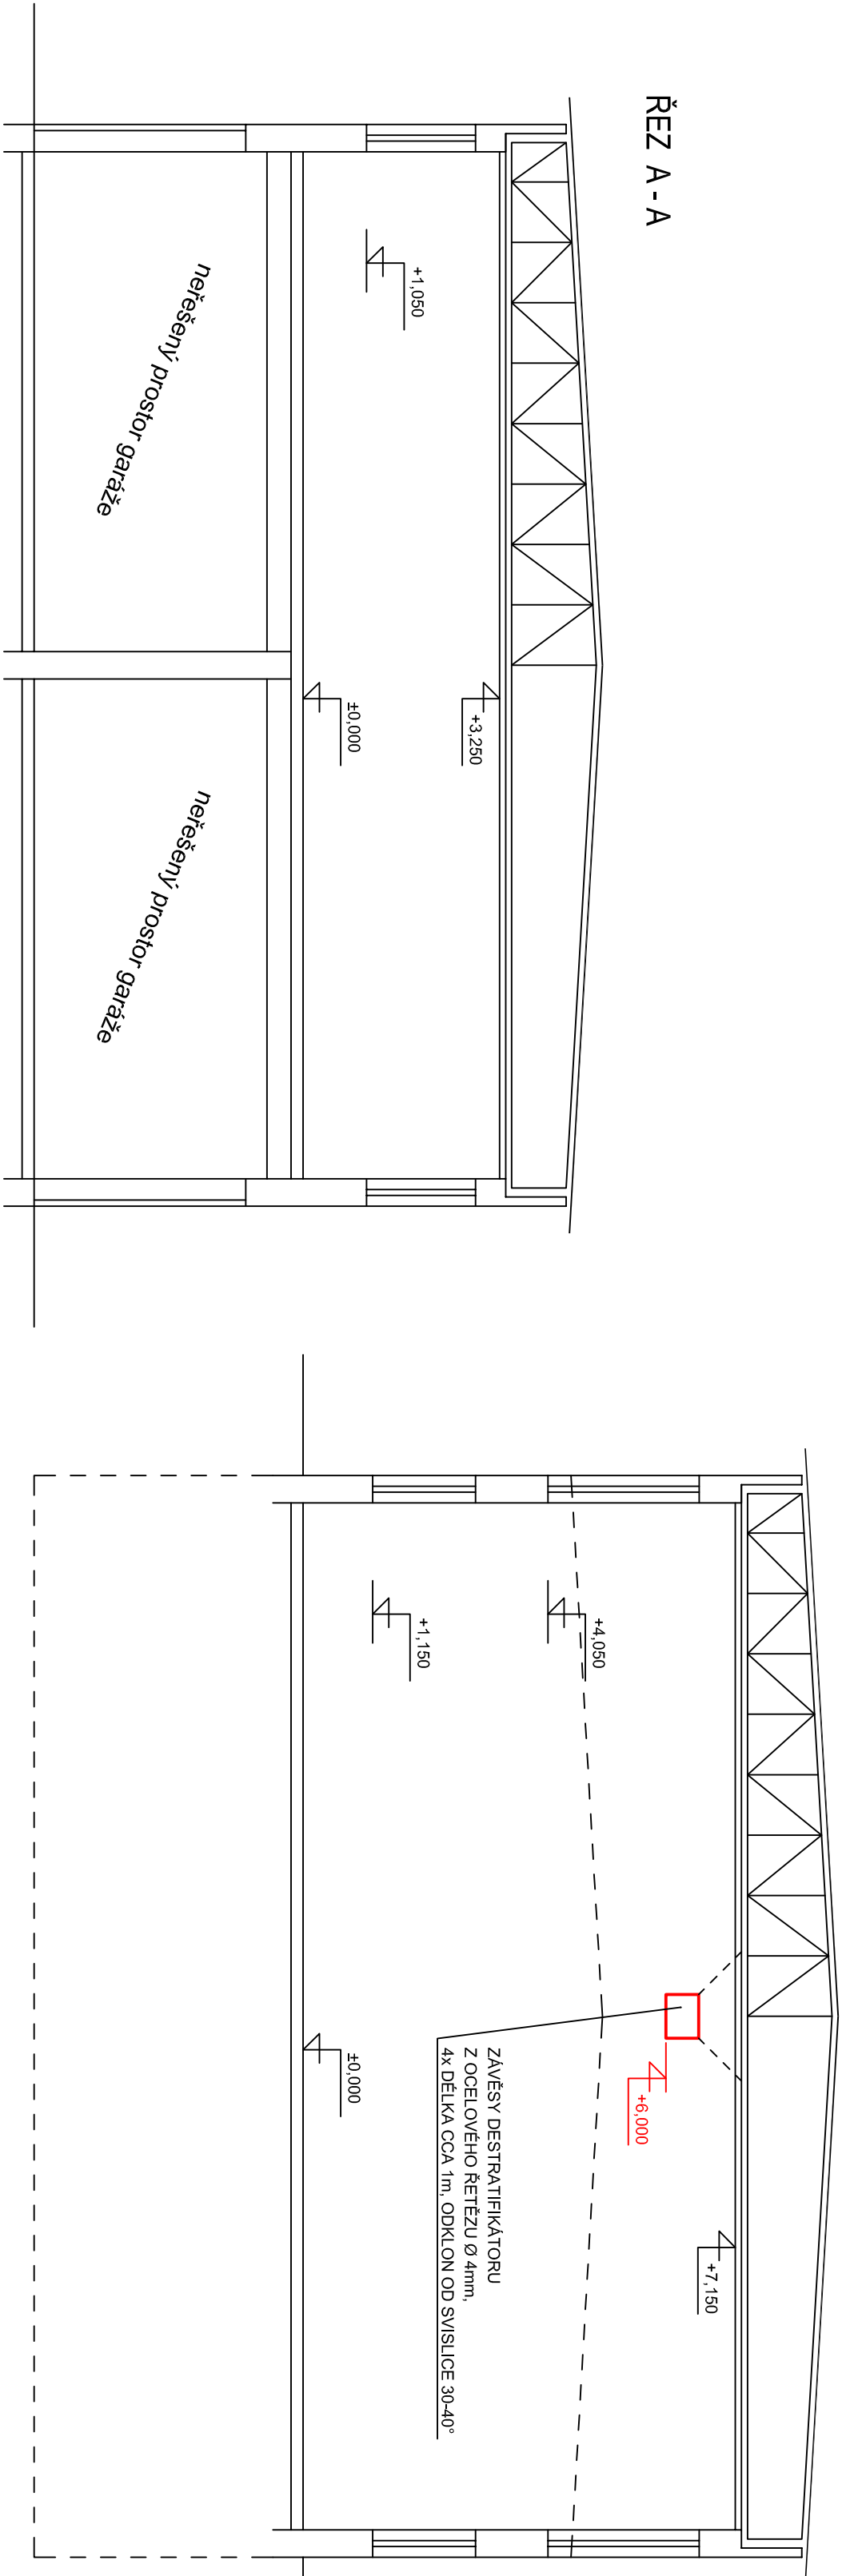

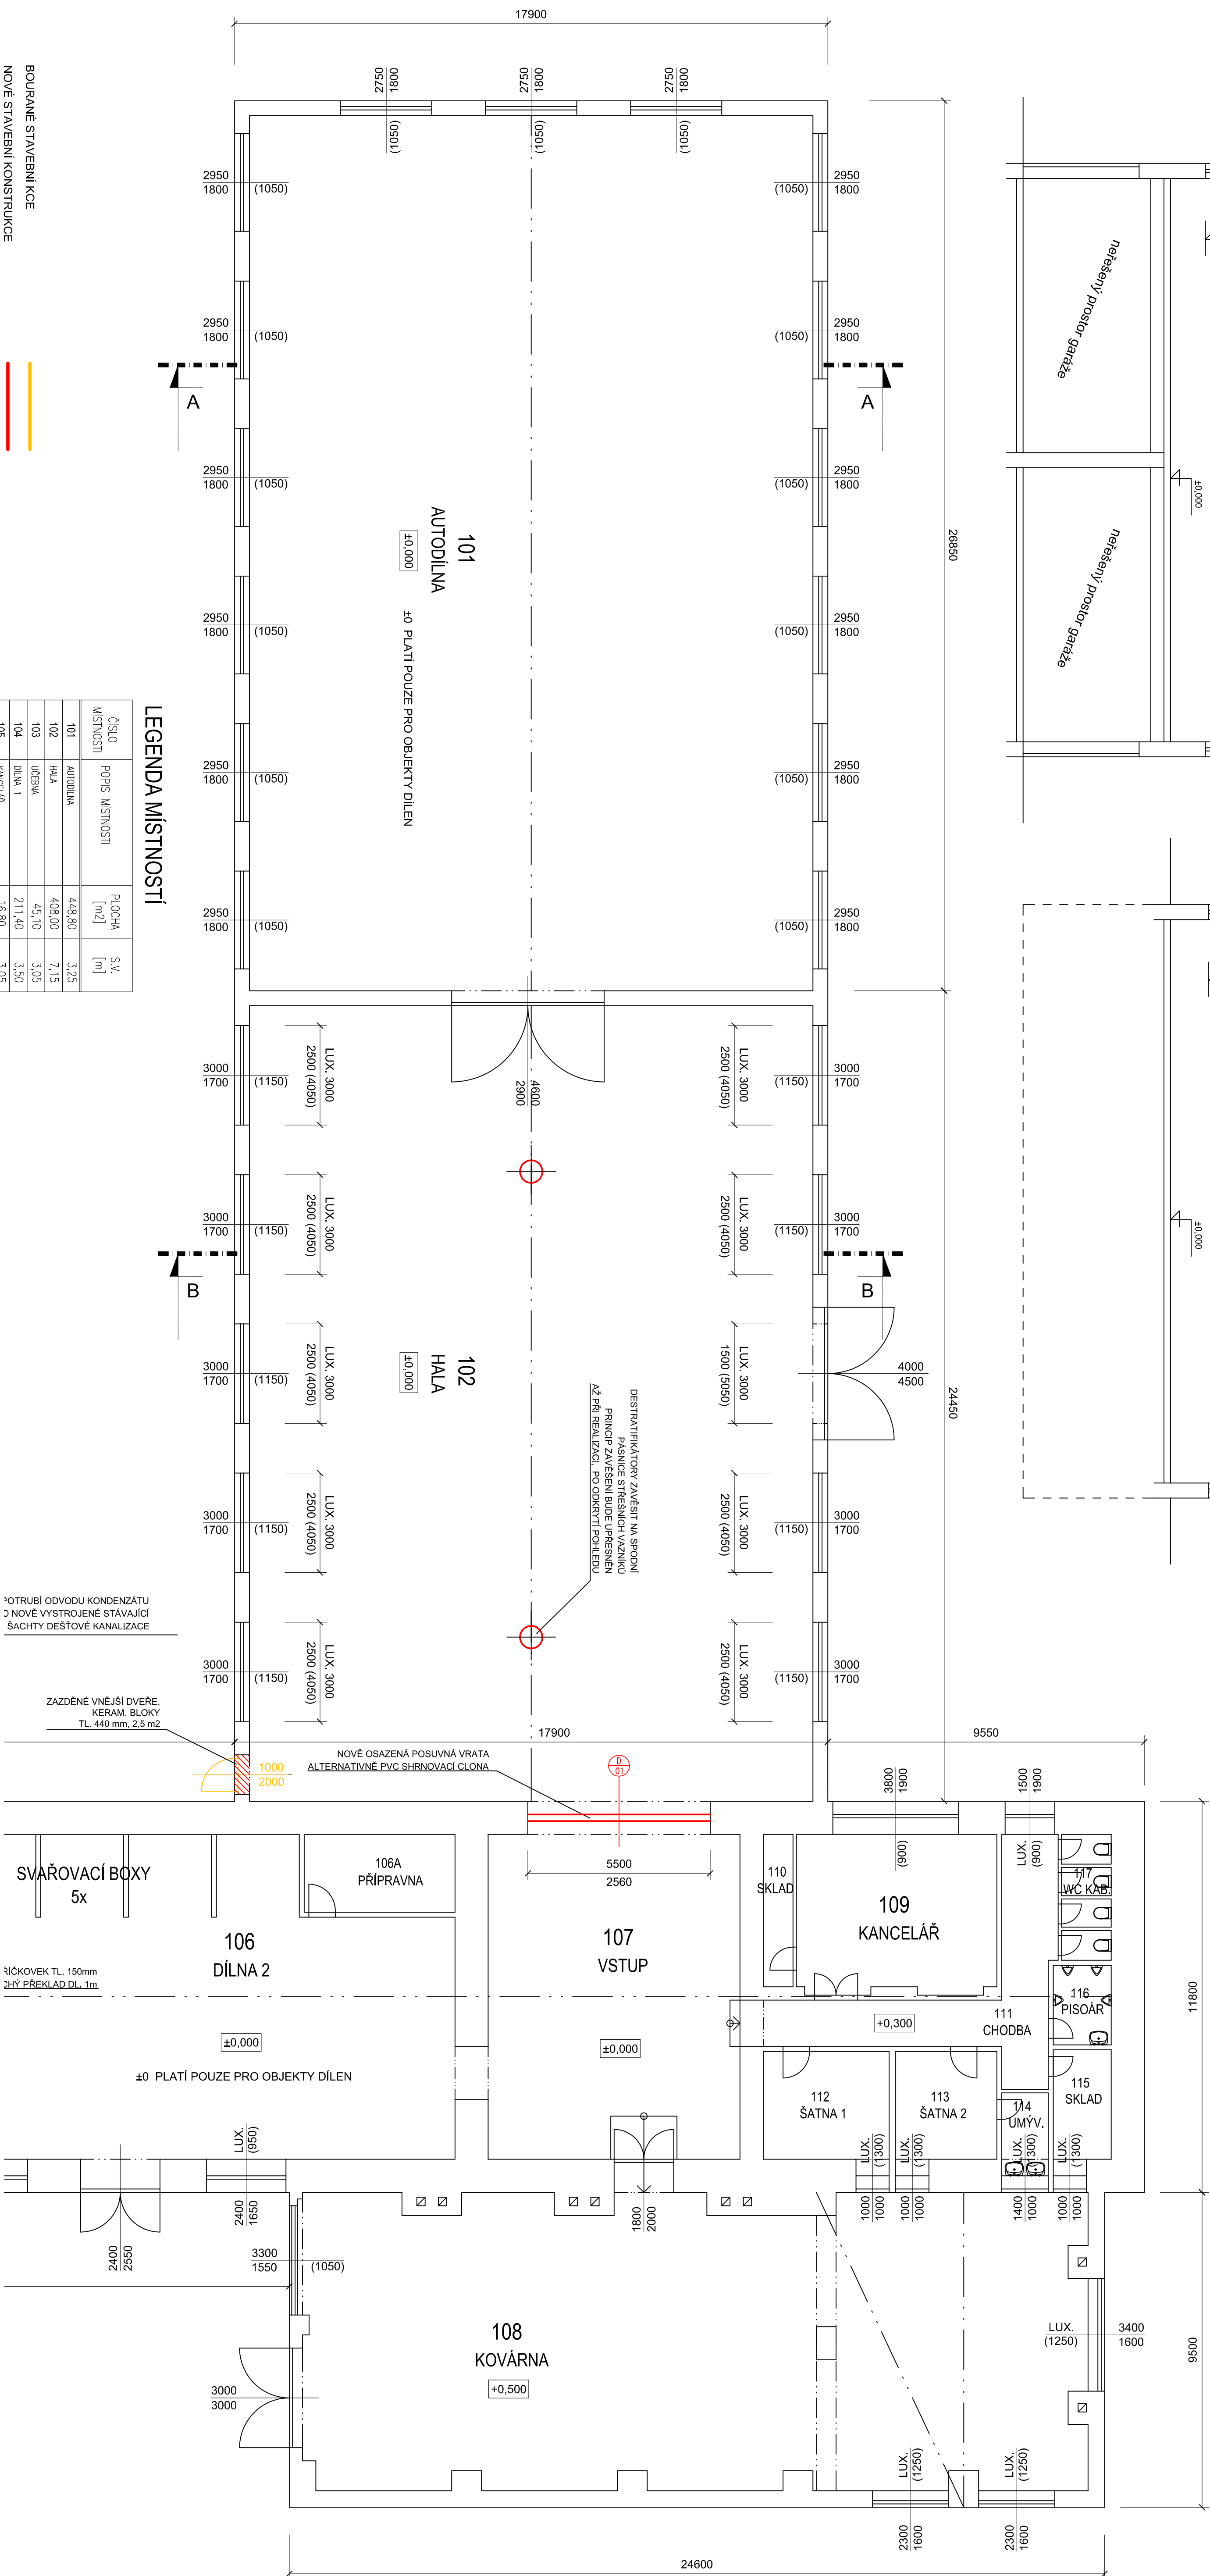

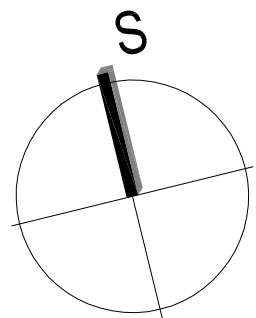

## SPECIFIKACE PRVKŮ A ÚPRAV

- VĚRA POSUNÁ 5,5 x V2,5m - ATP
  - Z OCELI PROFILU, LEHKÁ VĚPIL KŘÍDEL (POLYKARBONÁT)
  - DVOUKRÁDLO, HORNÍ POLEZDOVÉ KOLENÍ
  - ALTERNATIVNĚ POUŽITÍ PRŮMYSLOVÉ SHRNÁVACÍ CLONY



## LEGENDA MÍSTNOSTÍ

Číslo místnosti	Popis místnosti	Plocha [m <sup>2</sup> ]	S.V. [m]
101	KOZULNA	448,80	3,25
102	HALA	408,00	7,15
103	UCEBNA	45,10	3,05
104	UCEBNA	211,40	3,50
105	KANCELAR	6,40	3,05
105A	NOVÁ TECHNICKÁ MÍSTNOST	16,85	3,05
106	DALŠÍ 2	16,29	3,05
106A	PERENNIA	10,70	3,05
107	VŠUP	74,50	3,15
108	KOVARNA	204,10	3,75
109	KANCELAR	28,80	2,85
110	SKLAD	4,15	2,85
111	CHODBA	23,00	2,85
112	SKLAD	12,85	2,85
113	SKLAD 2	10,40	2,85
114	UKLADNA	3,50	2,85
115	SKLAD	3,75	2,85
116	PROJEK	4,20	2,85
117	WC KABINY (4x 1,35 m <sup>2</sup> )	5,40	2,85

POZN.	EDICIONU SOUČASTI VYKRESU JE PŘÍSLUŠNÁ TECHNICKÁ ZPRÁVA
BOURANÉ STAVEBNÍ KOCE	
NOVÉ STAVEBNÍ KONSTRUKCE	
NOVÉ PŘÍPOJKY PITNÉ VODY PPR (PN16) DN20 Izol.	
NOVÝ ODDVOD KONDENZÁTU HT DN 32 Izol.	
NOVÝ PŘÍVOD TEPLÉ VODY PPR (PN20) DN20 Izol.	
DEMONTÁŽ PLYNOVODNÍHO PŘÍVODU TV DN25 Izol.	

POZN.

**NEDÍLNOU SOUČÁSTÍ VÝKRESŮ JE PŘÍSLUŠNÁ TECHNICKÁ ZPRÁVA**

Realizace	Datum realizace	Objekt	Generální projektant Client	Výpracoval / Elaborated by Radek Knobloch	Stavovací Soutěžník	Výpracoval / Elaborated by Radek Knobloch	Adresa Projekt	Objekt	Projeví Specifikace	Formát / Size Datum / Date
			Sředitel a Záhradní škola, Oselece						Architektonicko stavební řešení vč. ZTI	8x A4
			Oselece 1	Kontroloval / Checked by Radek Knobloch					3/10/2018	DPS
			335 46 Oselece	Manžel projekt / Project manager Jiří Kojzar					PUDOVSKÝ A PRŮJEMNÉ ŘEŠENÍ	1:100
									Měřítko / Scale	00
									Revize / Revision	D.1.1b
									Archivní číslo / Archive No.	