# PODROBNÁ SITUACE díl 1.

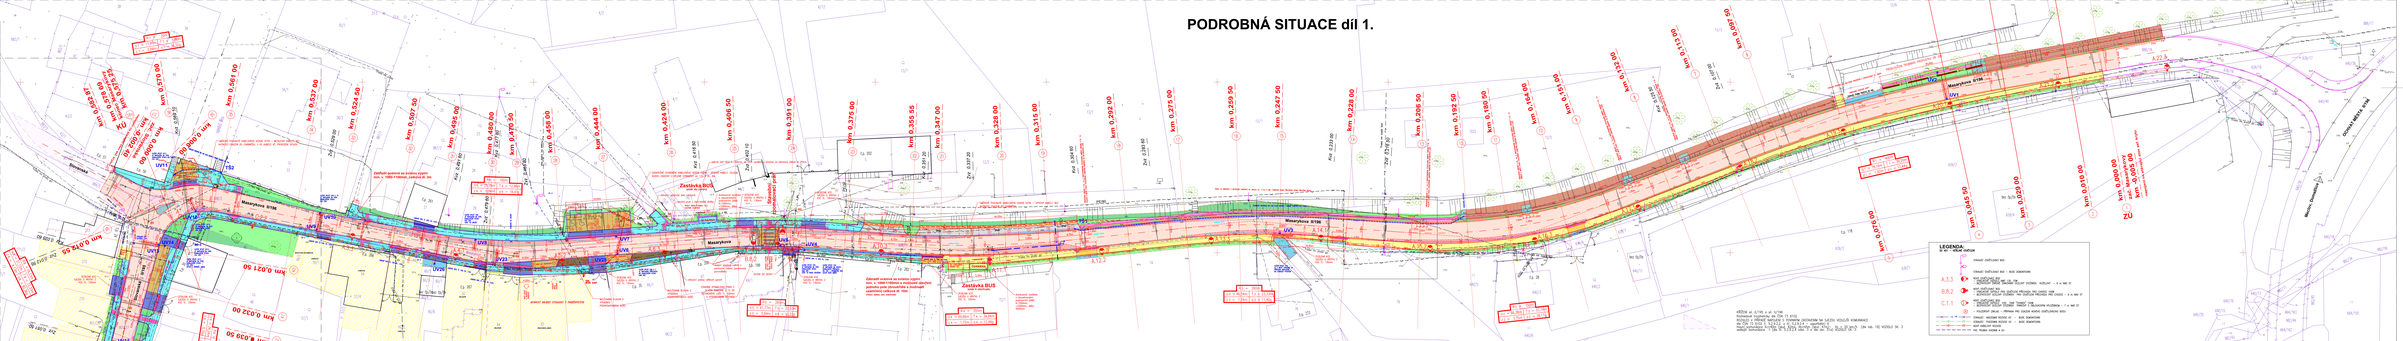
Masarykova 8/38
Masarykova 8/38
Masarykova 8/38
Masarykova
Masarykova
Masarykova
Zastávka BUS
Zastávka BUS
Zastávka BUS