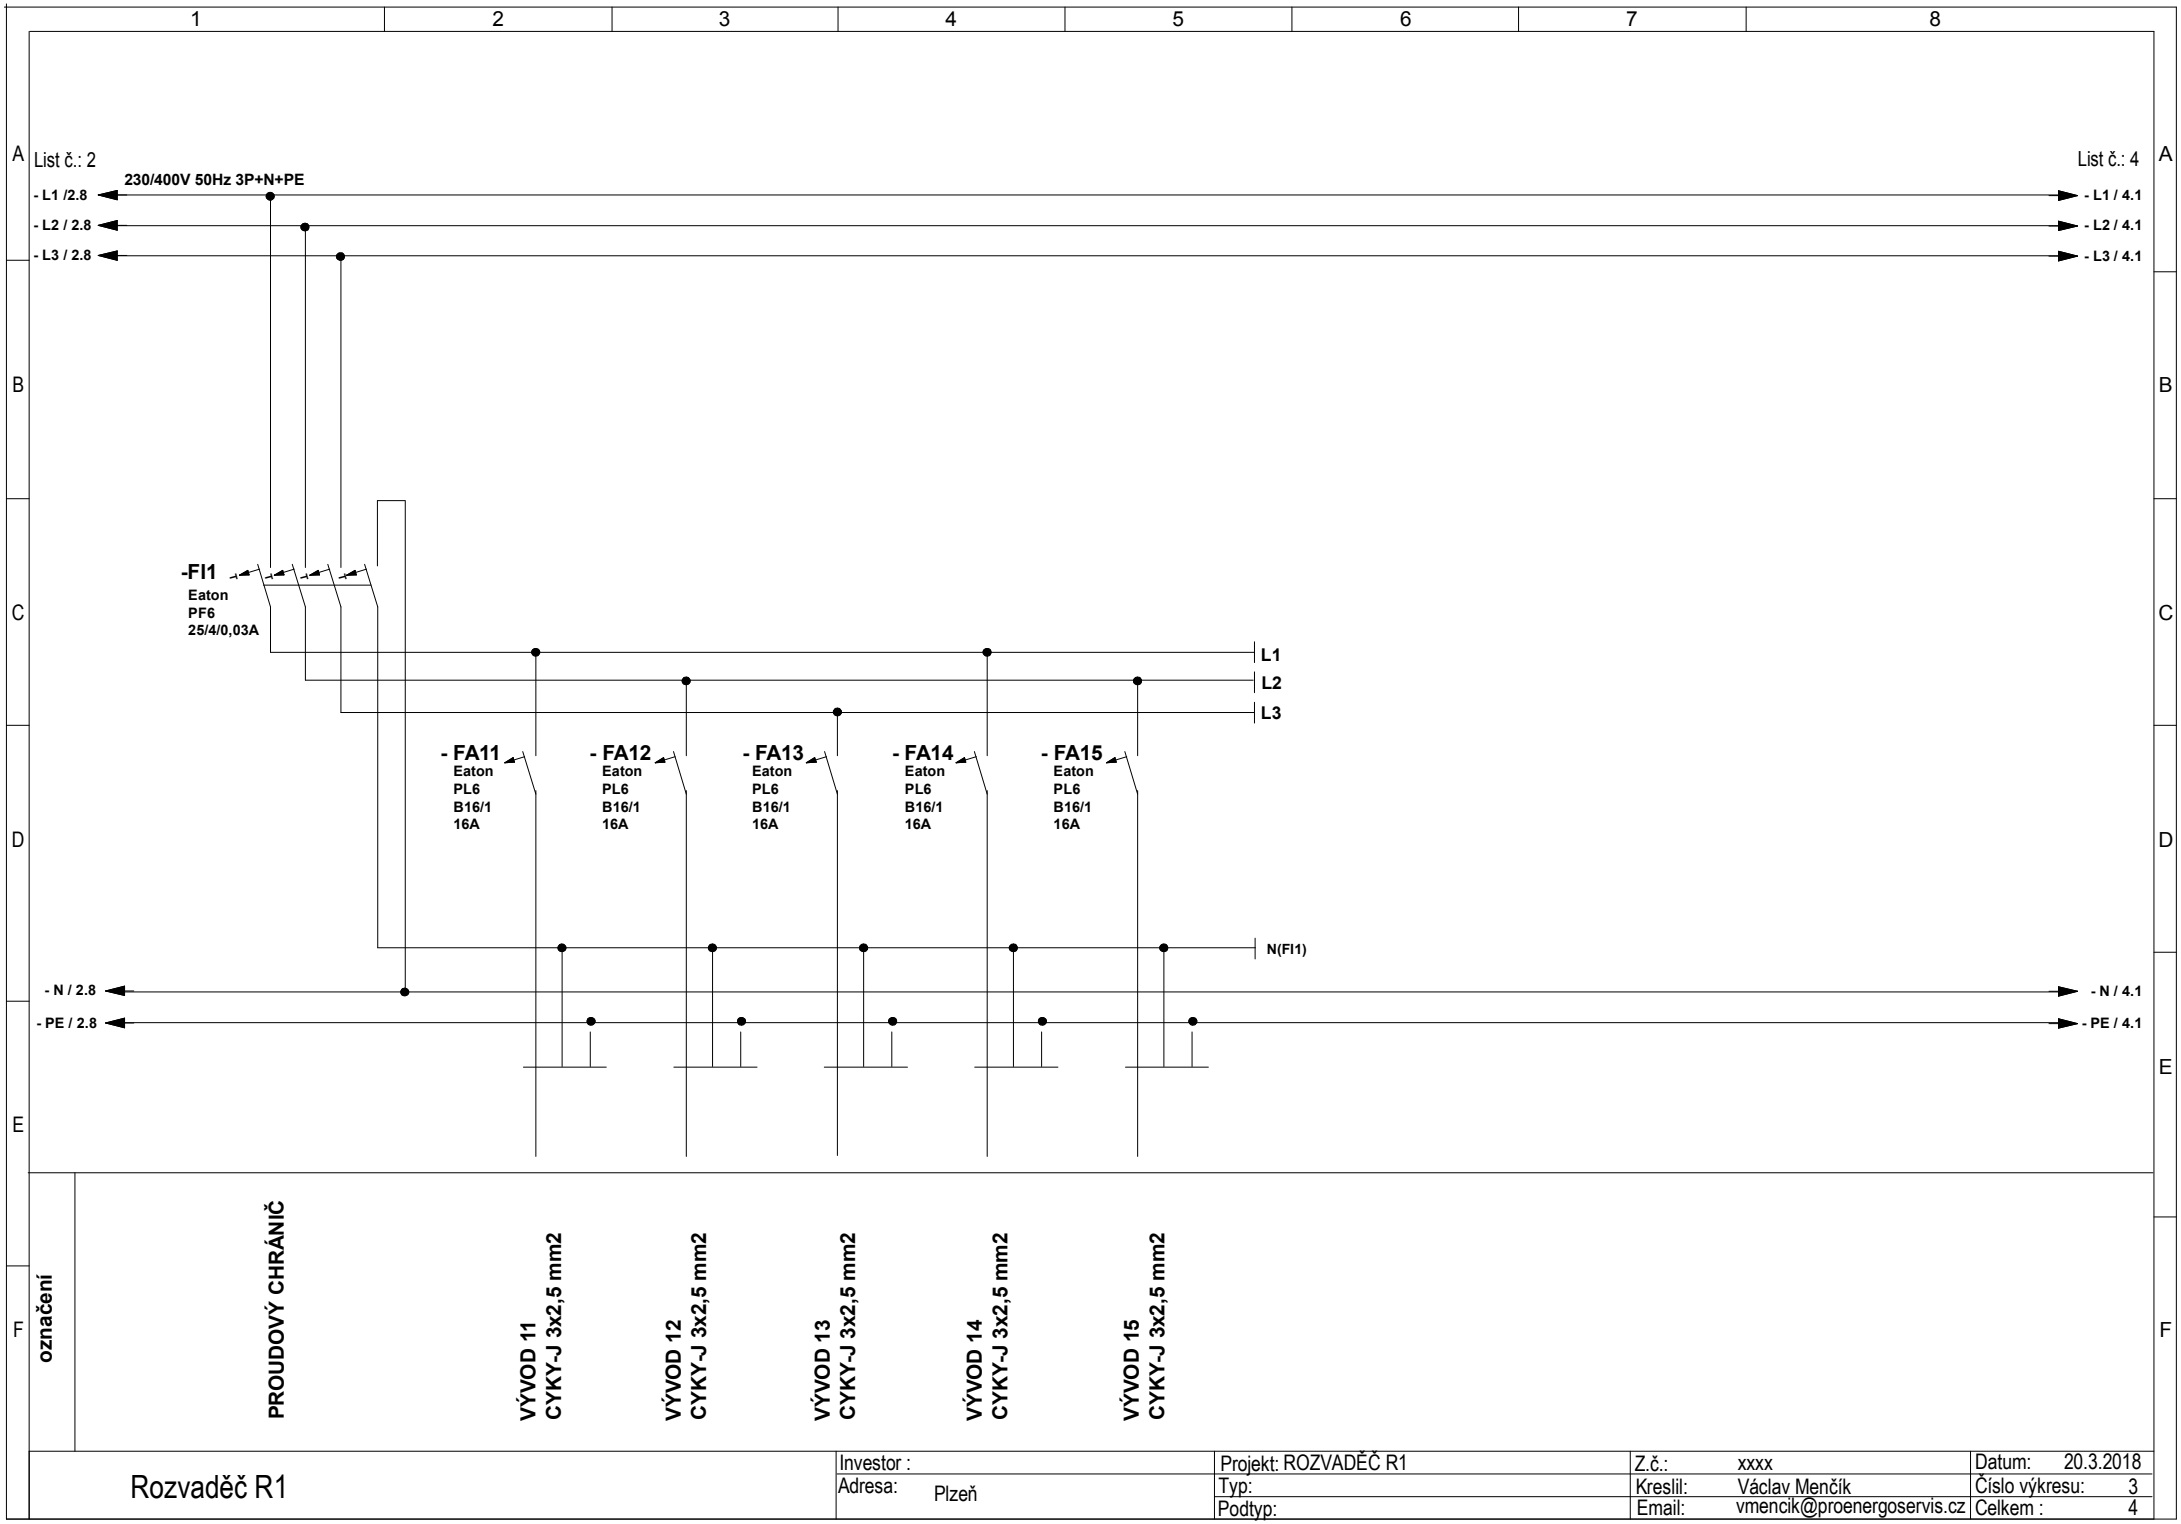

Rozvaděč R1	Investor :	Projekt: ROZVADĚČ R1	Z.č.: xxxx	Datum:	20.3.2018
	Adresa: Plzeň	Typ:	Kreslil: Václav Menčík	Číslo výkresu:	3
		Podtyp:	Email: vmencik@proenergoservis.cz	Celkem :	4