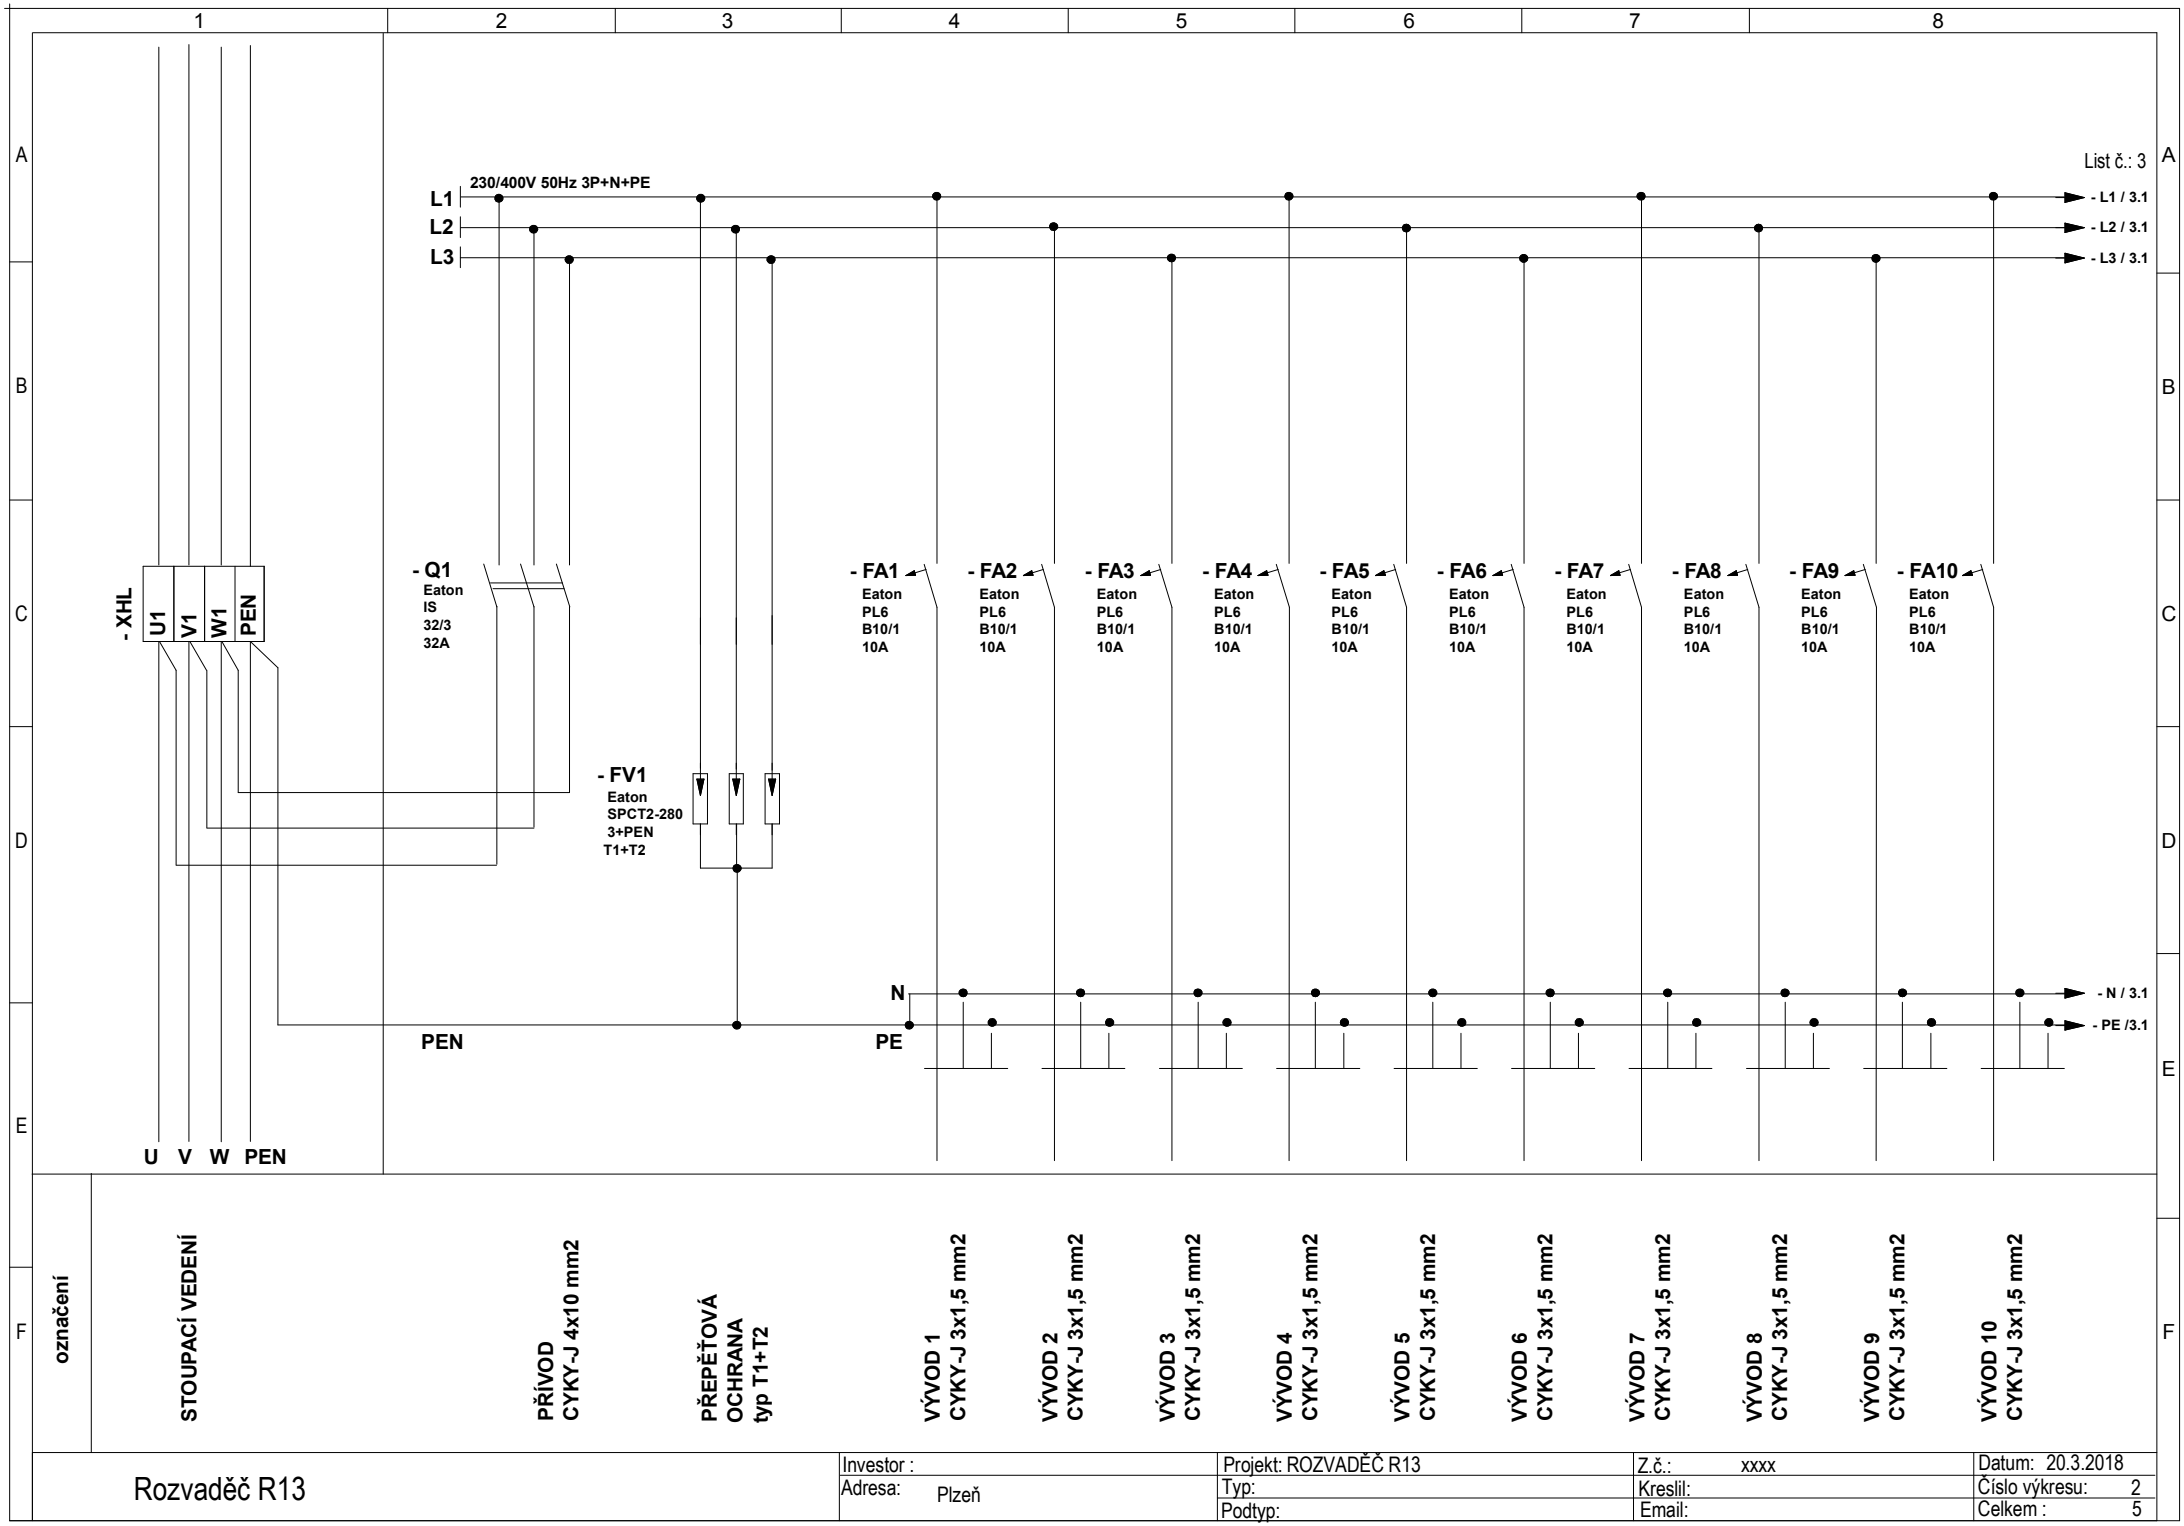


Rozvaděč R13

| | | | |
|---|---|---|---|
| Investor : | Projekt: ROZVADĚČ R13 | Z.č.: xxxx | Datum: 20.3.2018 |
| Adresa: Plzeň | Typ: | Kreslil: | Číslo výkresu: 2 |
| | Podtyp: | Email: | Celkem : 5 |