


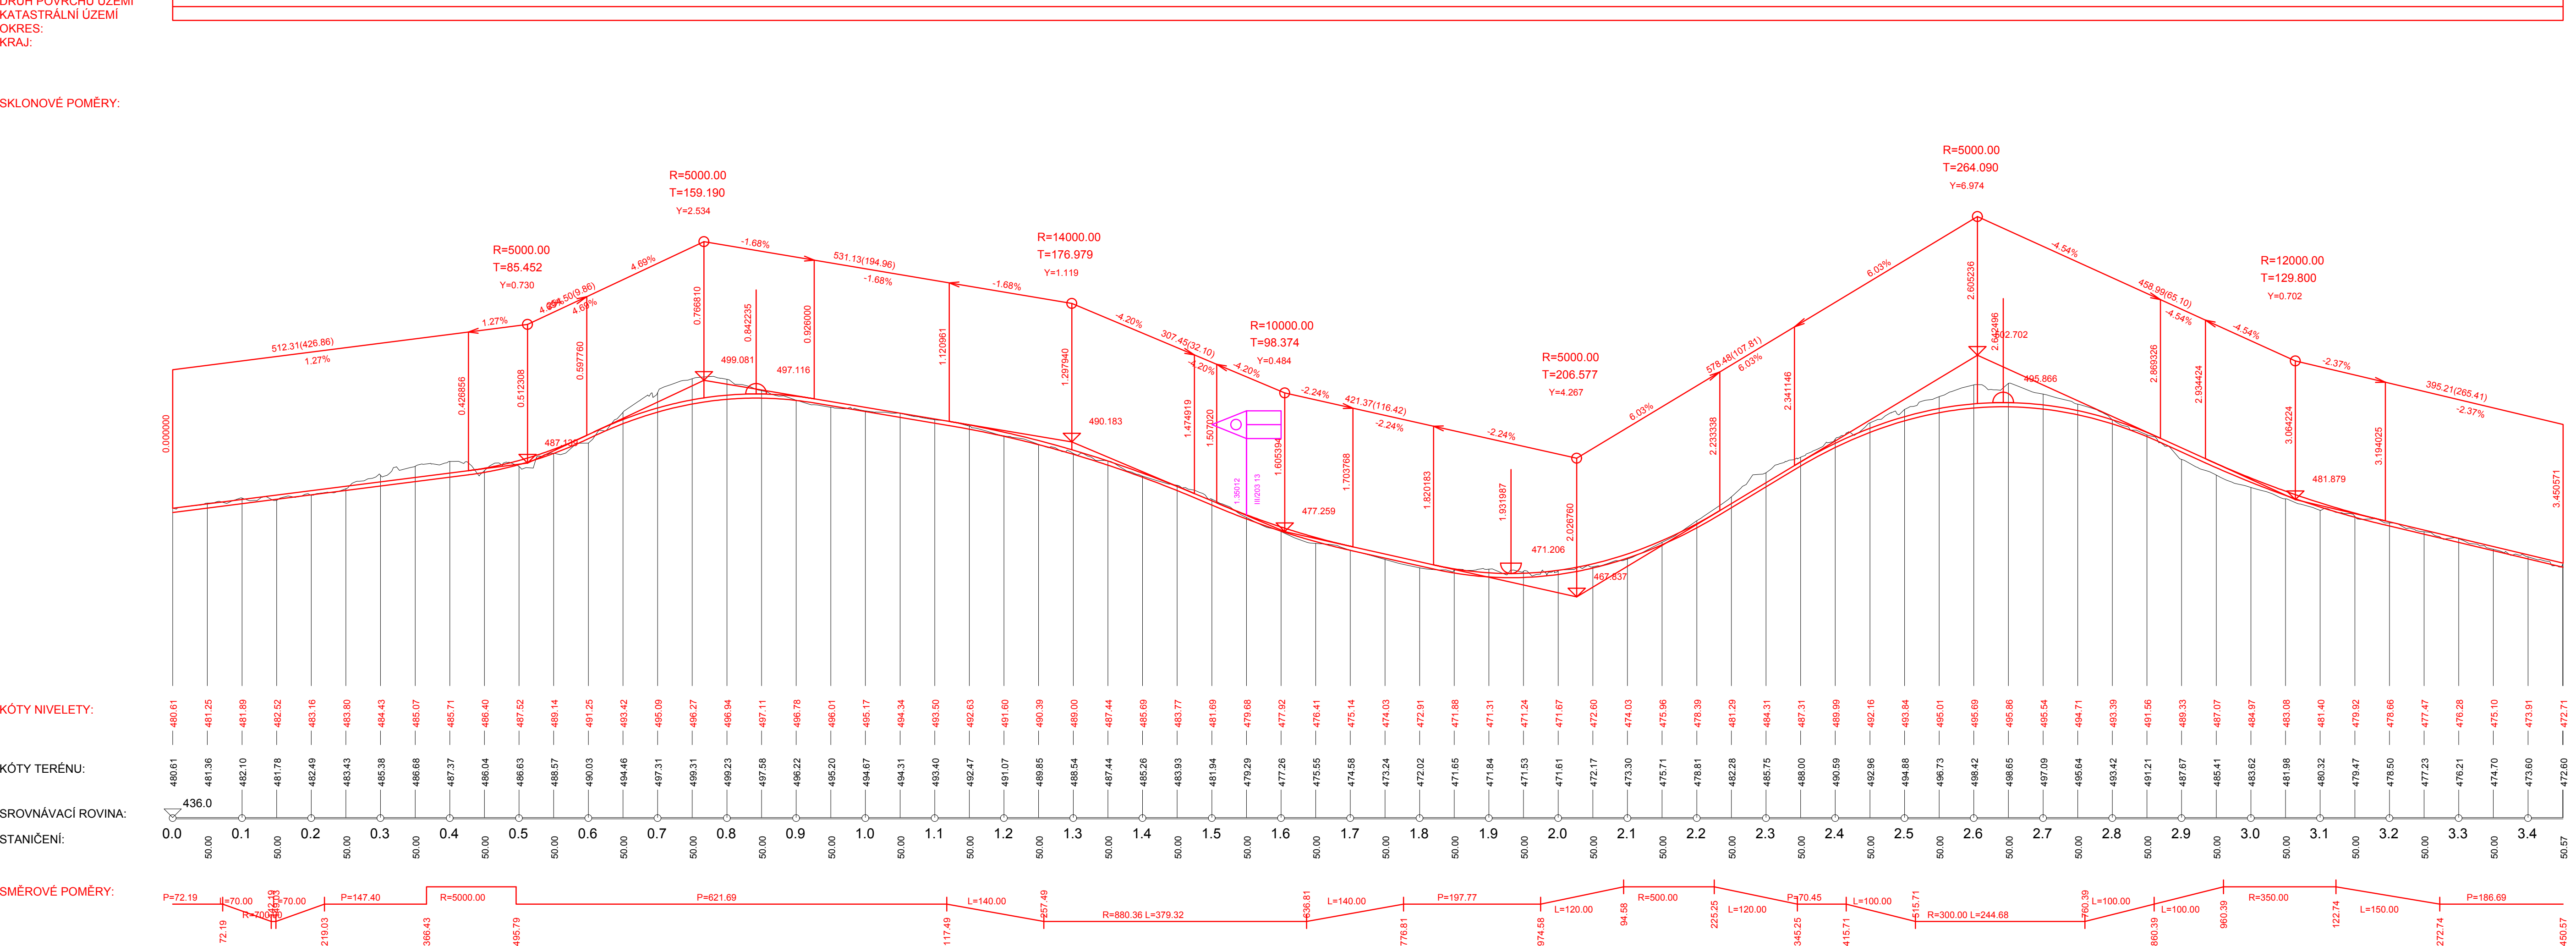

Nedvěd s.r.o.

PROJEKT PLZEŇ

PROJEKTOVÝ KANCELÁŘ

KOTEROVSKÁ 177, 326 00 PLZEŇ

VED.PROJEKTU
Ing. Petr BUDÍN

ODP.PROJEKTANT
Ing. Karel NEDVĚD

PROJEKTANT
Ing. Petr BUDÍN

RAZÍTKO

Nedvěd s.r.o.

PROJEKT PLZEŇ

326 00 PLZEŇ, Koterovská 177

tel.: 377 483 321-9, www.dprojekt.cz

IČ 26388791, DIČ CZ26388791

KRAJ: PLZEŇSKÝ

OBEC: STŘÍBRO, SYTNŮ, KOSTELEČ

STAVEBNÍK: Správa a údržba silnic Plzeňského kraje, Škroupova 18, 306 13 Plzeň

SOUBOR

DATUM 11/2017

STUPEŇ STUDIE

ZMĚNA Č.

II/230 STŘÍBRO – DÁLNIČE D5, ÚSEK 2 (studie)

B. VÝKRESOVÁ ČÁST

PODÉLNÝ PROFIL

MĚŘÍTKO 1 : 5 000/500

PŘÍLOHA / PARÉ B.5.