


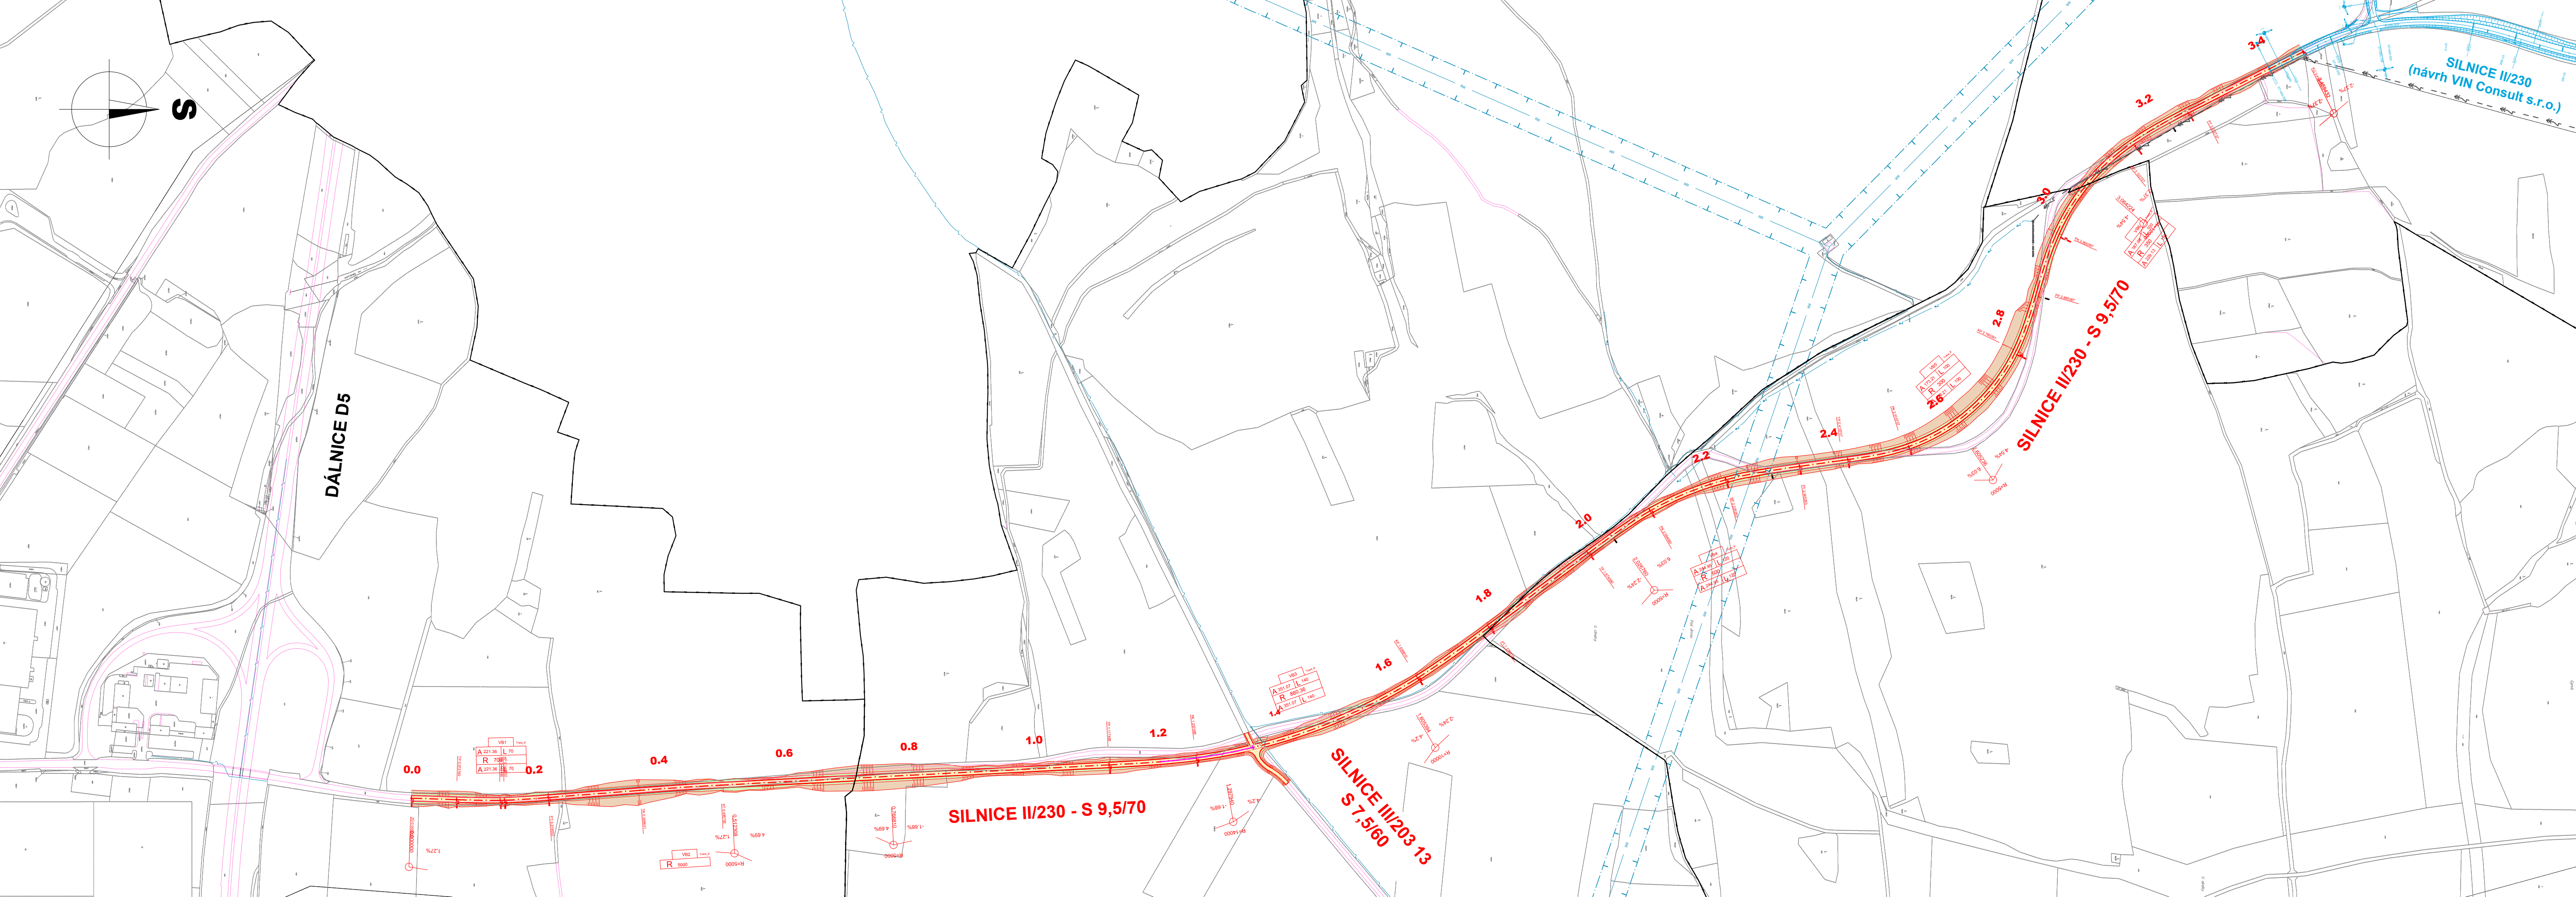

LEGENDA STÁVAJÍCÍCH INŽENÝRSKÝCH SÍTÍ:

- SLABOPROUDÉ ROZVODY CETIN
- SILNOPROUDÉ KABELOVÉ ROZVODY ČEZ - NN
- SILNOPROUDÉ ROZVODY ČEZ - VN NADZEMNÍ

Nedvěd s.r.o.
DPROJEKT PLZEŇ, PROJEKTOVÁ KANCELÁŘ

KRAJ: PLZEŇSKÝ
STAVEBNÍK: Správa a údržba silnic Plzeňského kraje, Škroupova 18, 306 13 Plzeň

VED.PROJEKTU
Ing. Petr BUDÍN

ODP.PROJEKTANT
Ing. Karel NEDVĚD

PROJEKTANT
Ing. Petr BUDÍN

KOTEROVSKÁ 177, 326 00 PLZEŇ

DPROJEKT PLZEŇ Nedvěd s.r.o.
326 00 PLZEŇ, Koterovská 177
tel.: 377 483 321-3, www.dprojekt.cz
IČ 26388791, DIČ CZ26388791

II/230 STŘÍBRO - DÁLNIČE D5, ÚSEK 2 (studie)		SOUBOR	11/2017
B. VÝKRESOVÁ ČÁST		DATUM	STUDIE
SITUACE PŘELOŽKY SILNICE II/230		ZMĚNA Č.	
		MĚŘÍTKO	PŘÍLOHA / PARÉ
		1 : 5 000	B.3.