


PŮDORYS 1.NP (TĚLOCVIČNY, ŠATNY, SOCIÁLNÍ ZAŘÍZENÍ) - NOVÝ STAV
PAVILON Č. 13

SPORTOVNÍ HALY



TABULKA MÍSTNOSTÍ 1.NP

č. m.	NÁZEV MÍSTNOSTI	POSADKA	POČET	POZNÁMKA
101	SKLAD	13.42 KERAMICKÁ DLAŽBA	KER. SOUL. V=80mm	VNITŘNÍ OMÍTKA S ARMACÍ SITI PERLINA
102	ŠATNA	27.08 KERAMICKÁ DLAŽBA	KER. SOUL. V=80mm	VNITŘNÍ OMÍTKA S ARMACÍ SITI PERLINA
103	UMÝVÁRNA	12.79 KERAMICKÁ DLAŽBA	KER. OBKLAD DO V=2000mm	KAZETOVÝ POHLED MĚL VE 2,5 M. (ČINAK CO NEUVYŠE POD INSTALACE)
104	ŠATNA	26.30 KERAMICKÁ DLAŽBA	KER. SOUL. V=80mm	VNITŘNÍ OMÍTKA S ARMACÍ SITI PERLINA
105	KABINET	17.44 KERAMICKÁ DLAŽBA	KER. SOUL. V=80mm	VNITŘNÍ OMÍTKA S ARMACÍ SITI PERLINA
106	ŠATNA	12.79 KERAMICKÁ DLAŽBA	KER. SOUL. V=80mm	VNITŘNÍ OMÍTKA S ARMACÍ SITI PERLINA
107	UMÝVÁRNA	12.79 KERAMICKÁ DLAŽBA	KER. OBKLAD DO V=2000mm	KAZETOVÝ POHLED MĚL VE 2,5 M. (ČINAK CO NEUVYŠE POD INSTALACE)
108	ŠATNA	14.27 KERAMICKÁ DLAŽBA	KER. SOUL. V=80mm	VNITŘNÍ OMÍTKA S ARMACÍ SITI PERLINA
109	PŘEDSÍN WC DVOU	10.94 KERAMICKÁ DLAŽBA	KER. OBKLAD DO V=2000mm	KAZETOVÝ POHLED MĚL VE 2,5 M. (ČINAK CO NEUVYŠE POD INSTALACE)
110	WC - KABINA DVOU	1.40 KERAMICKÁ DLAŽBA	KER. OBKLAD DO V=2000mm	KAZETOVÝ POHLED MĚL VE 2,5 M. (ČINAK CO NEUVYŠE POD INSTALACE)
111	WC - KABINA DVOU	1.21 KERAMICKÁ DLAŽBA	KER. OBKLAD DO V=2000mm	KAZETOVÝ POHLED MĚL VE 2,5 M. (ČINAK CO NEUVYŠE POD INSTALACE)
112	WC - KABINA DVOU	1.23 KERAMICKÁ DLAŽBA	KER. OBKLAD DO V=2000mm	KAZETOVÝ POHLED MĚL VE 2,5 M. (ČINAK CO NEUVYŠE POD INSTALACE)
113	PŘEDSÍN HOŠÍ	10.87 KERAMICKÁ DLAŽBA	KER. OBKLAD DO V=2000mm	KAZETOVÝ POHLED MĚL VE 2,5 M. (ČINAK CO NEUVYŠE POD INSTALACE)
114	WC - KABINA HOŠÍ	1.23 KERAMICKÁ DLAŽBA	KER. OBKLAD DO V=2000mm	KAZETOVÝ POHLED MĚL VE 2,5 M. (ČINAK CO NEUVYŠE POD INSTALACE)
115	WC - KABINA HOŠÍ	1.21 KERAMICKÁ DLAŽBA	KER. OBKLAD DO V=2000mm	KAZETOVÝ POHLED MĚL VE 2,5 M. (ČINAK CO NEUVYŠE POD INSTALACE)
116	WC - KABINA HOŠÍ	1.21 KERAMICKÁ DLAŽBA	KER. OBKLAD DO V=2000mm	KAZETOVÝ POHLED MĚL VE 2,5 M. (ČINAK CO NEUVYŠE POD INSTALACE)
117	PŘEDSÍN WC HOŠÍ	9.38 KERAMICKÁ DLAŽBA	KER. OBKLAD DO V=2000mm	KAZETOVÝ POHLED MĚL VE 2,5 M. (ČINAK CO NEUVYŠE POD INSTALACE)
118	KLAD	9.38 KERAMICKÁ DLAŽBA	KER. OBKLAD DO V=2000mm	KAZETOVÝ POHLED MĚL VE 2,5 M. (ČINAK CO NEUVYŠE POD INSTALACE)
119	ŠATNA UKLIZEČKA	9.73 KERAMICKÁ DLAŽBA	KER. SOUL. V=80mm	VNITŘNÍ OMÍTKA S ARMACÍ SITI PERLINA
120	KABINET	13.74 KERAMICKÁ DLAŽBA	KER. SOUL. V=80mm	VNITŘNÍ OMÍTKA S ARMACÍ SITI PERLINA
121	KABINET	13.74 KERAMICKÁ DLAŽBA	KER. SOUL. V=80mm	VNITŘNÍ OMÍTKA S ARMACÍ SITI PERLINA
122	ŠATNA	12.65 KERAMICKÁ DLAŽBA	KER. SOUL. V=80mm	VNITŘNÍ OMÍTKA S ARMACÍ SITI PERLINA
123	UMÝVÁRNA	12.79 KERAMICKÁ DLAŽBA	KER. OBKLAD DO V=2000mm	KAZETOVÝ POHLED MĚL VE 2,5 M. (ČINAK CO NEUVYŠE POD INSTALACE)
124	ŠATNA	15.34 KERAMICKÁ DLAŽBA	KER. SOUL. V=80mm	VNITŘNÍ OMÍTKA S ARMACÍ SITI PERLINA
125	ŠATNA	15.98 KERAMICKÁ DLAŽBA	KER. SOUL. V=80mm	VNITŘNÍ OMÍTKA S ARMACÍ SITI PERLINA
126	UMÝVÁRNA	12.79 KERAMICKÁ DLAŽBA	KER. OBKLAD DO V=2000mm	KAZETOVÝ POHLED MĚL VE 2,5 M. (ČINAK CO NEUVYŠE POD INSTALACE)
127	ŠATNA	15.15 KERAMICKÁ DLAŽBA	KER. SOUL. V=80mm	VNITŘNÍ OMÍTKA S ARMACÍ SITI PERLINA
128	CHODBA	50.17 KERAMICKÁ DLAŽBA	KER. SOUL. V=80mm	VNITŘNÍ OMÍTKA S ARMACÍ SITI PERLINA
129	CHODBA - SPOJOVACÍ KŘÍŽEK	27.13 KERAMICKÁ DLAŽBA	KER. SOUL. V=80mm	VNITŘNÍ OMÍTKA S ARMACÍ SITI PERLINA

CELKOVÁ PLOCHA 1.NP: 476,40 M²
REZEDA ČAST

LEGENDA:

- M mřížka pod stropem (dodá stavba)
- m mřížka do dřevě (dodá stavba)
- HH 100 horní hrana potrubí od stropu (mm)
- 1000mm3h množství vzduchu přiváděného (m3h)
- potrubí vedené ve venkovním prostoru izolovat a oplechovat
- potrubí vedené ve venkovním prostoru izolovat a oplechovat
- veškeré VZT potrubí je z pozinkovaného plechu sk.1

III. VZDUCHOTECHNIKA

Ing. Tomáš Krupp	Ing. T. Krupp	Ing. T. Krupp	ING. Tomáš Krupp projekt VZT a klimatizace Anýlašova 11, 301 00 PLZEŇ 100 401700
Formát - A4	24x44	Projekt	Projekt
datum	03/2016	časopis	časopis
1:50	1:50	III-2	III-2