
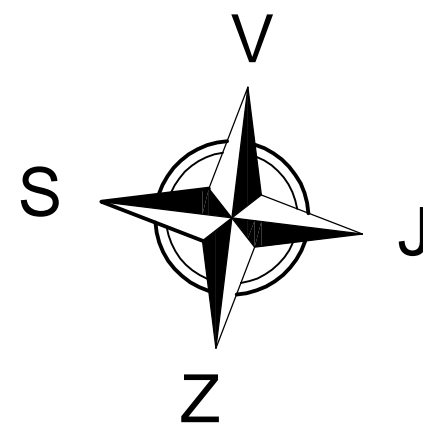


P DORYS 1.NP (T LOCVI NY, ŠATNY, SOCIÁLNÍ ZA ÍZENÍ) - ZTI BOURACÍ PRÁCE  
PAVILON .13

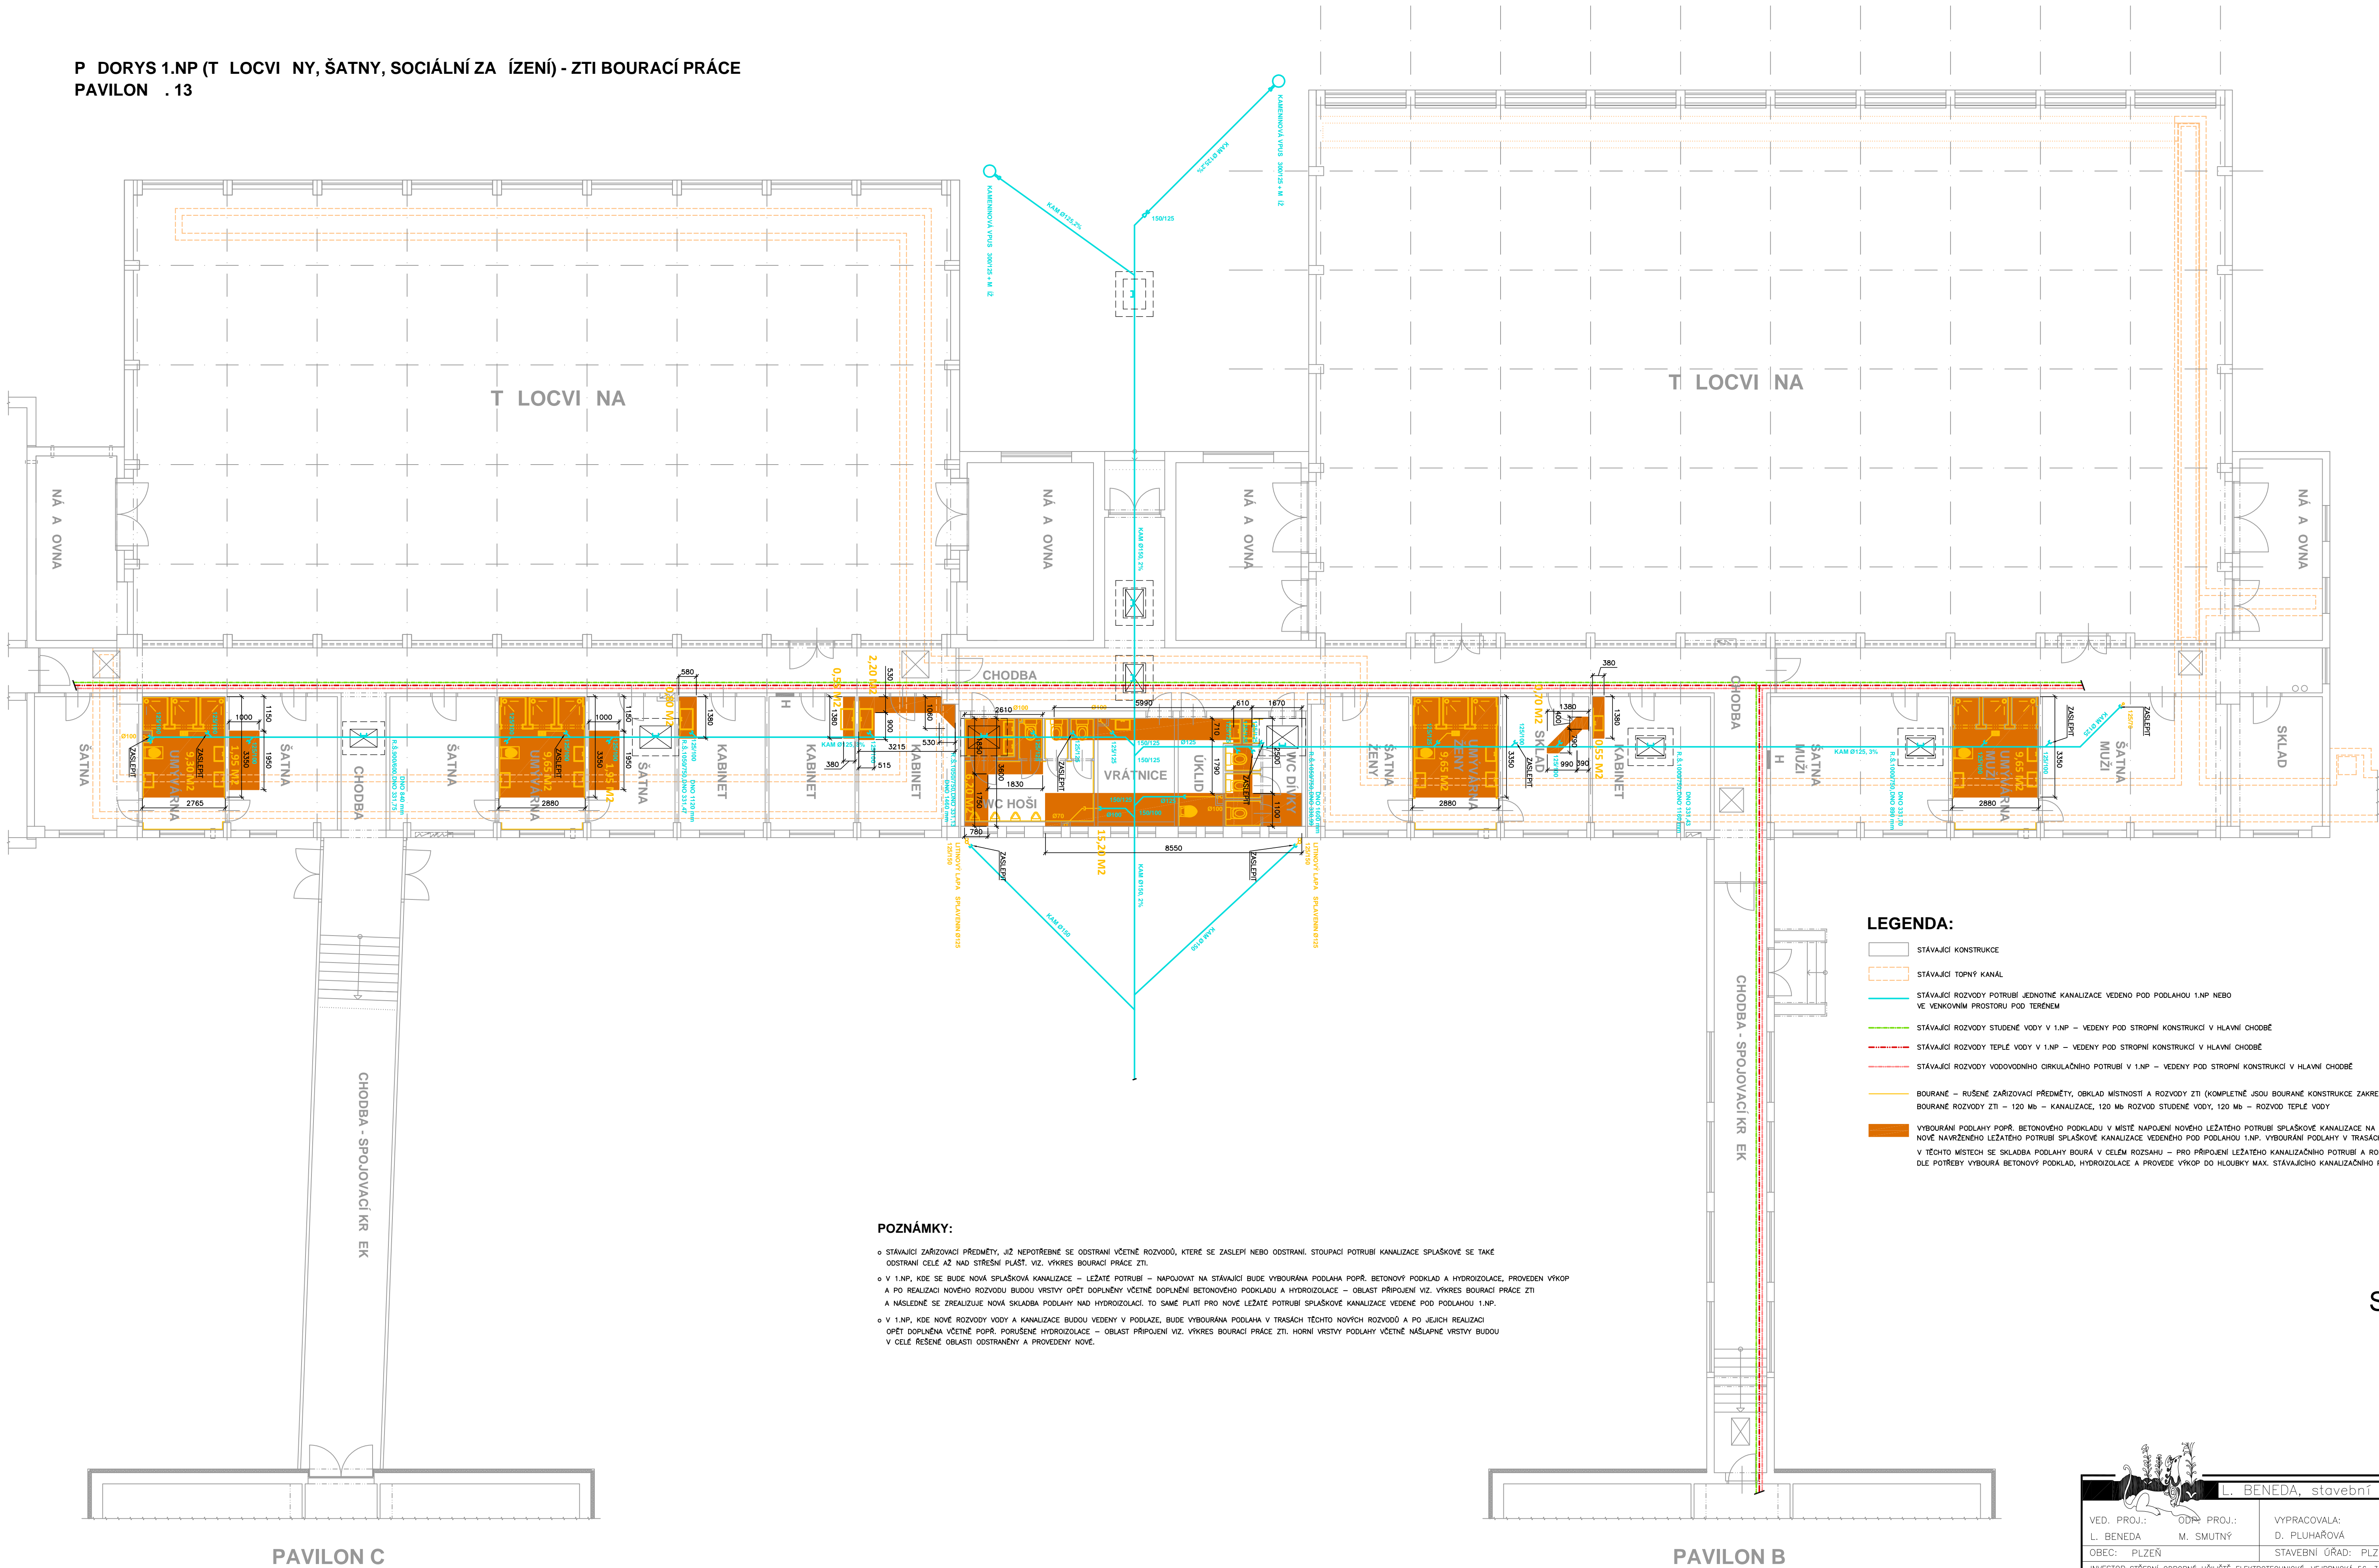

VED. PROJ.: L. BENEDA	ODR. PROJ.: M. SMUTNÝ
OBEC: PLZEŇ	INVESTOR: STŘEDNÍ ODBORNÉ UČILIŠTĚ ELEKTROTECHNICKÉ, VEJPRNICKÁ 56, 318 00 PLZEŇ
VYPRACOVALA: D. PLUHAŘOVÁ	
STAVEBNÍ ŘÁD: PLZEŇ 3	
RAZÍTKO:	
LUBOŠ BENEDA ČÍSLO 279, 332 09 ŠTĚNOVICE IČ: 13882589 • DIČ: CZ5807271008 PROVOZOVNA: ČERNICKÁ 9 A 11 301 36 PLZEŇ	
SOUE – REKONSTRUKCE SOCIÁLNÍHO ZÁŘÍZENÍ TĚLOCVIČEN A CHODBY B. STAVEBNÍ OBJEKT – ŠATNY, SOCIÁLNÍ ZÁŘÍZENÍ II. ZDRAVOTNĚ TECHNICKÉ INSTALACE	
PŮDORYS 1.NP – VÝKRES ZTI – BOURACÍ PRÁCE	
DATUM: 01.2018	STUPEŇ: PROJEKT
Č. ZAKÁZKY: 201801	FORMÁT: 10x44
MÉR.: 1:100	Č. VÝKR.: 4.