




BOURACÍ PRÁCE

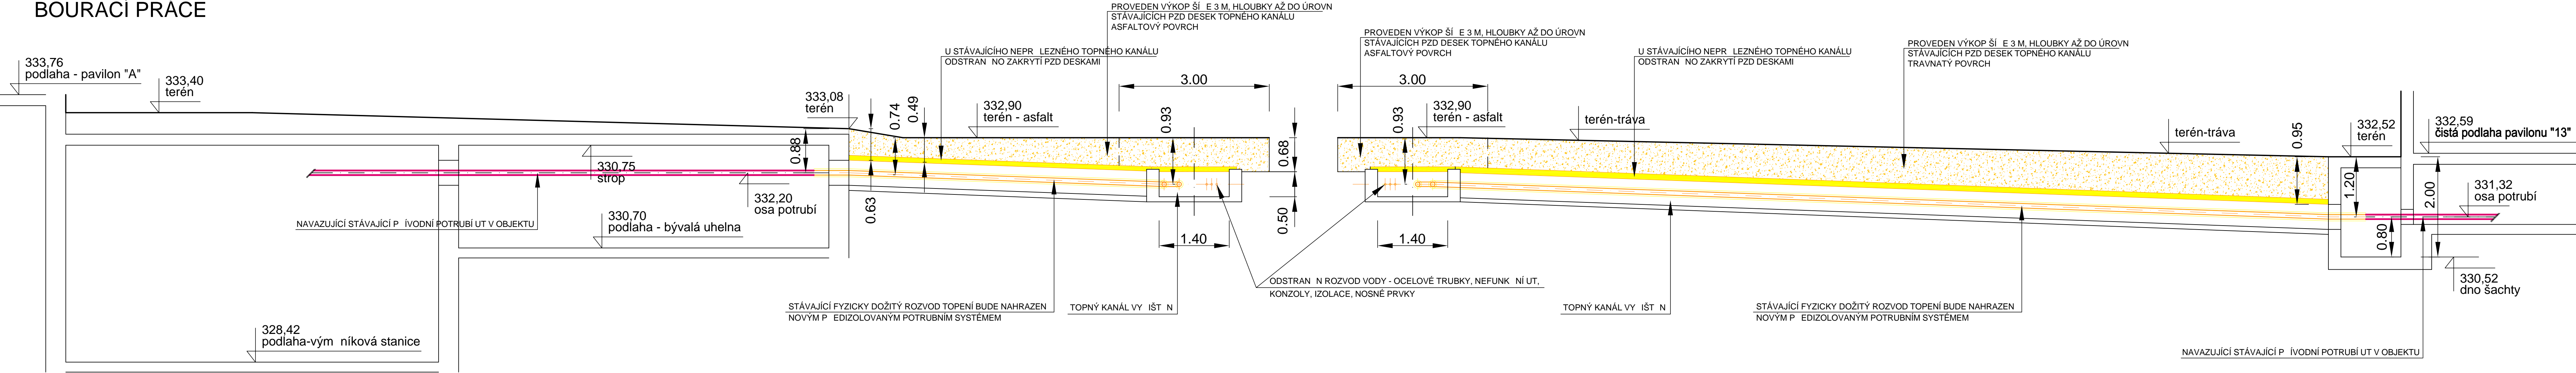

NOVÝ STAV

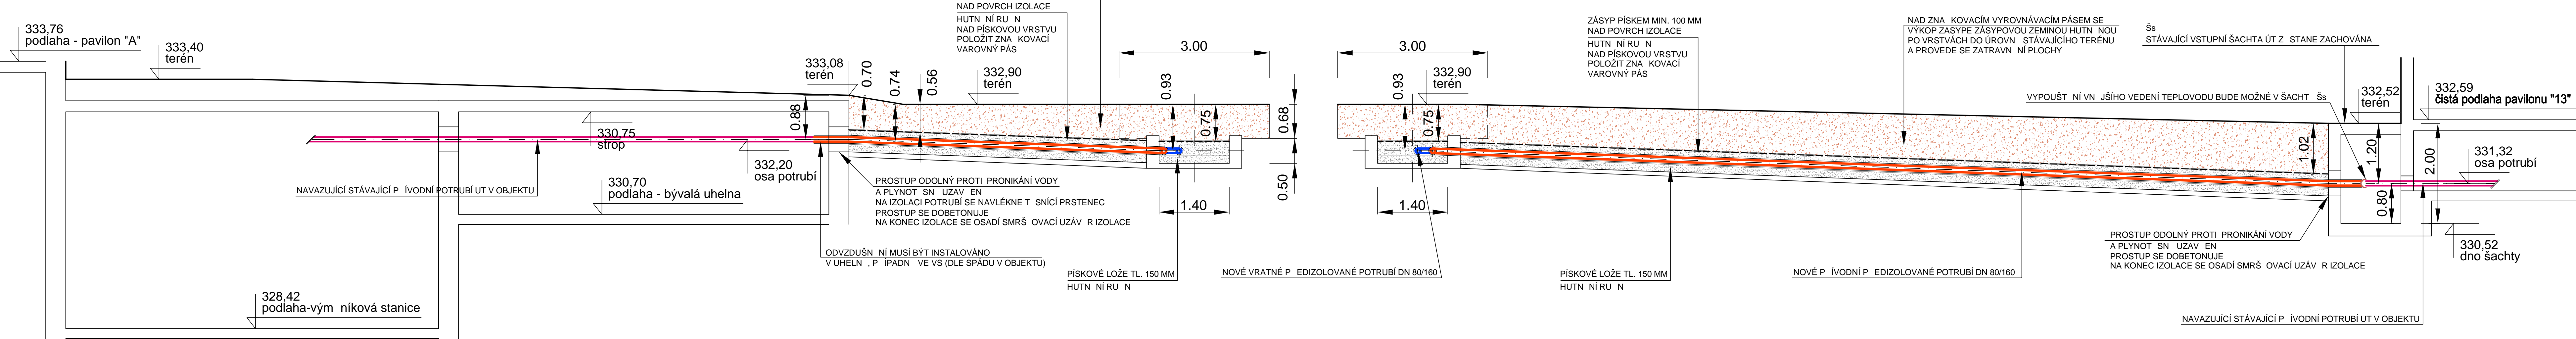



L. BENEDA, stavební a projekční kancelář

VED. PROJ.: L. BENEDA	ODP. PROJ.: M. SMUTNÝ	VYPRACOVALA: D. PLUHAROVÁ	LUBOŠ BENEDA ČIŽICKÁ 279, 332 09 ŠTĚNOVICE IČ: 13882589 • DIČ: CZ5807271008 PROVOZOVNA: ČERNICKÁ 9 A 11 301 36 PLZEŇ
OBEC: PLZEŇ		STAVEBNÍ ÚŘAD: PLZEŇ 3	
INVESTOR: STŘEDNÍ ODBORNÉ UČILIŠTĚ ELEKTROTECHNICKÉ, VEJPRNICKÁ 56, 318 00 PLZEŇ			
SOUE – REKONSTRUKCE SOCIÁLNÍHO ZARÍZENÍ TĚLOCVIČEN A CHODBY C. STAVEBNÍ OBJEKT – BEZKANALOVÁ TEPLOVODNÍ PŘÍPOJKA II. STAVEBNÍ ČÁST			
PODÉLNÝ PROFIL – BEZKANALOVÁ TEPLOVODNÍ PŘÍPOJKA			

DATUM:	04.2018
STUPEŇ:	PROJEKT
Č. ZAKÁZKY:	201801
FORMÁT:	10x44
MĚR.: 1:50	Č. VÝKR.: C.II. 3.