


# C. Grafická část

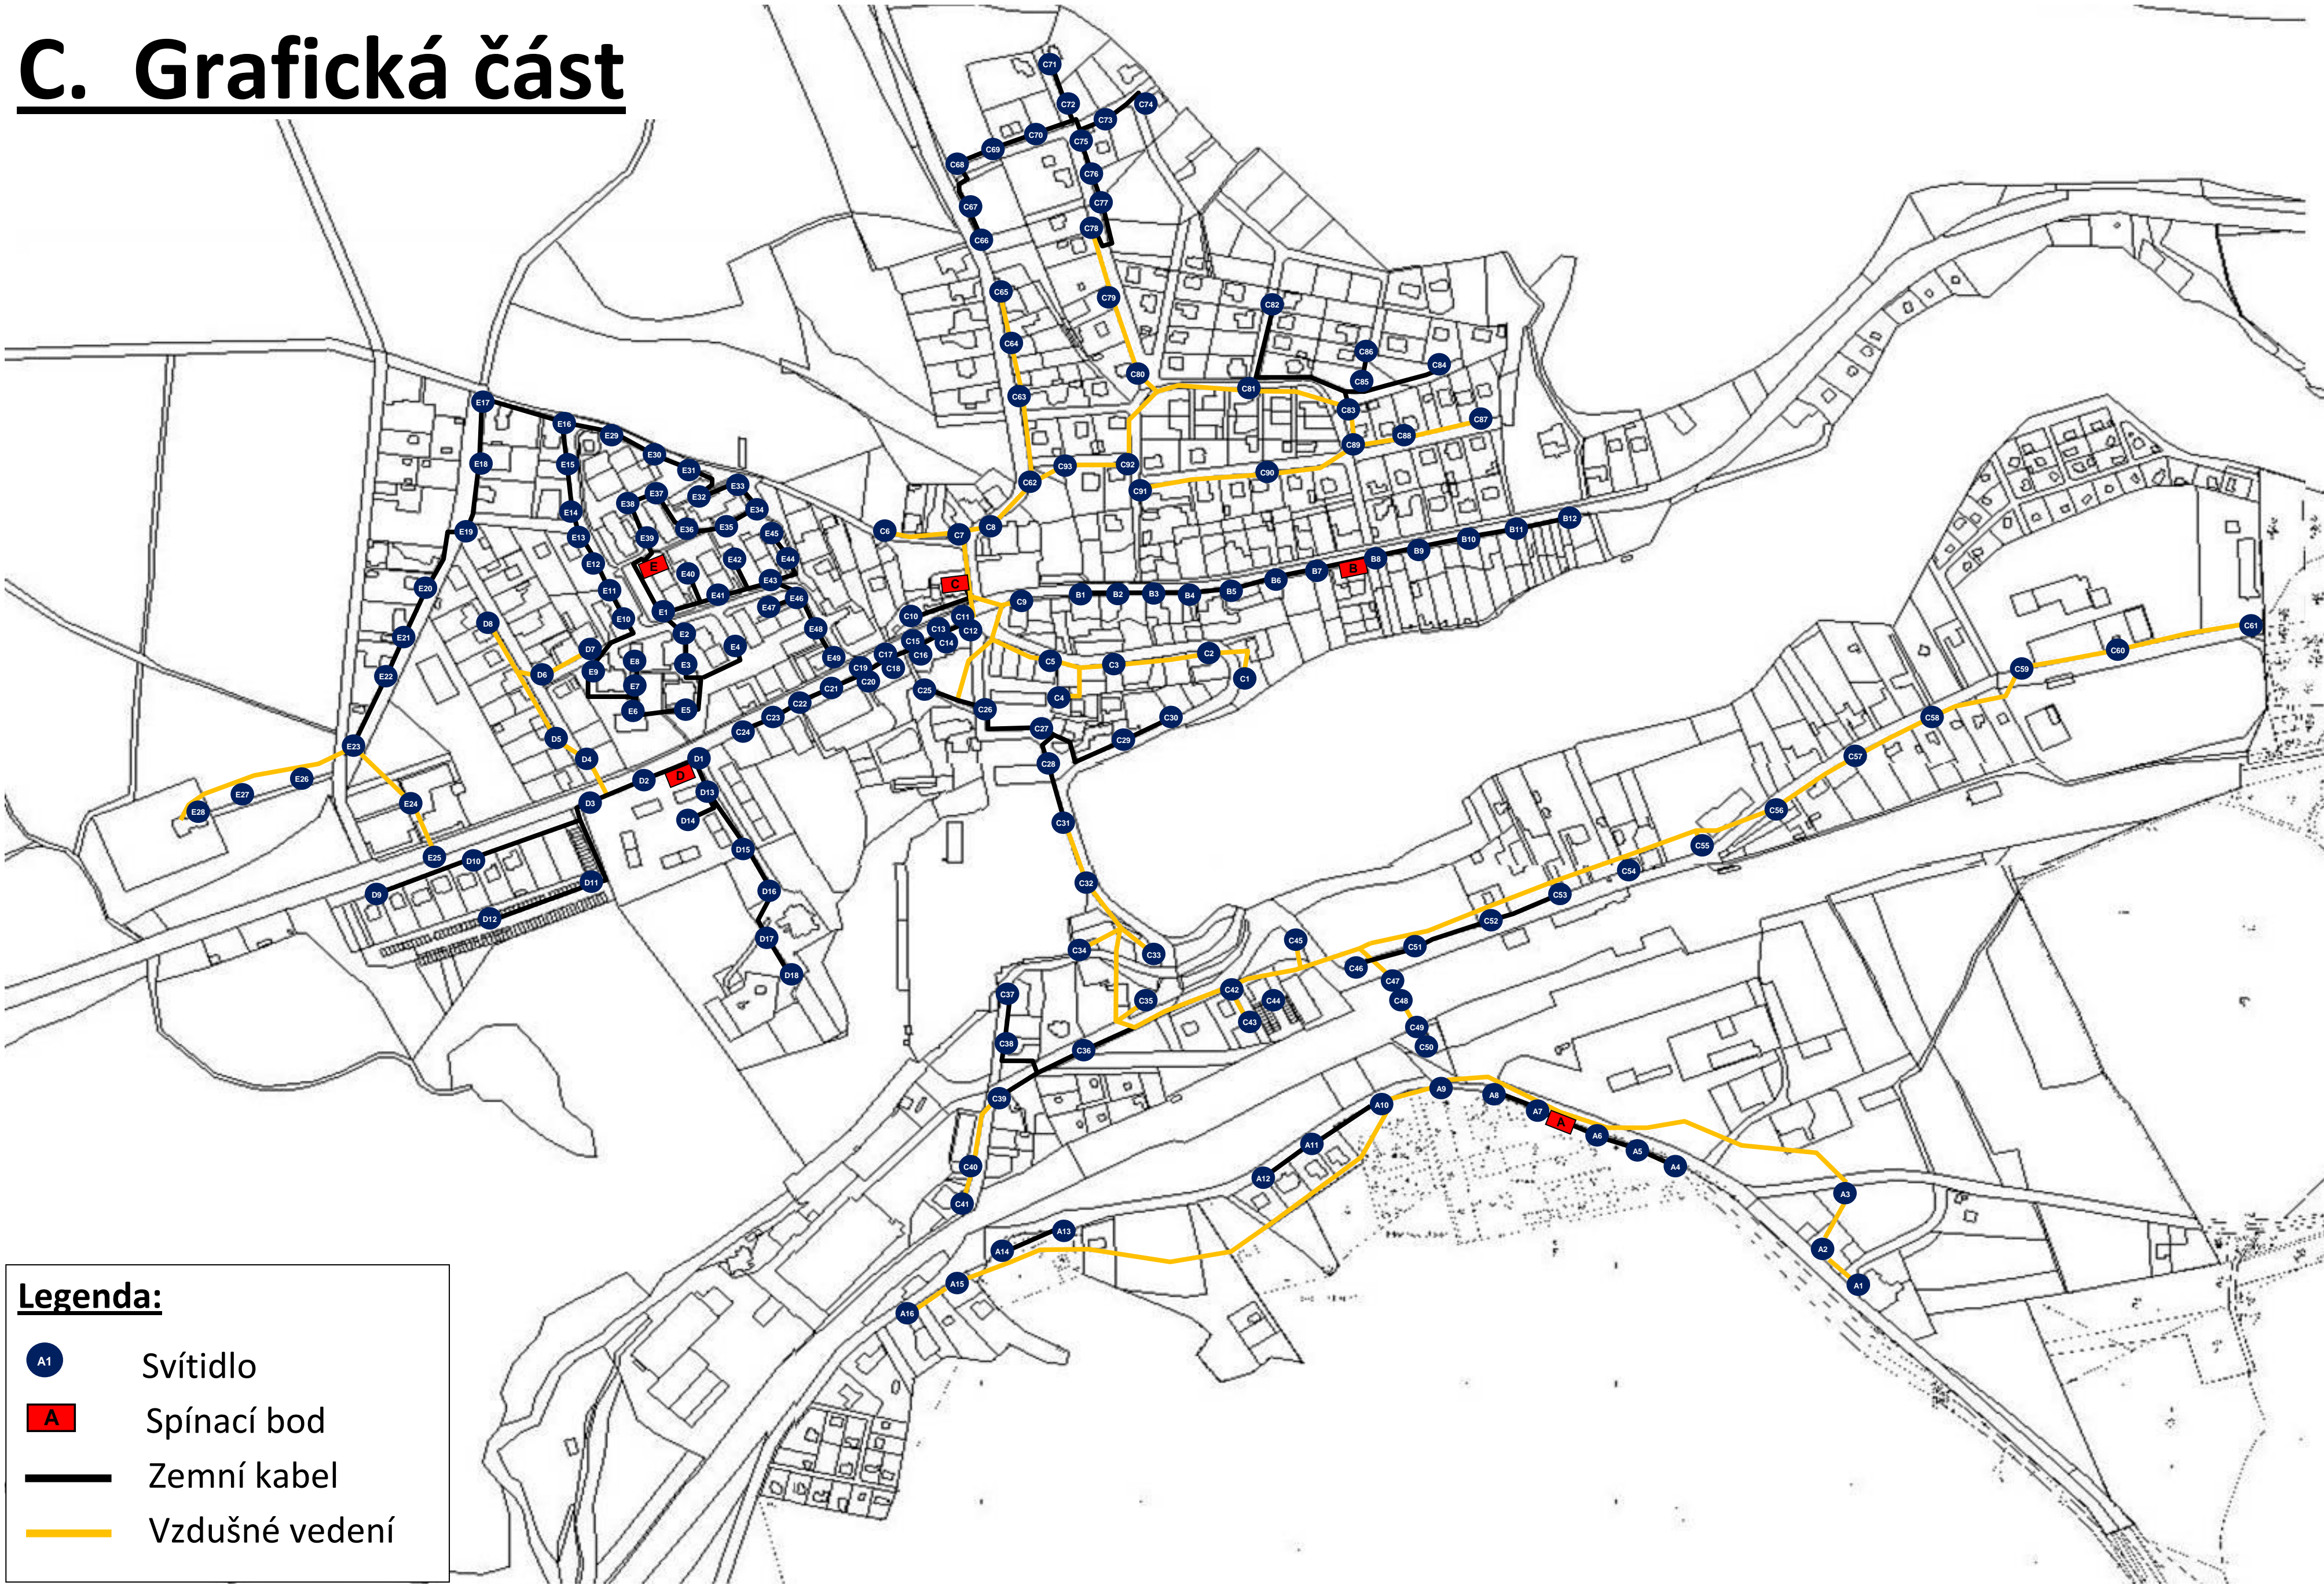

**Legenda:**

- A1 Svítidlo
- A Spínací bod
- Zemní kabel
- Vzdušné vedení