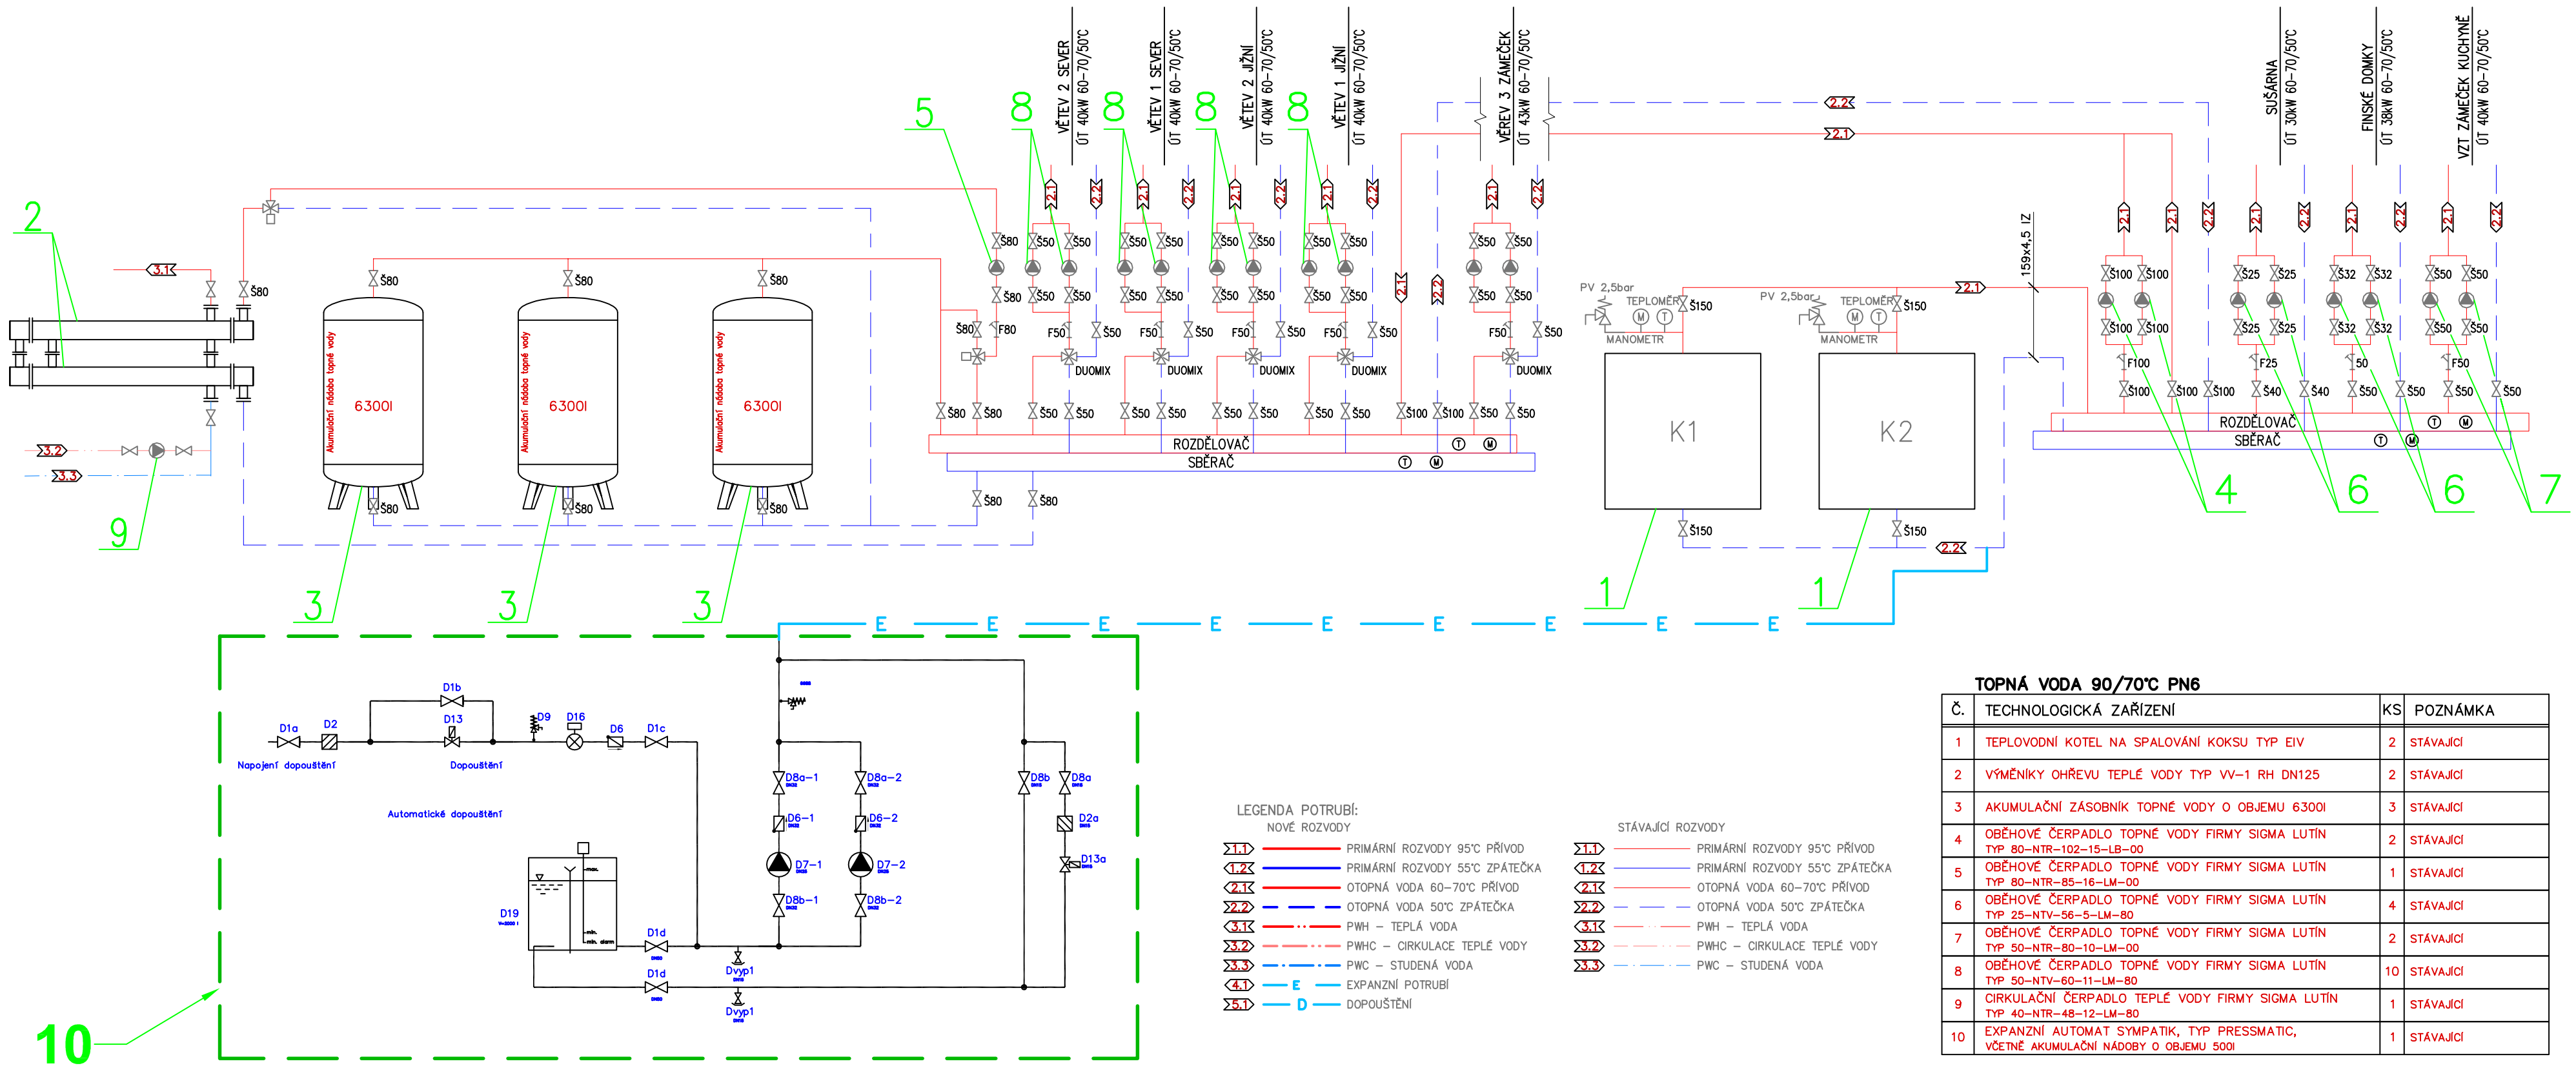

TOPNÁ VODA 90/70°C PN6

Č.	TECHNOLOGICKÁ ZAŘÍZENÍ	KS	POZNÁMKA
1	TEPLOVODNÍ KOTEL NA SPALOVÁNÍ KOKSU TYP EIV	2	STÁVAJÍCÍ
2	VÝMĚNÍKY OHŘEVU TEPLÉ VODY TYP VV–1 RH DN125	2	STÁVAJÍCÍ
3	AKUMULAČNÍ ZÁSOBNÍK TOPNÉ VODY O OBJEMU 6300l	3	STÁVAJÍCÍ
4	OBĚHOVÉ ČERPADLO TOPNÉ VODY FIRMY SIGMA LUTÍN TYP 80–NTR–102–15–LB–00	2	STÁVAJÍCÍ
5	OBĚHOVÉ ČERPADLO TOPNÉ VODY FIRMY SIGMA LUTÍN TYP 80–NTR–85–16–LM–00	1	STÁVAJÍCÍ
6	OBĚHOVÉ ČERPADLO TOPNÉ VODY FIRMY SIGMA LUTÍN TYP 25–NTV–56–5–LM–80	4	STÁVAJÍCÍ
7	OBĚHOVÉ ČERPADLO TOPNÉ VODY FIRMY SIGMA LUTÍN TYP 50–NTR–80–10–LM–00	2	STÁVAJÍCÍ
8	OBĚHOVÉ ČERPADLO TOPNÉ VODY FIRMY SIGMA LUTÍN TYP 50–NTV–60–11–LM–80	10	STÁVAJÍCÍ
9	CIRKULAČNÍ ČERPADLO TEPLÉ VODY FIRMY SIGMA LUTÍN TYP 40–NTR–48–12–LM–80	1	STÁVAJÍCÍ
10	EXPANZNÍ AUTOMAT SYMPATIK, TYP PRESSMATIC, VČETNĚ AKUMULAČNÍ NÁDOBY O OBJEMU 500l	1	STÁVAJÍCÍ

SYMONTA s.r.o.
K Papírně 26, 312 00 Plzeň
(Czech Republic)
tel.:+420 377 416 625 fax.:+420 377 240 137
HomePage: www.symonta.cz

AKCE/PROJECT
REKONSTRUKCE UHELNÉ KOTELNY LIBLÍN

INVESTOR/DEVELOPER
DOMOV SOCIÁLNÍCH SLUŽEB LIBLÍN
LIBLÍN 1, 331 41 KRALOVICE

MÍSTO STAVBY/LOCATION
LIBLÍN, okres ROKYCANY
PLZEŇSKÝ KRAJ

OBJEKT/OBJECT
KOTELNA LIBLÍN

ČÁST/PART
TECHNOLOGIE

OBSAH/DRAWING TITLE
SCHÉMA STÁVAJÍCÍ STAV

POZNÁMKA/NOTE

Č./No.	PŘEDMĚT REVIZE/ REVISION SPECIFICATION	DATUM/DATE
REVIZE/REVISIONS		

SCHVÁLIL/APPROVED
PODPIS/SUBMITTED
PROJEKTANT/ARCHITEKT VÁCLAV ŽENÍŠEK
PODPIS/SUBMITTED
KONTROLOVAL/CHECKED VÁCLAV ŽENÍŠEK
PODPIS/SUBMITTED
STUPEŇ PD/PD STAGE DZS
MĚŘÍTKO/SCALE –
DATUM/DATE 5/2018
ARCH. ČÍSLO/DRAWING No
18 2375
D.1.4.1.2.1