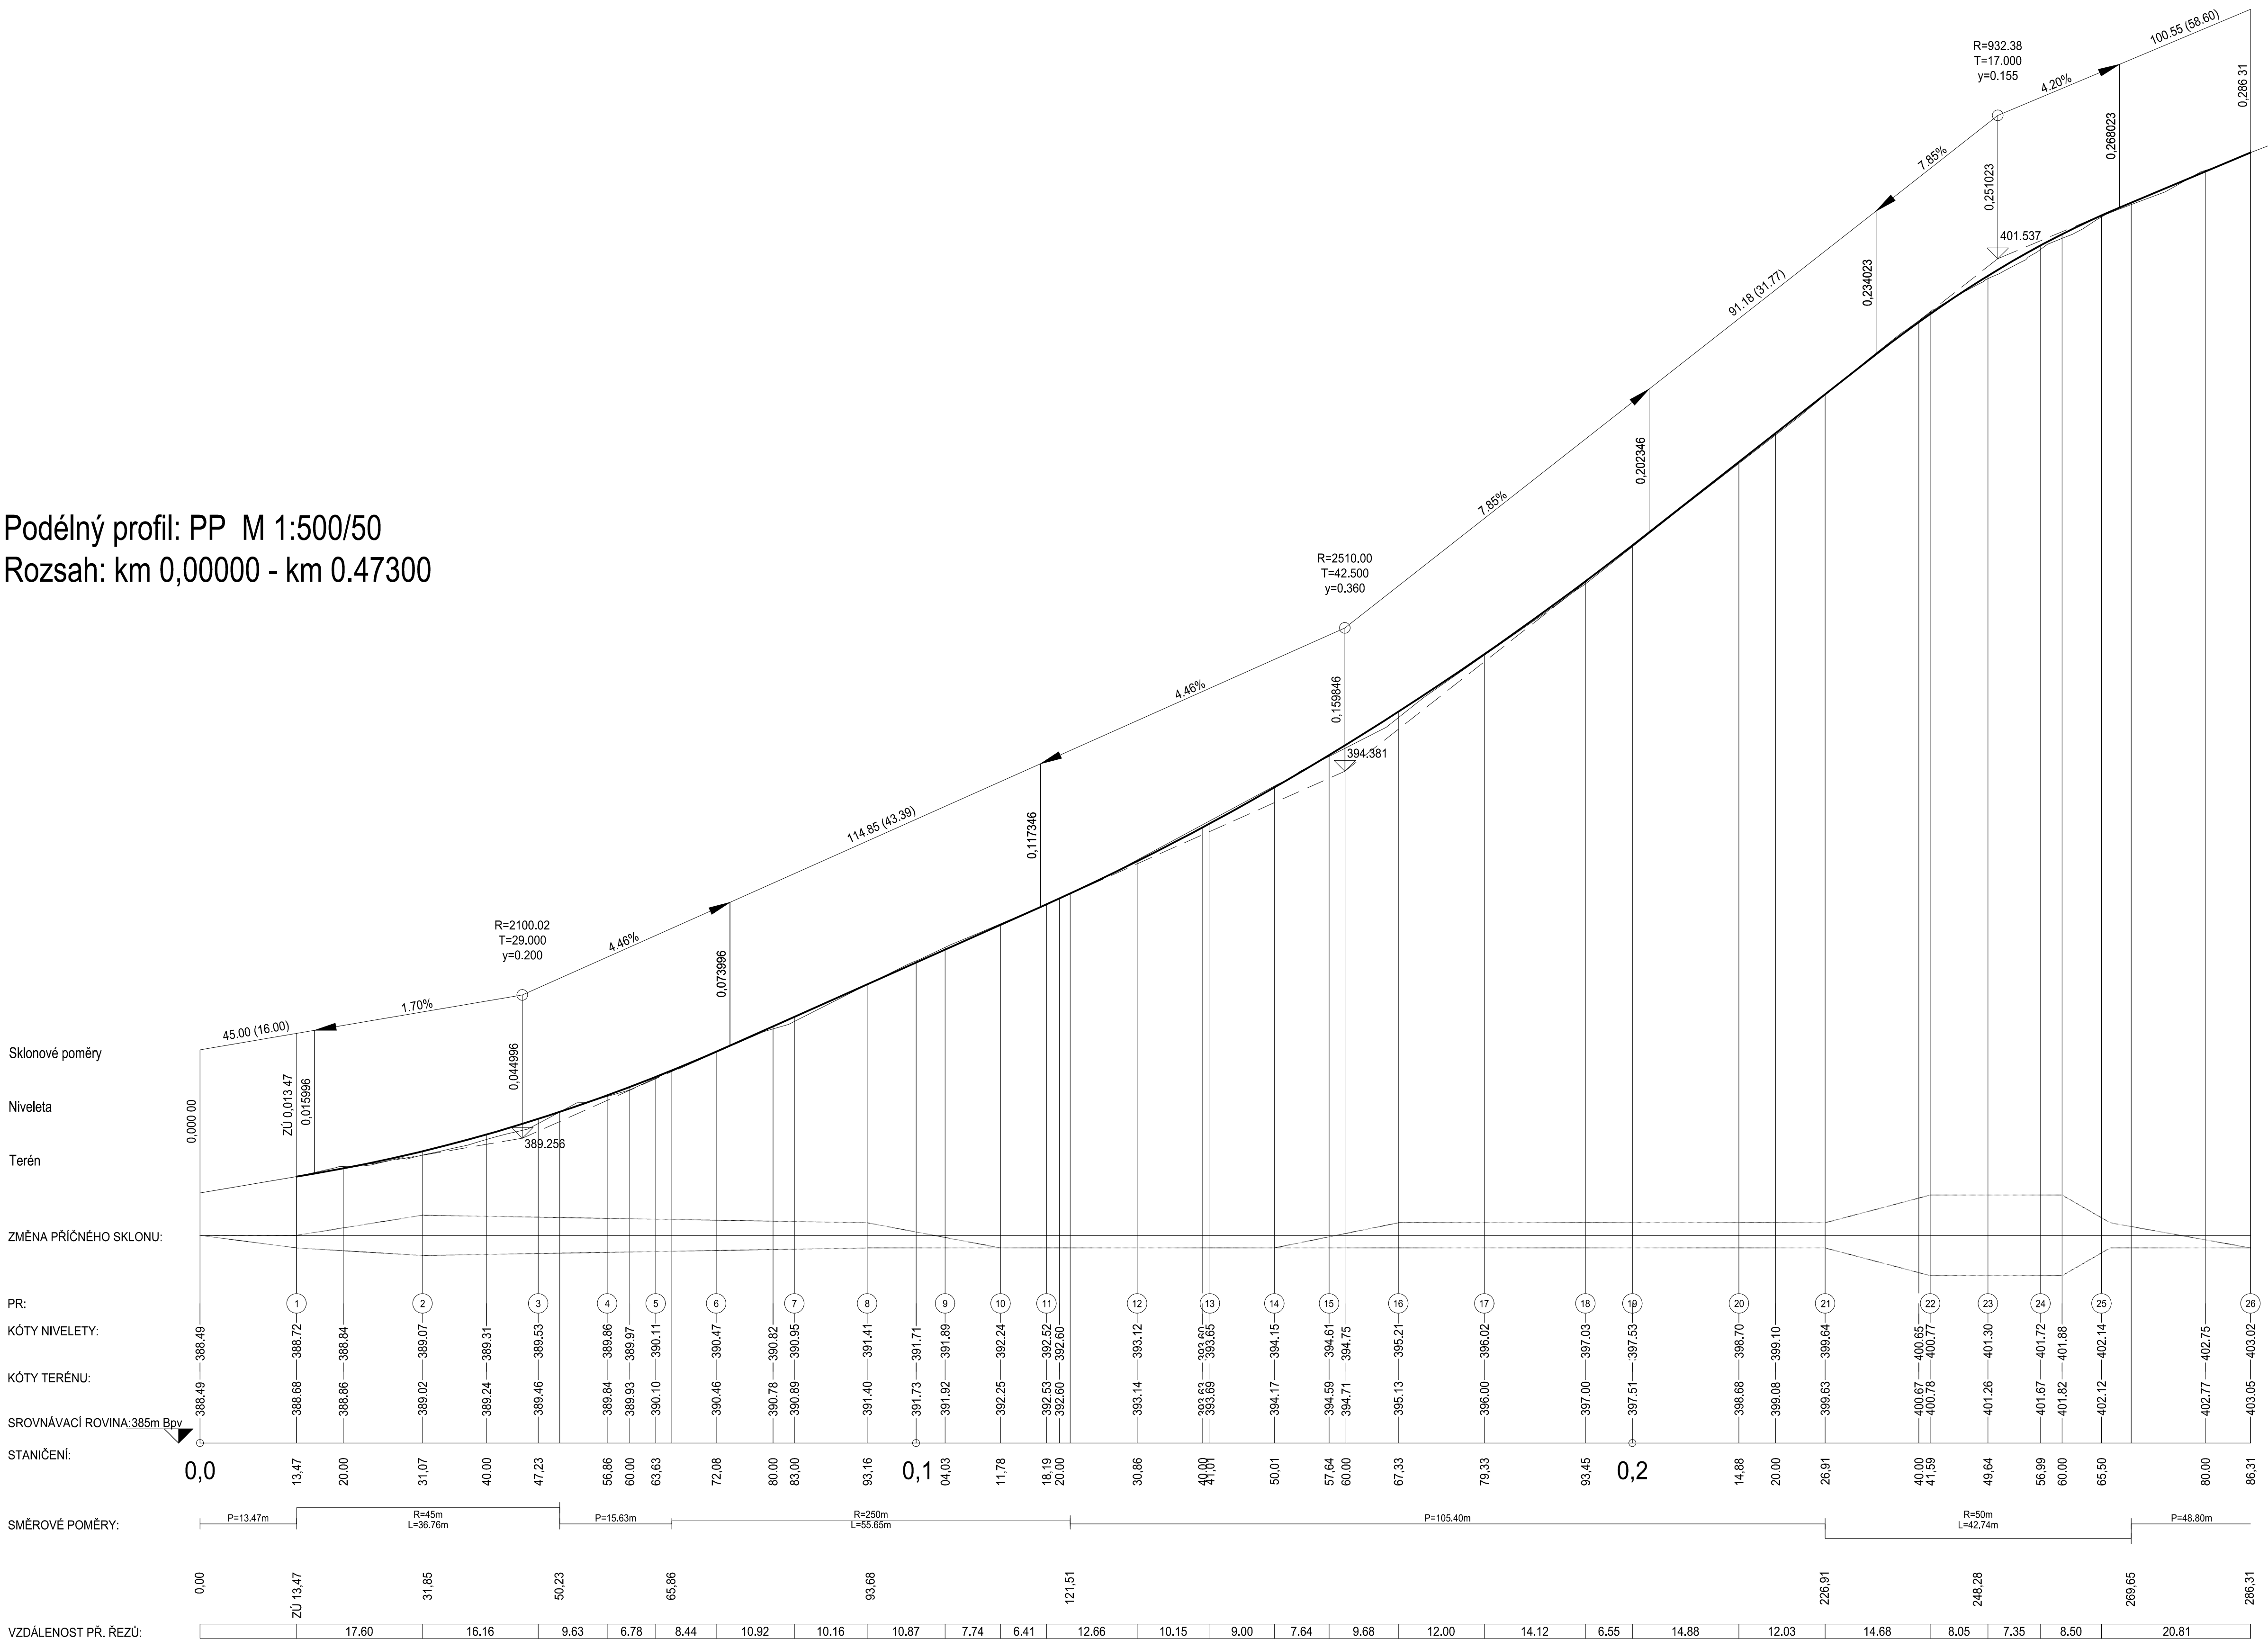

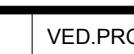





Podélný profil: PP M 1:500/50
Rozsah: km 0,00000 - km 0.47300



 Nedvěd s.r.o. DPRŮJEKT PLZEN , PROJEKTOVÁ KANCELÁŘ		KOTEROVSKÁ 177, 326 00 PLZEŇ	
VED. PROJEKTU  Ing. Václav LACÝ	ODP. PROJEKTANT  Ing. Karel NEDVĚD	PROJEKTANT  Ing. Jan BATÍK	RAZÍTKO  Nedvěd s.r.o. 326 00 PLZEŇ, Koterovská 177 tel: 377 483 3219, www.dprojkt.cz IČ 26388791, DIČ CZ26388791
KRAJ: PLZEŇSKÝ	OBEC: SVOJŠÍN		
STAVEBNÍK: Správa a údržba silnic Plzeňského kraje, příspěvková organizace			
III/1994 Svojšín - oprava SO 101 – SILNICE III/1994		SOUBOR 49a3919-10-1095.dwg DATUM 03/2018 ZMĚNA Č. PDPS MĚŘITKO PRÍLOHA / PARÉ	
PODÉLNÝ PROFIL		1 : 500/50 B.1.4.	