


STŘECHA M. 1 : 100

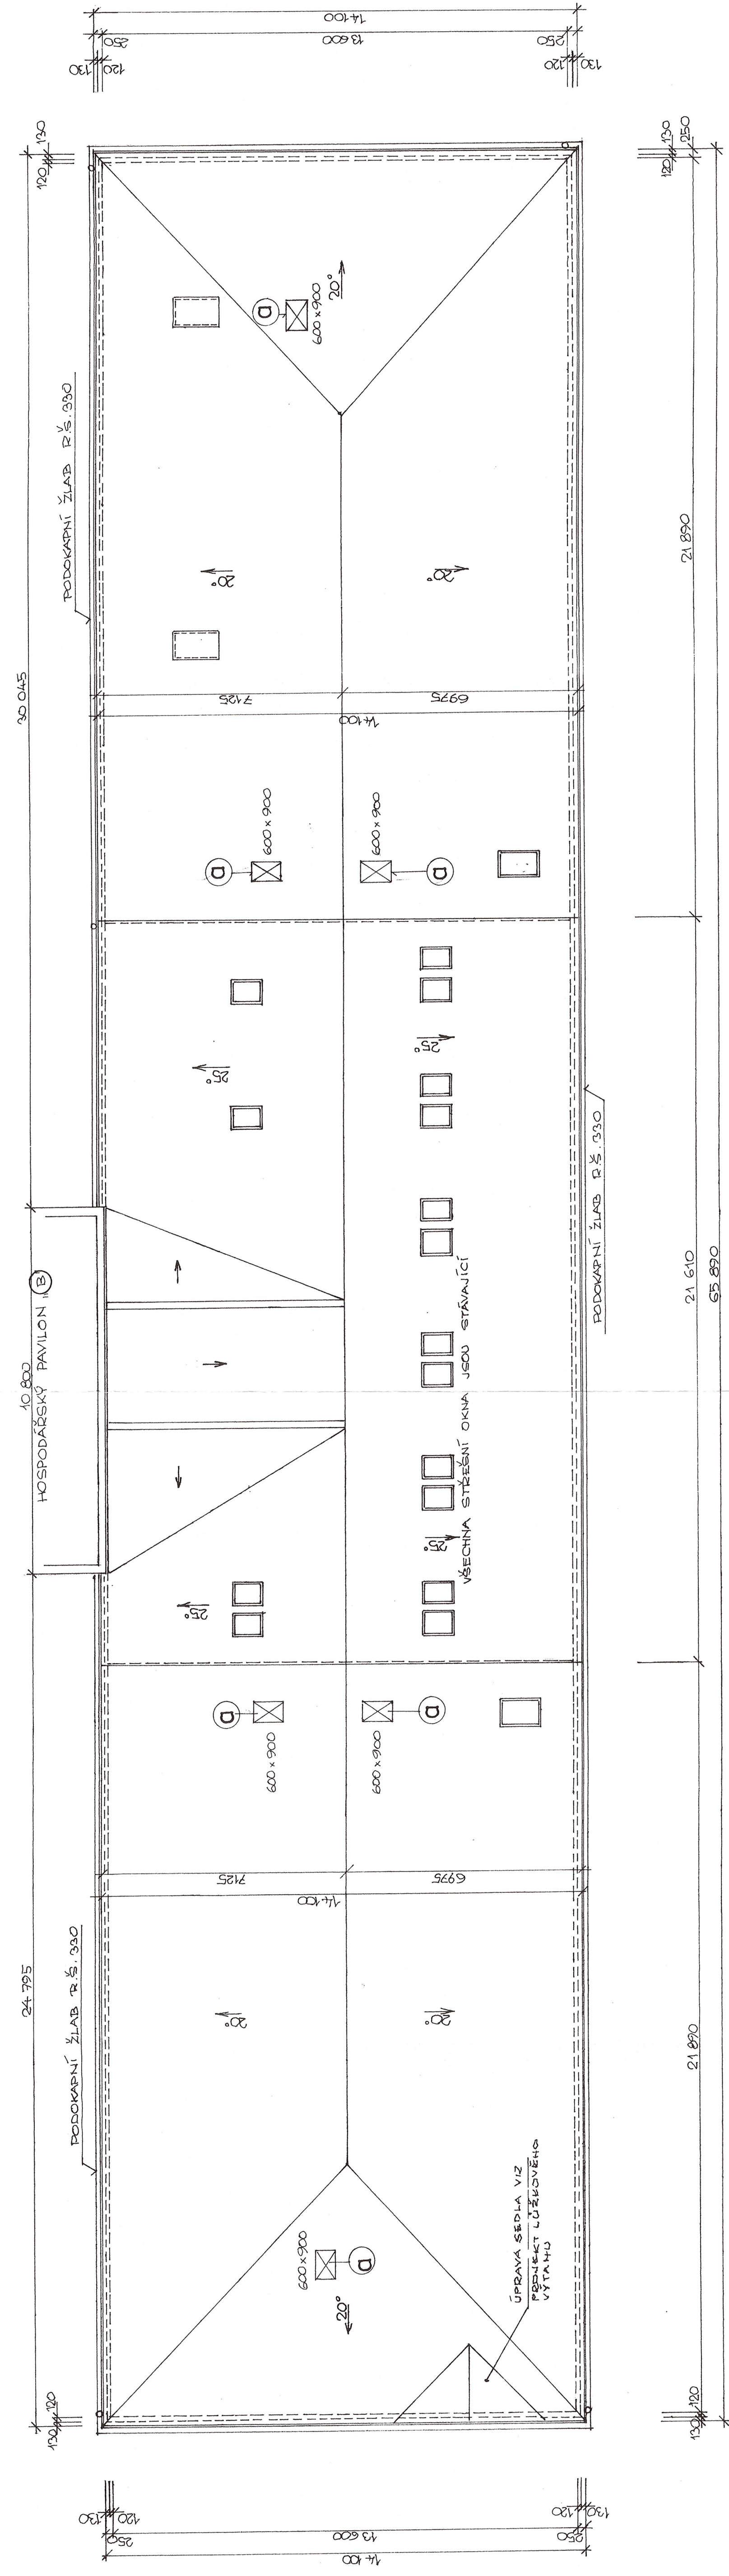

- STÁVAJÍCÍ KRYTINA Z ASFALT. ŠINDELŮ BUDE DEMONTOVÁNA
- OPRAVA BEDNĚNÍ ~ 10% + NÁTĚR PROTI HMYZU
- DIFÚZNÍ FÓLIE NA BEDNĚNÍ
- KONTRALATĚ 60/40 NA KROKVE
- LAŽOVÁNÍ 60/40
- KRYTINA Z TVAROVANÝCH PLECHŮ
- OPLECHOVÁNÍ A PODOKAPNÍ ŽLABY
- NOVÉ STŘEŠNÍ POKLOPY
- STŘEŠNÍ OKNA ZŮSTANOU STÁVAJÍCÍ

Ⓐ - NOVÝ STŘEŠNÍ VÝLEZ - VIZ VÝKR. Č. 4

DOKONČOVACÍ PRÁCE

ZATEPLENÍ OBJEKTŮ - PAVILON L1 (A)		Ing. Jaroslava HOLÁ	
DOMOV PRO OSOBY SE ZDRAVOTNÍ POSTIŽENÍM		PROJEKTOVÉ STŘEDISKO	
HORNÍ BRÍZA		301 38 Píseň, Purkyňova 22	
INVESTOR: U VRBK Y 486, 330 12 HORNÍ BRÍZA		IČO: 66379889, tel. 608 666586	
VYPRACOVAL: ING. ŠEDIVEC		Po. P4 700 - 1500	
ZAK. Č. 478		P. O. /	
M. 1:100		DATUM: 6. 6. 2018	
Č. V. 5			