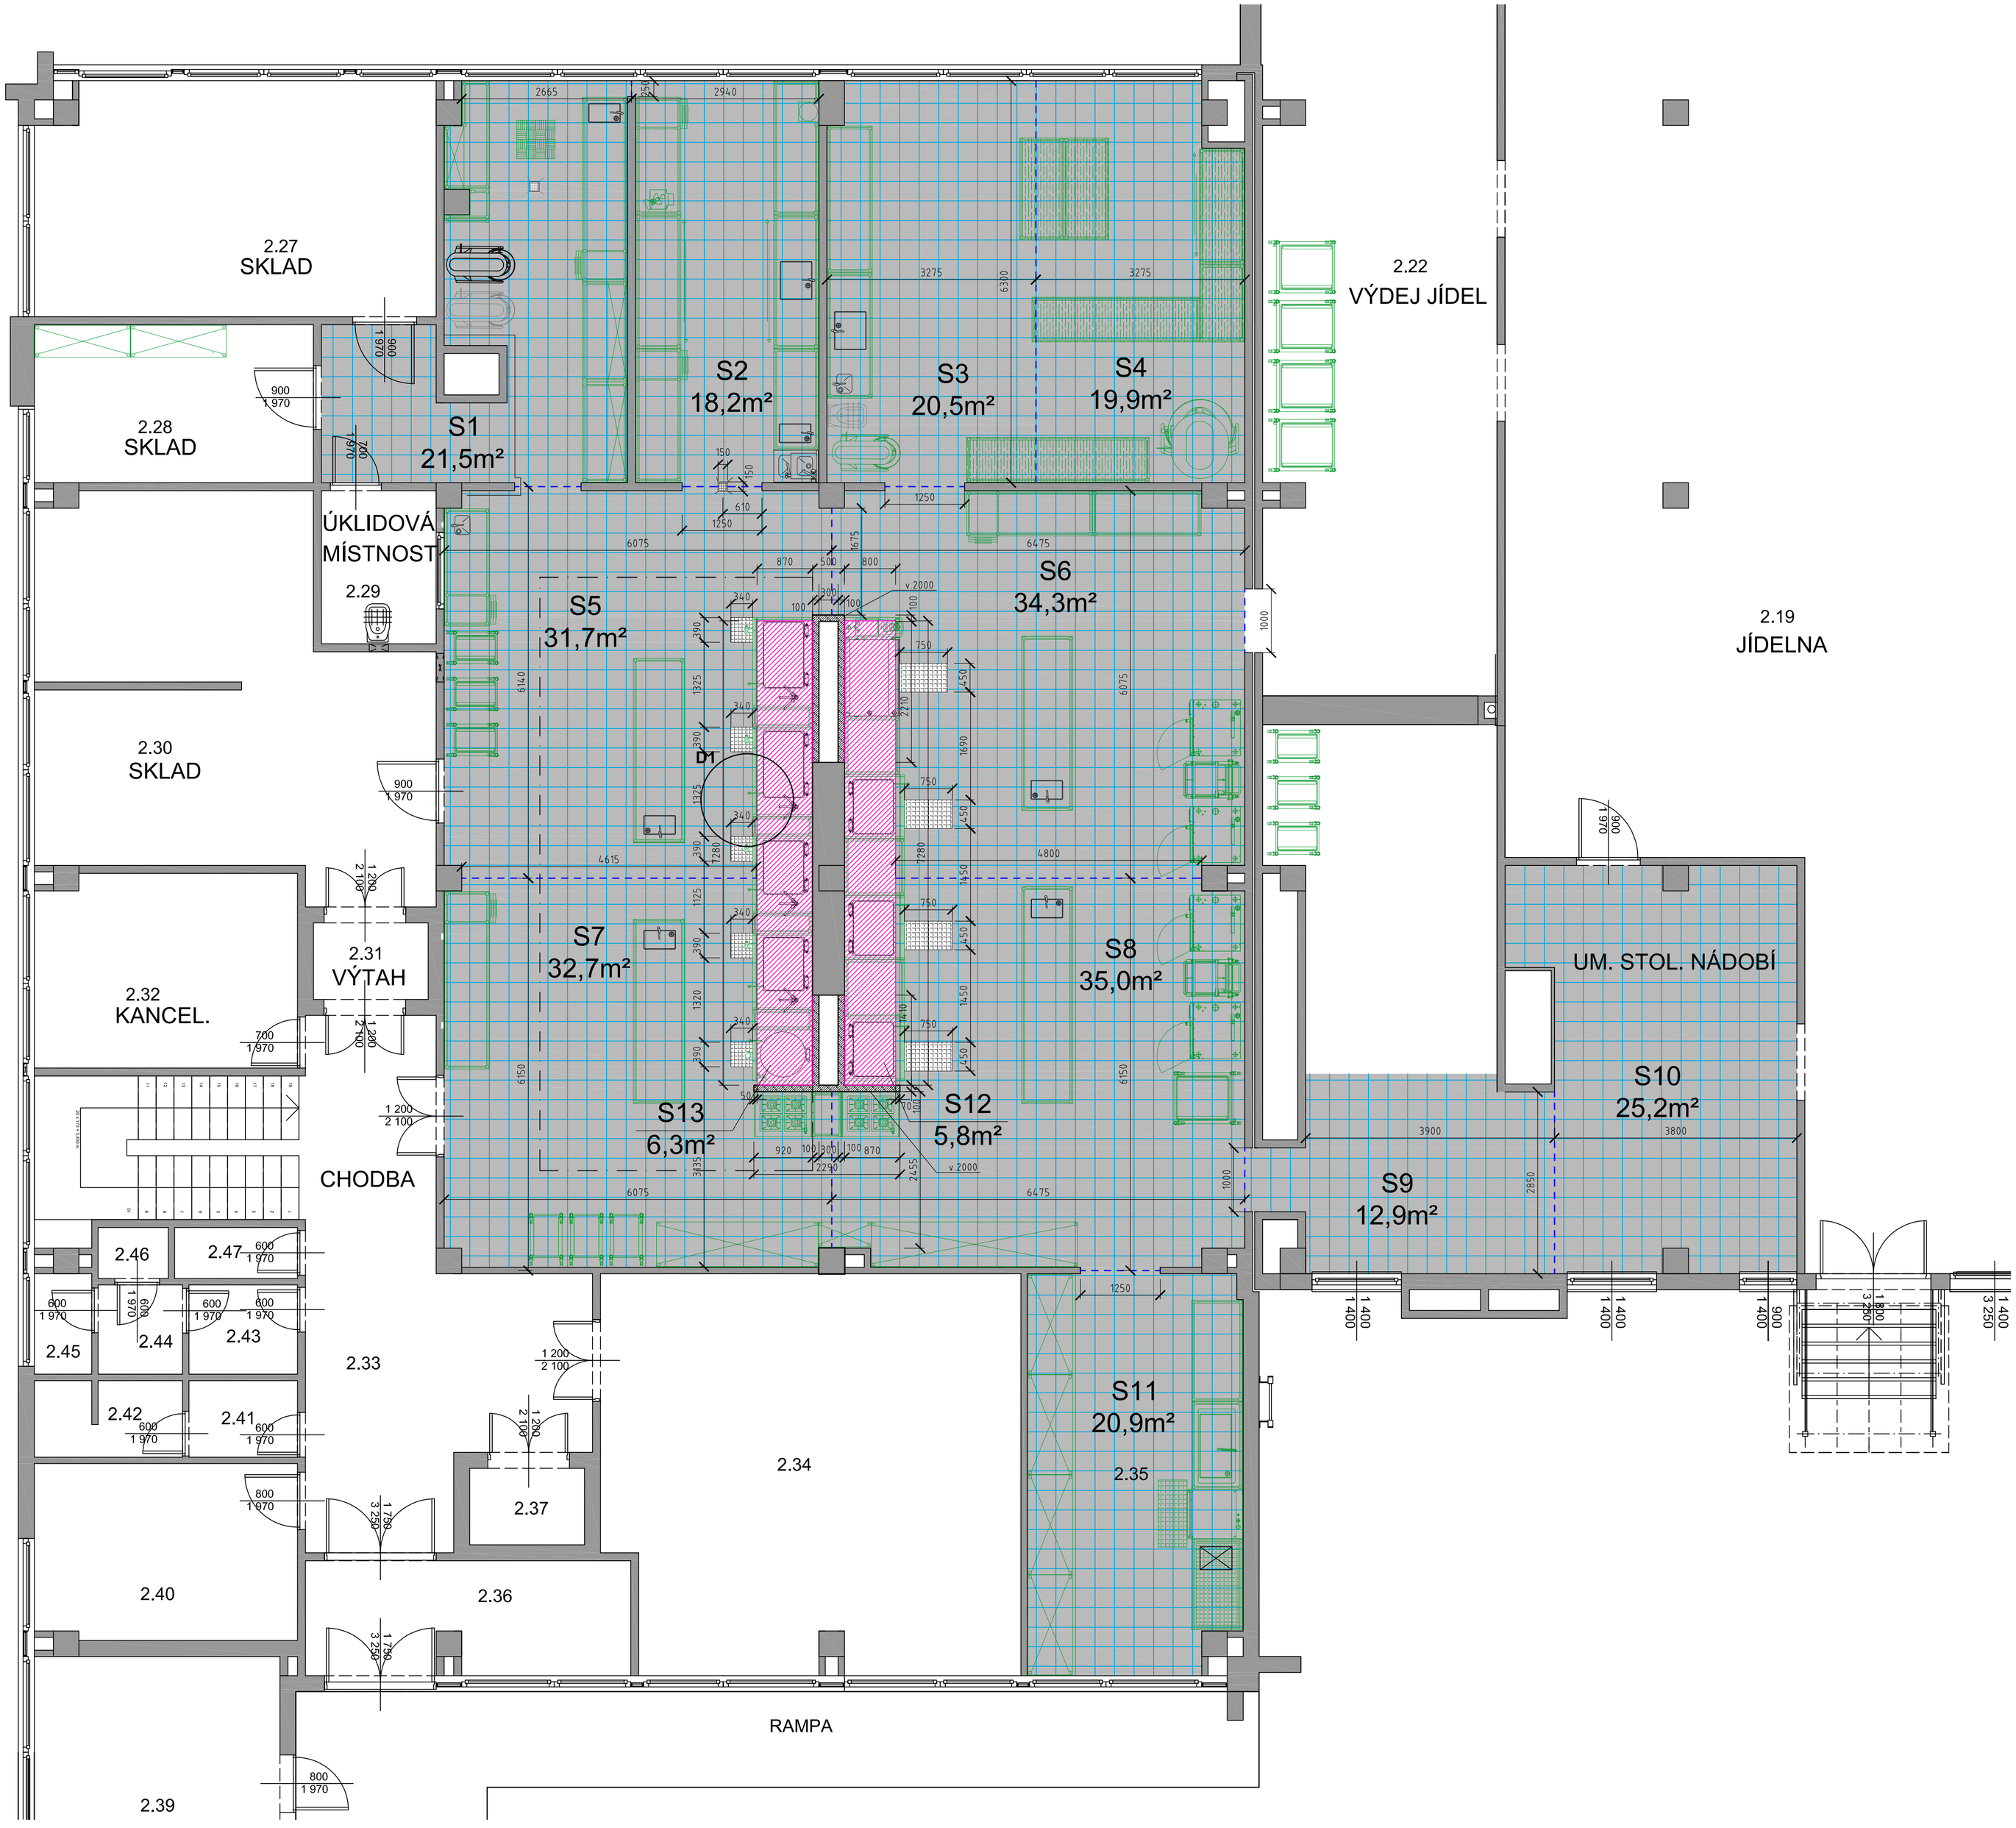

DETAIL D1 - SOKL:
M1:20

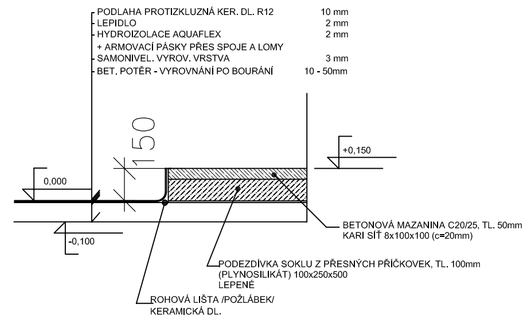

VÝPIS PLOCH NOVÝCH PODLAHOVÝCH POVRCHŮ

S1	21,5 m² - DLAŽBA 300x300mm, R11 - R12, SOKL S POŽLÁBKEM 150x90mm
S2	18,2m² - DLAŽBA 300x300mm, R11 - R12, SOKL S POŽLÁBKEM 150x90mm
S3	20,5 m² - DLAŽBA 300x300mm, R11 - R12, SOKL S POŽLÁBKEM 150x90mm
S4	19,9 m² - DLAŽBA 300x300mm, R11 - R12, SOKL S POŽLÁBKEM 150x90mm
S5	31,7 m² - DLAŽBA 300x300mm, R11 - R12, SOKL S POŽLÁBKEM 150x90mm
S6	34,3 m² - DLAŽBA 300x300mm, R11 - R12, SOKL S POŽLÁBKEM 150x90mm
S7	32,7 m² - DLAŽBA 300x300mm, R11 - R12, SOKL S POŽLÁBKEM 150x90mm
S8	35,0 m² - DLAŽBA 300x300mm, R11 - R12, SOKL S POŽLÁBKEM 150x90mm
S9	12,9 m² - DLAŽBA 300x300mm, R11 - R12, SOKL S POŽLÁBKEM 150x90mm
S10	25,2 m² - DLAŽBA 300x300mm, R11 - R12, SOKL S POŽLÁBKEM 150x90mm
S11	20,9 m² - DLAŽBA 300x300mm, R11 - R12, SOKL S POŽLÁBKEM 150x90mm
S12	5,8 m² - BETONOVÁ MAZANINA C20/25, TL. 50mm
S13	6,3 m² - BETONOVÁ MAZANINA C20/25, TL. 50mm
S1-S11	272,8 m² - DLAŽBA 300x300mm, R11 - R12, SOKL S POŽLÁBKEM 150x90mm
S12-S13	12,1 m² - BETONOVÁ MAZANINA C20/25, TL. 50mm

LEGENDA ŠRAF :

- KERAMICKÁ DLAŽBA 300x300mm, R11 - R12
- VYVÝŠENÝ SOKL - BETONOVÁ MAZANINA C20/25, TL. 50mm
  PODEZDÍVKA SOKLU Z PŘESNÝCH PŘÍČKOVEK, TL. 100mm (PLYNOSILIKÁT) 100x250x500, LEPENÉ
- STĚNA Z PŘESNÝCH PŘÍČKOVEK, TL. 100mm (PLYNOSILIKÁT)
  100x250x500, LEPENÉ, VÝŠKA 2000mm
- STÁVAJÍCÍ SVISLÉ KONSTRUKCE (ŽB SKELET S VYZDÍVKOU Z CPP)

LEGENDA ČAR :

- DILATAČNÍ SPÁRA, SILIKONOVÝ ČI POLYURETANOVÝ TMEL
- NOVÉ GASTRO ZAŘÍZENÍ

ÚROVEŇ 1NP = 0,000
SVĚTLÁ VÝŠKA PODLAŽÍ 1 NP = 325cm!!

PROJEKTY STAVEB ,ČINNOST INVESTORSKÁ, INŽENÝRSKÁ
Barrandova 26 , 326 00 Plzeň, tel. 377 457 839, fax. 377 457 839, E-mail. radim.hucl@volny.cz

Investor: SPŠDopravní Karlovarská 99, 323 00 PLZEŇ	Ved.proj. ing.arch.R.Hucl Vltavská ul. 20 150 00 PRAHA 5	Zodp.proj. R.Hucl Čechova ul.7 32028 PLZEŇ	Č.výkresu: **D.4**
Akce: **MODERNIZACE GASTRO VYBAVENÍ - ČÁST STAVEBNÍ, SPŠ Dopravní, PLZEŇ**	Místo: SPŠDopravní Karlovarská 99, 323 00 PLZEŇ		Část:
	Stupeň: DPS		
	Měř.: 1 : 50		
Obsah: **PŮDORYS 1.NP - NOVÝ STAV**	Datum: 08.2018		