


## 5

# STŘECHA

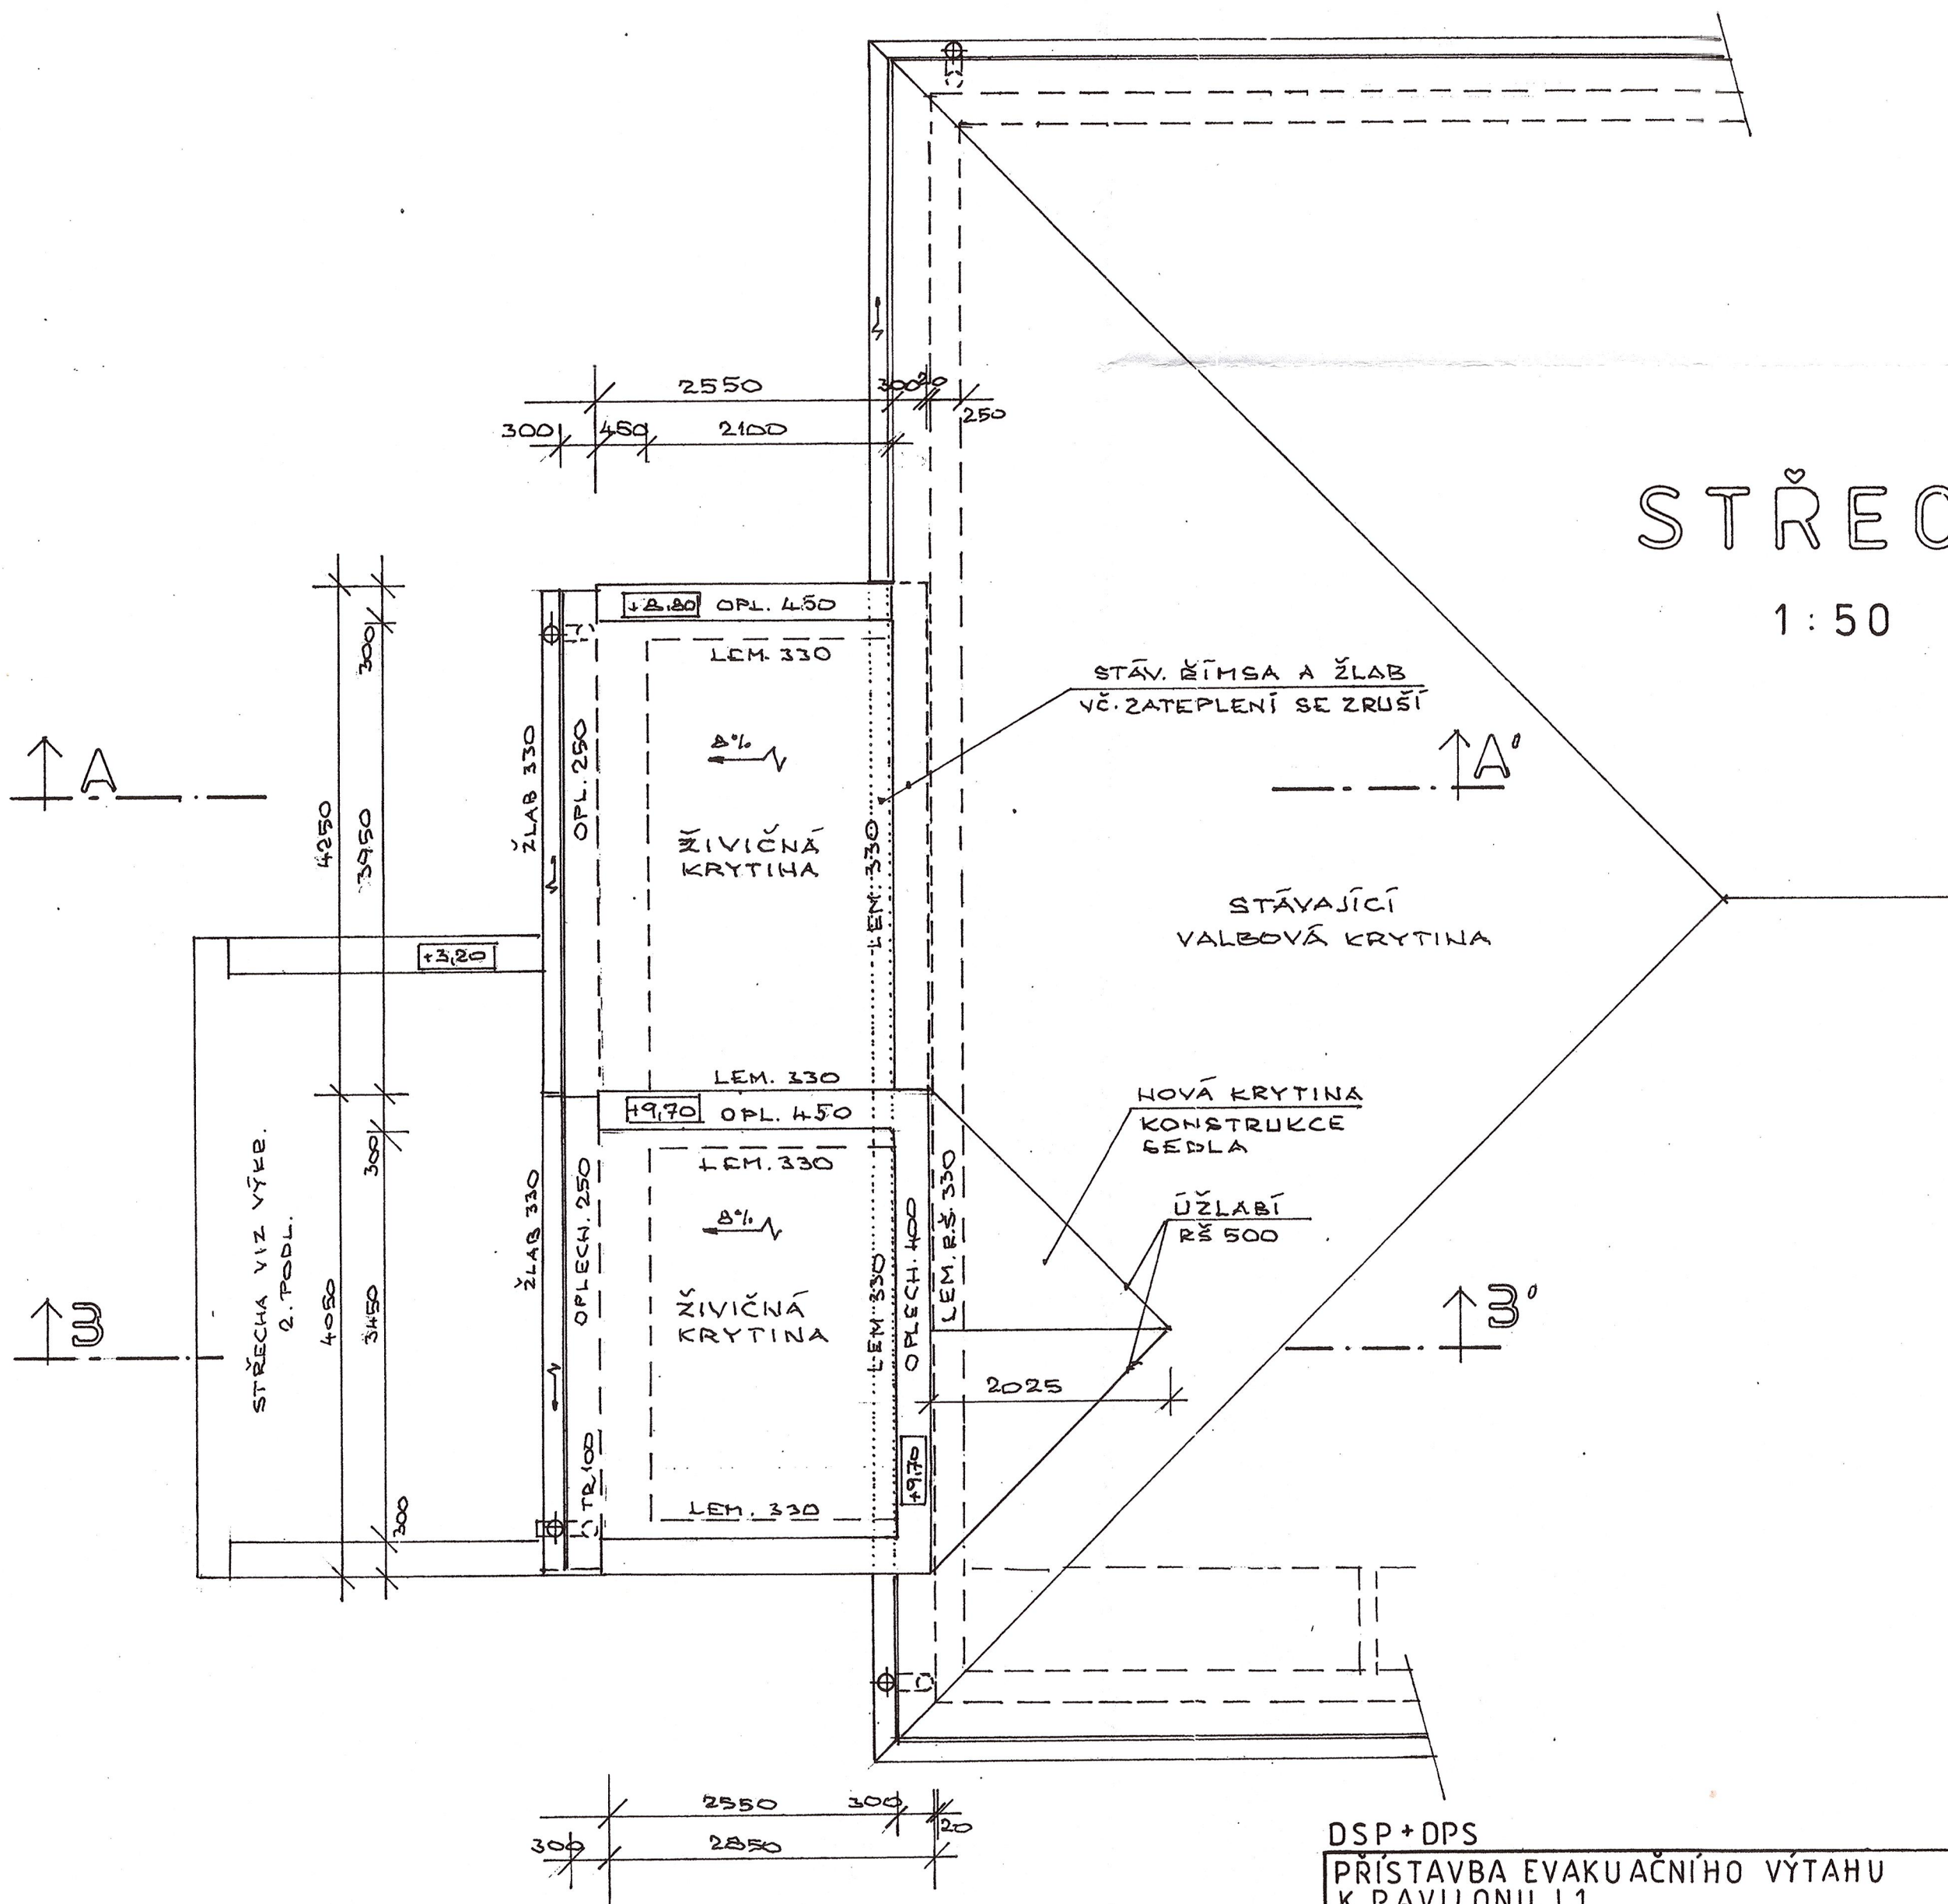

DSP + DPS

PRÍSTAVBA EVAKUAČNÍHO VÝTAHU  
K PAVILONU L1

DOMOV PRO OSOBY SE ZDRAV. POSTIŽENÍM, H. BŘÍZA

DOMOV PRO OSOBY SE ZDRAVOT. POSTIŽENÍM p. o.,  
INVESTOR: U Vrbky 486, Horní Brýza

VYPRACOVAL: ING. ŠEDIVEC

STŘECHA

**Ing. Jaroslava HOLÁ**  
PROJEKTOVÉ STŘEDISKO  
301 36 Plzeň, Purkyňova 22  
IČO: 66879369, tel. 603 858336  
Po - Pá 7<sup>00</sup> - 15<sup>00</sup>

DATE: 3.2018

ZAK. Č. 2/18	M. 1:50
--------------	---------

Č.v.	7
------	---