
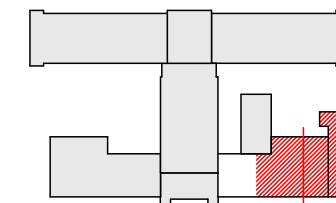


A - A

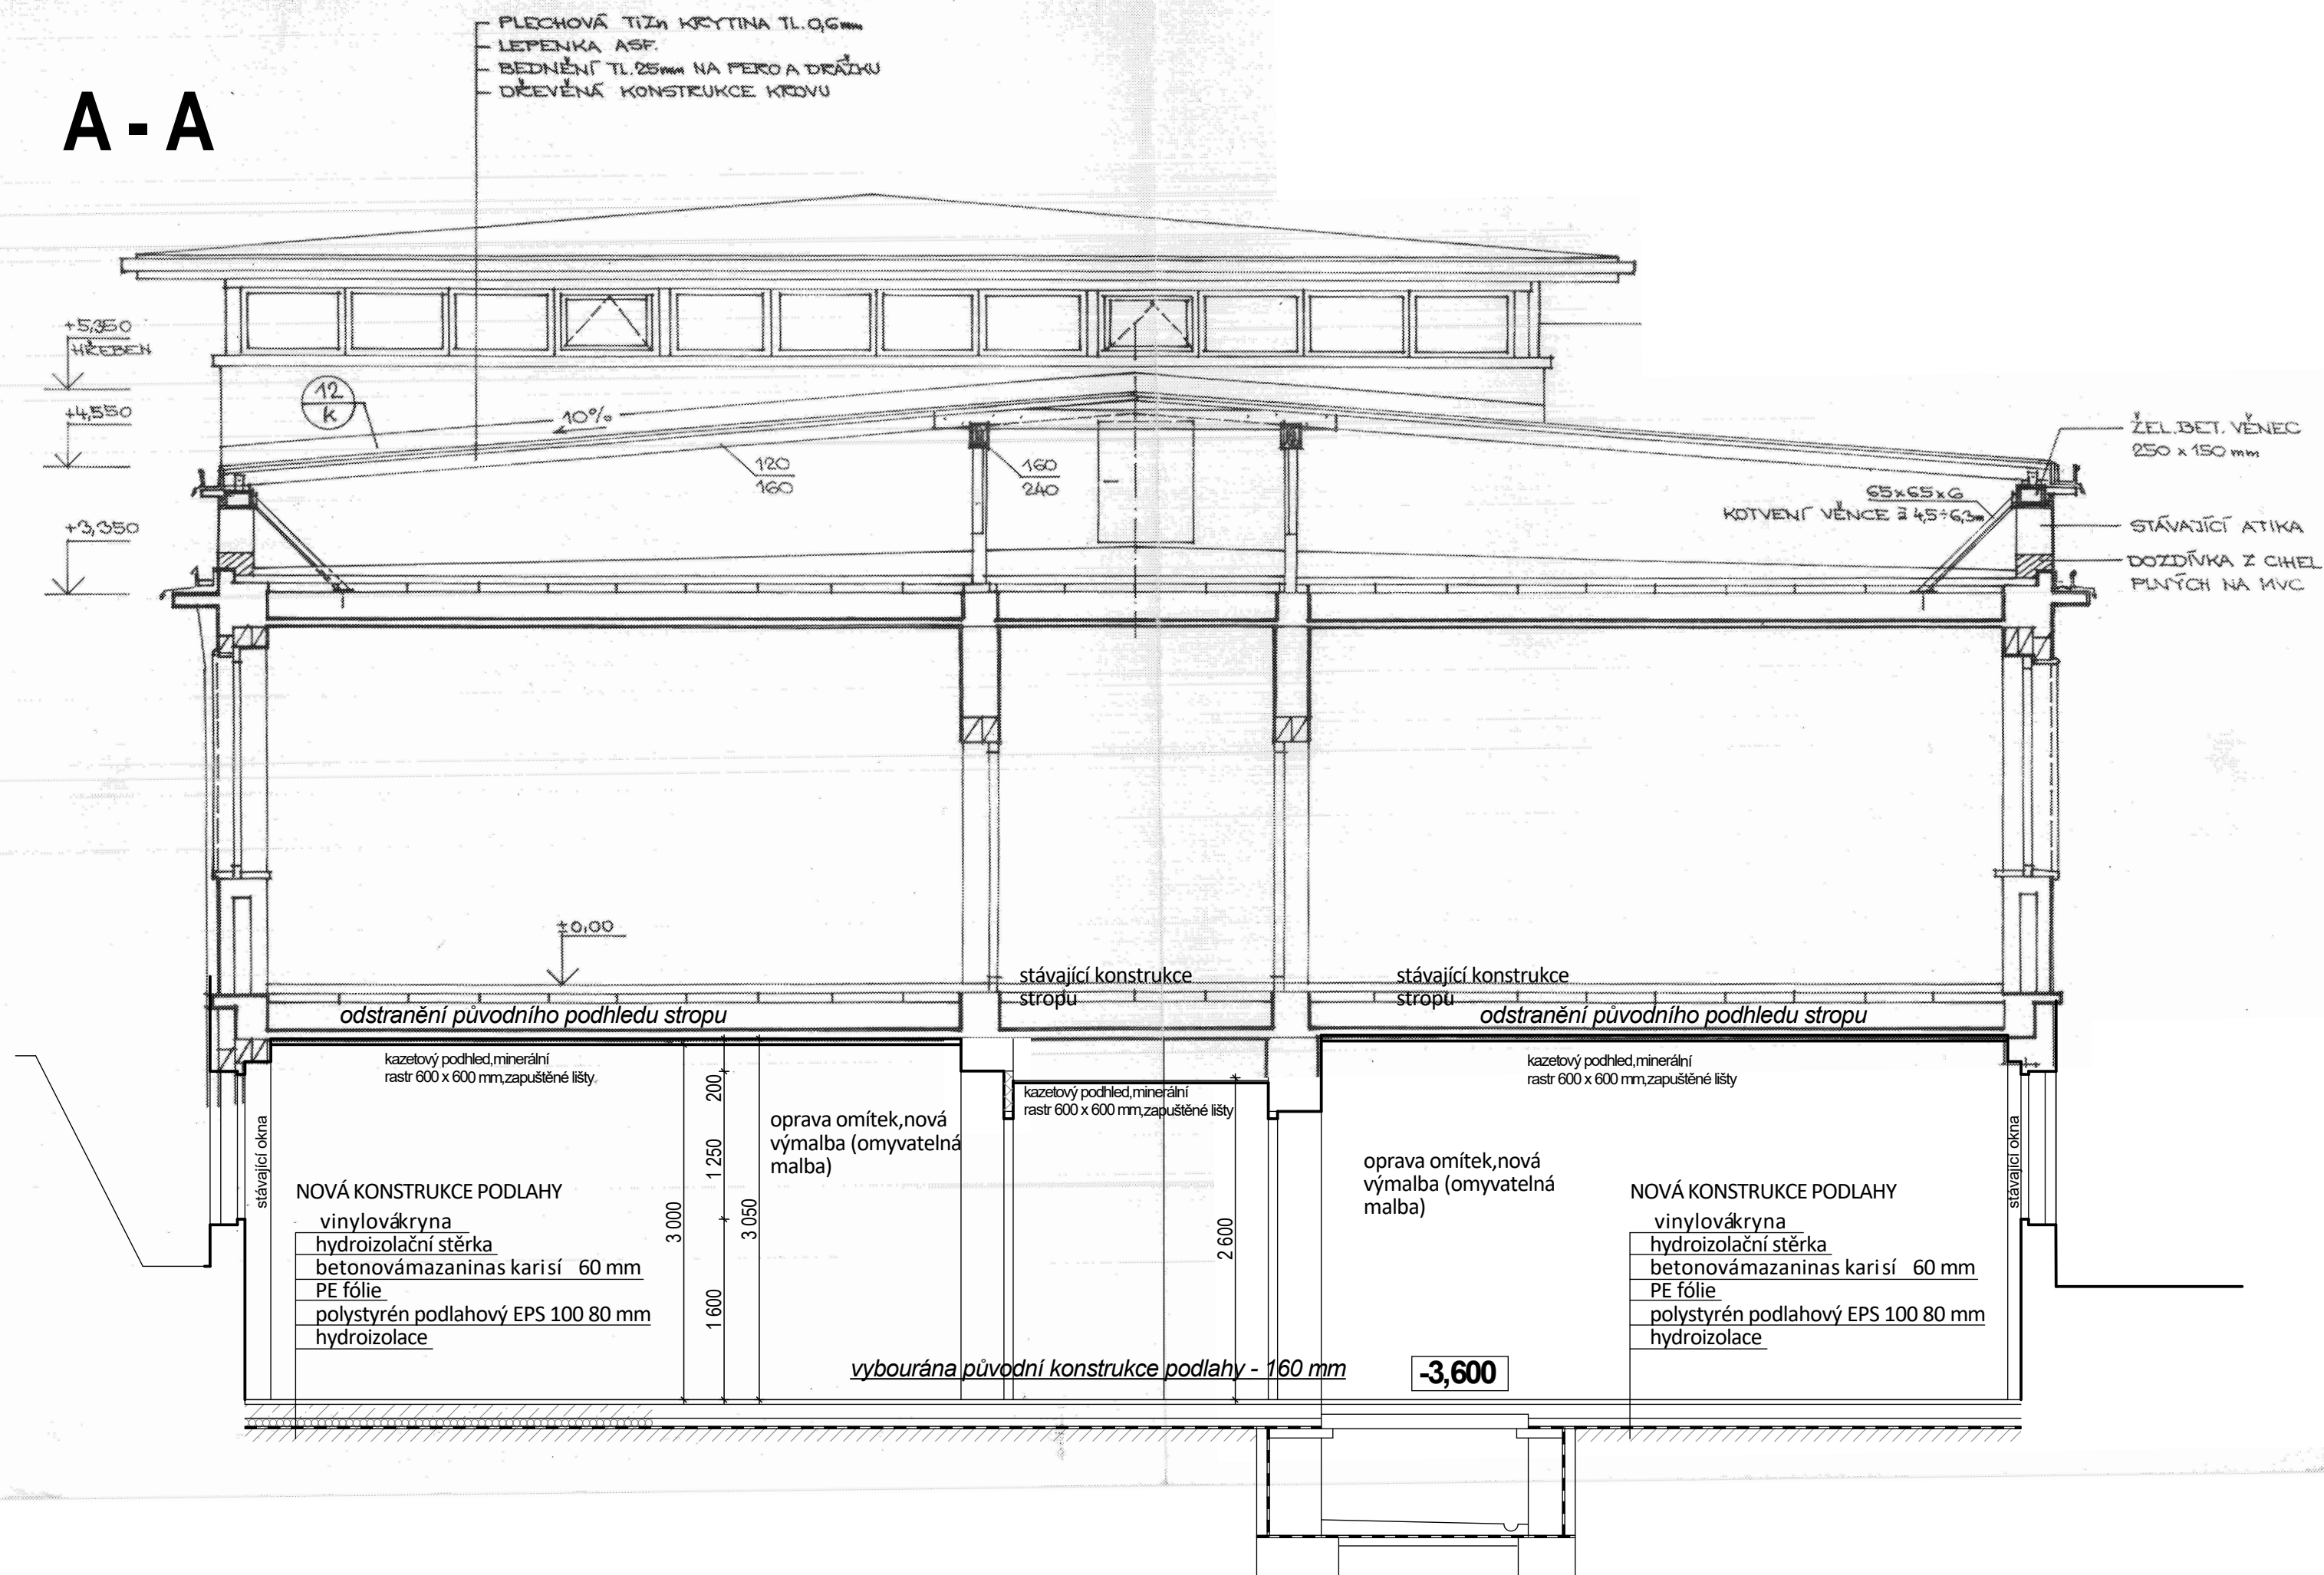

Veškeré rozměry a stávající konstrukce budou ověřeny během provádění stavebních úprav !

zodpovědný projektant :	Ing. arch. Václav Mastný	vypracoval :	Radka Tolarová	architektonický ateliér mastný	ATELIER MASTNÝ nám. T.G. Masaryka 9, 301 38 Píseň tel: 37723992, mastny@mastny.cz IČ: 116 20 565 DIČ: 138 990126049
investor :	STODSKÁ NEMOCNICE a.s., Hradecká 600, 33000 STOD IČ 26361086 DIČ CZ26361086				www.mastny.cz
akce :	stavba č. p. 600 na stavební parcele č. 720 v k. ú. Stod Oddělení následné péče 3. etapa - REHABILITACE + PŘÍSTAVBA			datum	prosinec 2018
				stupeň PD	DPS
				měřítko	1:50
obsah :	řez A-A			výkres č.	D.1.1.7