přístavba

NÁVRH ZÁKRYTU

půdorys

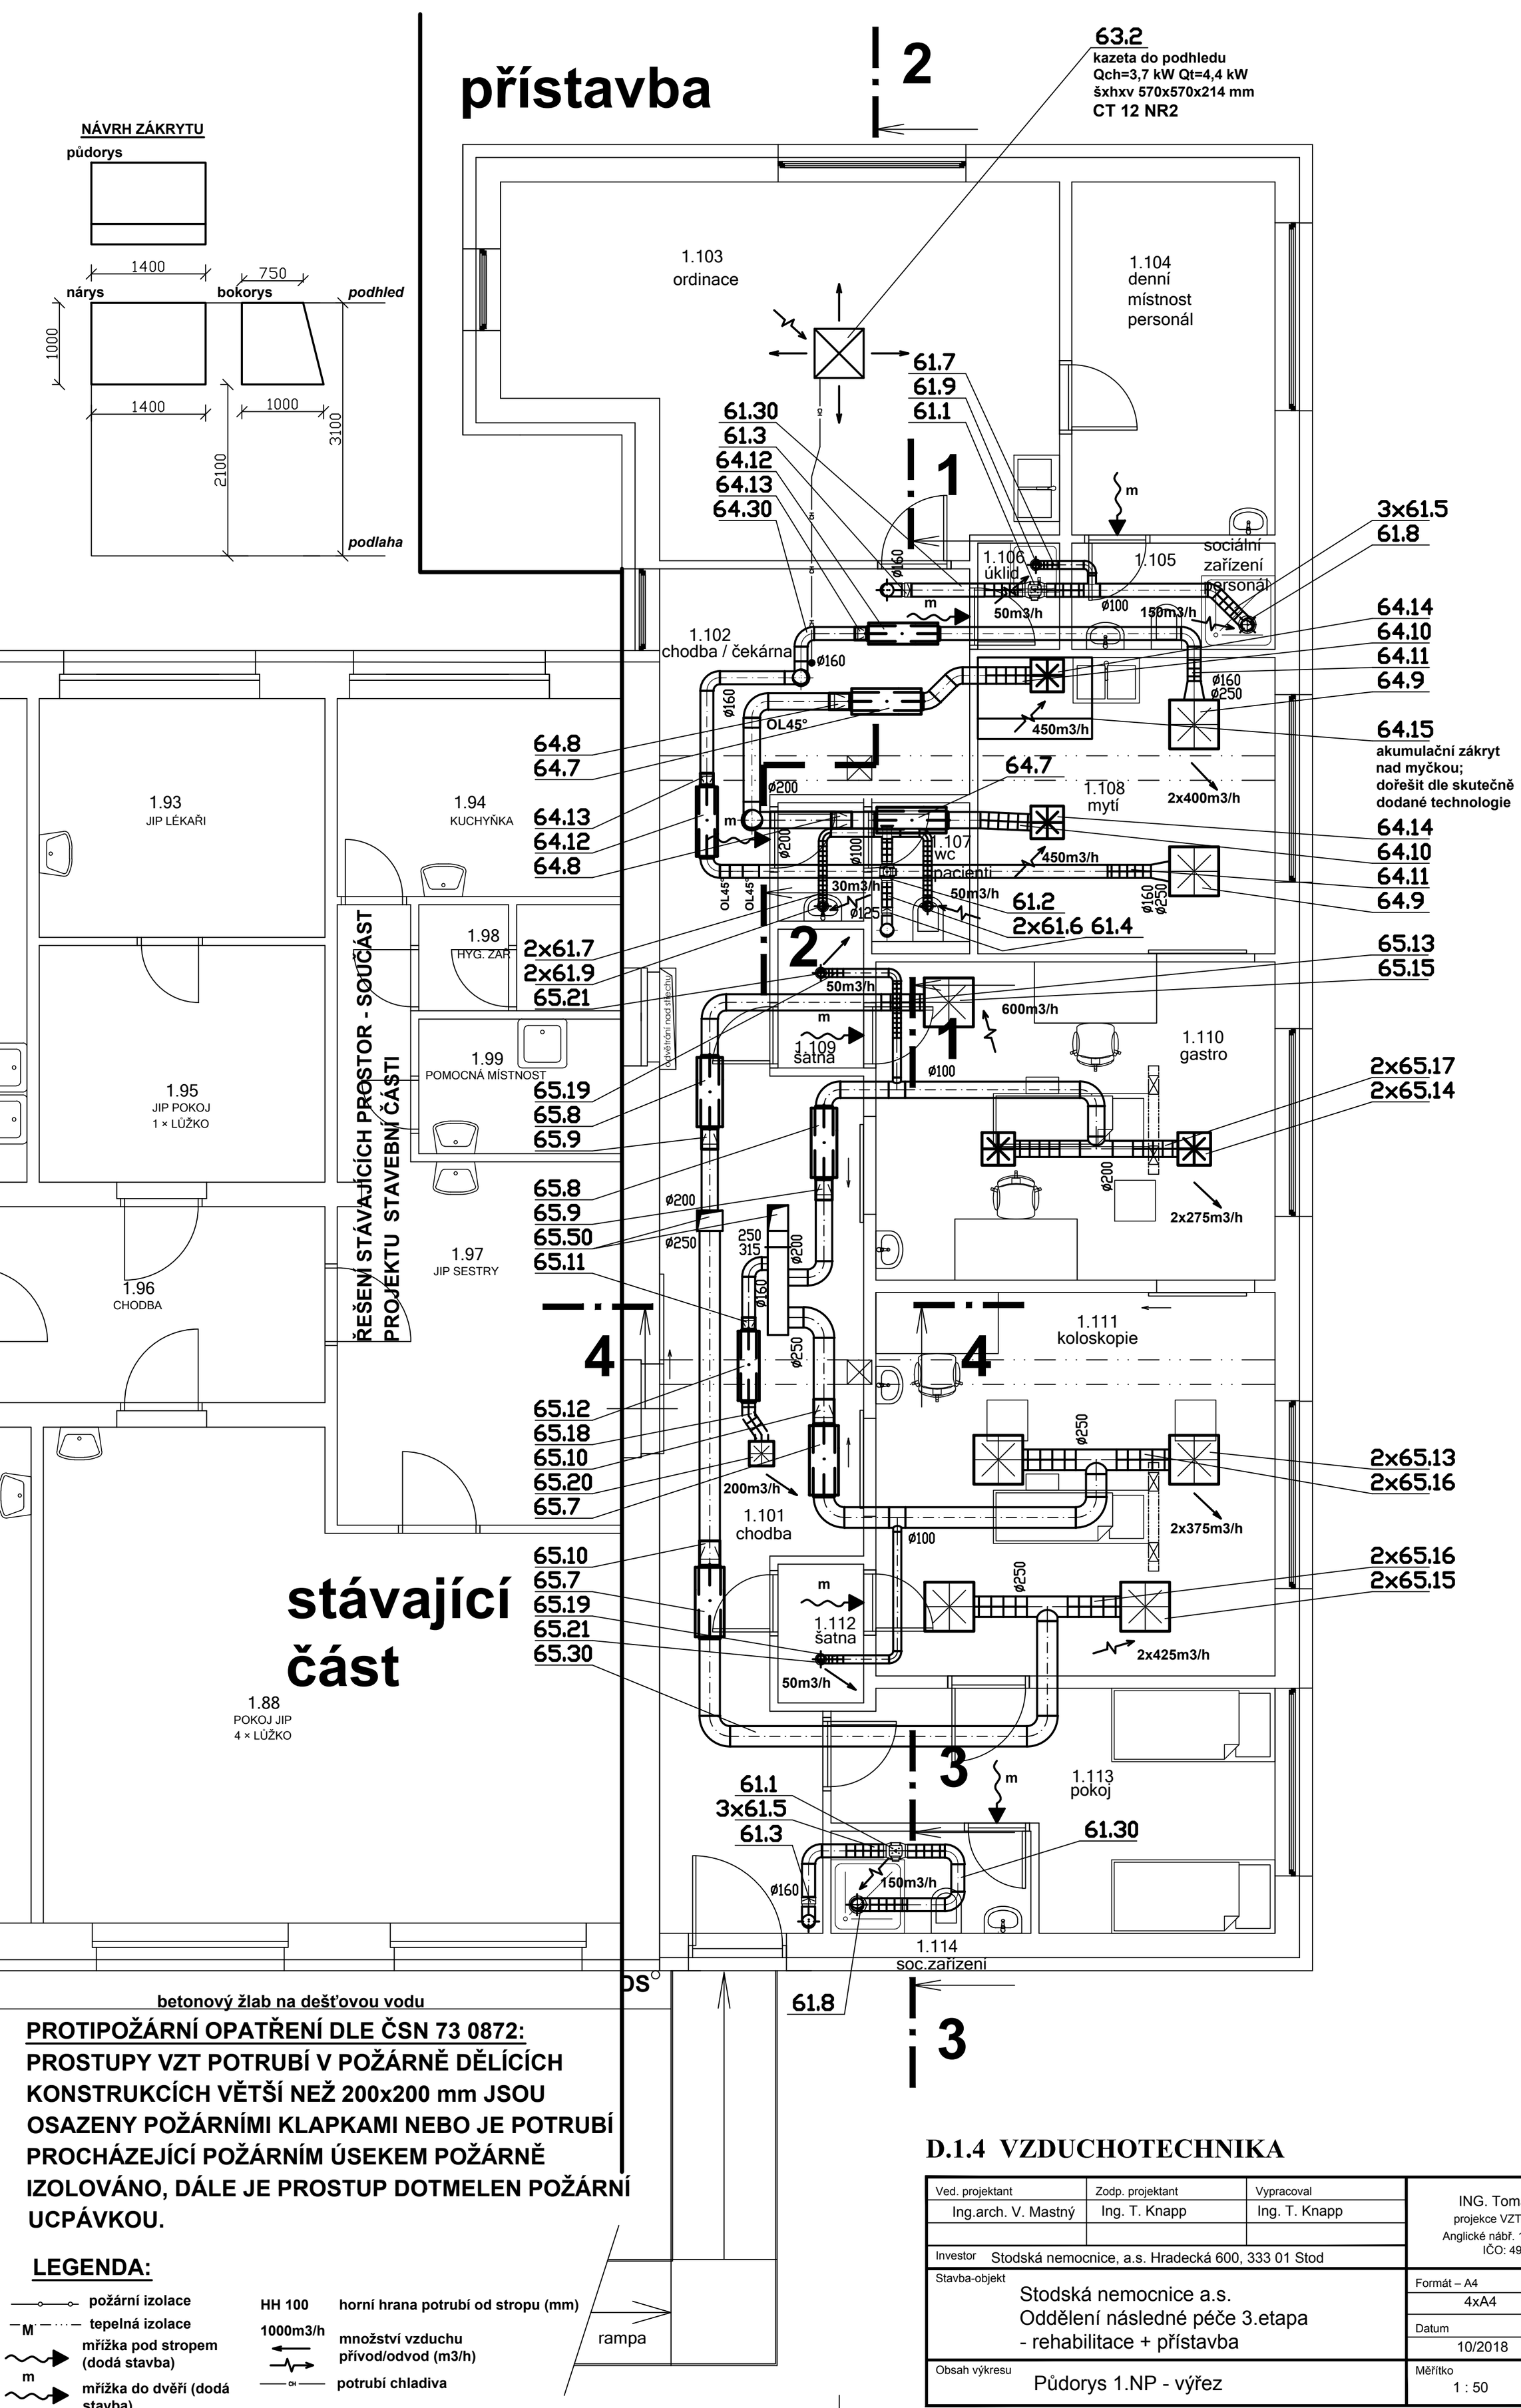

PROTIPOŽÁRNÍ OPATŘENÍ DLE ČSN 73 0872:

PROSTUPY VZT POTRUBÍ V POŽÁRNĚ DĚLÍCÍCH KONSTRUKCÍCH VĚTŠÍ NEŽ 200x200 mm JSOU OSAZENY POŽÁRNÍMI KLAPKAMI NEBO JE POTRUBÍ PROCHÁZEJÍCÍ POŽÁRNÍM ÚSEKEM POŽÁRNĚ IZOLOVÁNO, DÁLE JE PROSTUP DOTMELEN POŽÁRNÍ UCPÁVKOU.

LEGENDA:

- požární izolace
- M — tepelná izolace
- mřížka pod stropem (dodá stavba)
- m — mřížka do dveří (dodá stavba)
- HH 100 — horní hrana potrubí od stropu (mm)
- 1000m3/h — množství vzduchu přívod/odvod (m3/h)
- CH — potrubí chladiva

D.1.4 VZDUCHOTECHNIKA

Ved. projektant	Zodp. projektant	Vypracoval	ING. Tomáš Knapp projekce VZT a klimatizace Anglické nábř. 11, 301 50 PLZEŇ IČO: 49179063	
Ing.arch. V. Mastný	Ing. T. Knapp	Ing. T. Knapp		
Investor: Stodská nemocnice, a.s. Hradecká 600, 333 01 Stod				
Stavba-objekt: Stodská nemocnice a.s. Oddělení následné péče 3.etapa - rehabilitace + přístavba			Formát – A4: 4xA4	Stupeň: DPS
			Datum: 10/2018	Číslo zakázky: 60-18
Obsah výkresu: Půdorys 1.NP - výřez			Měřítko: 1 : 50	Č. výkresu: 3.