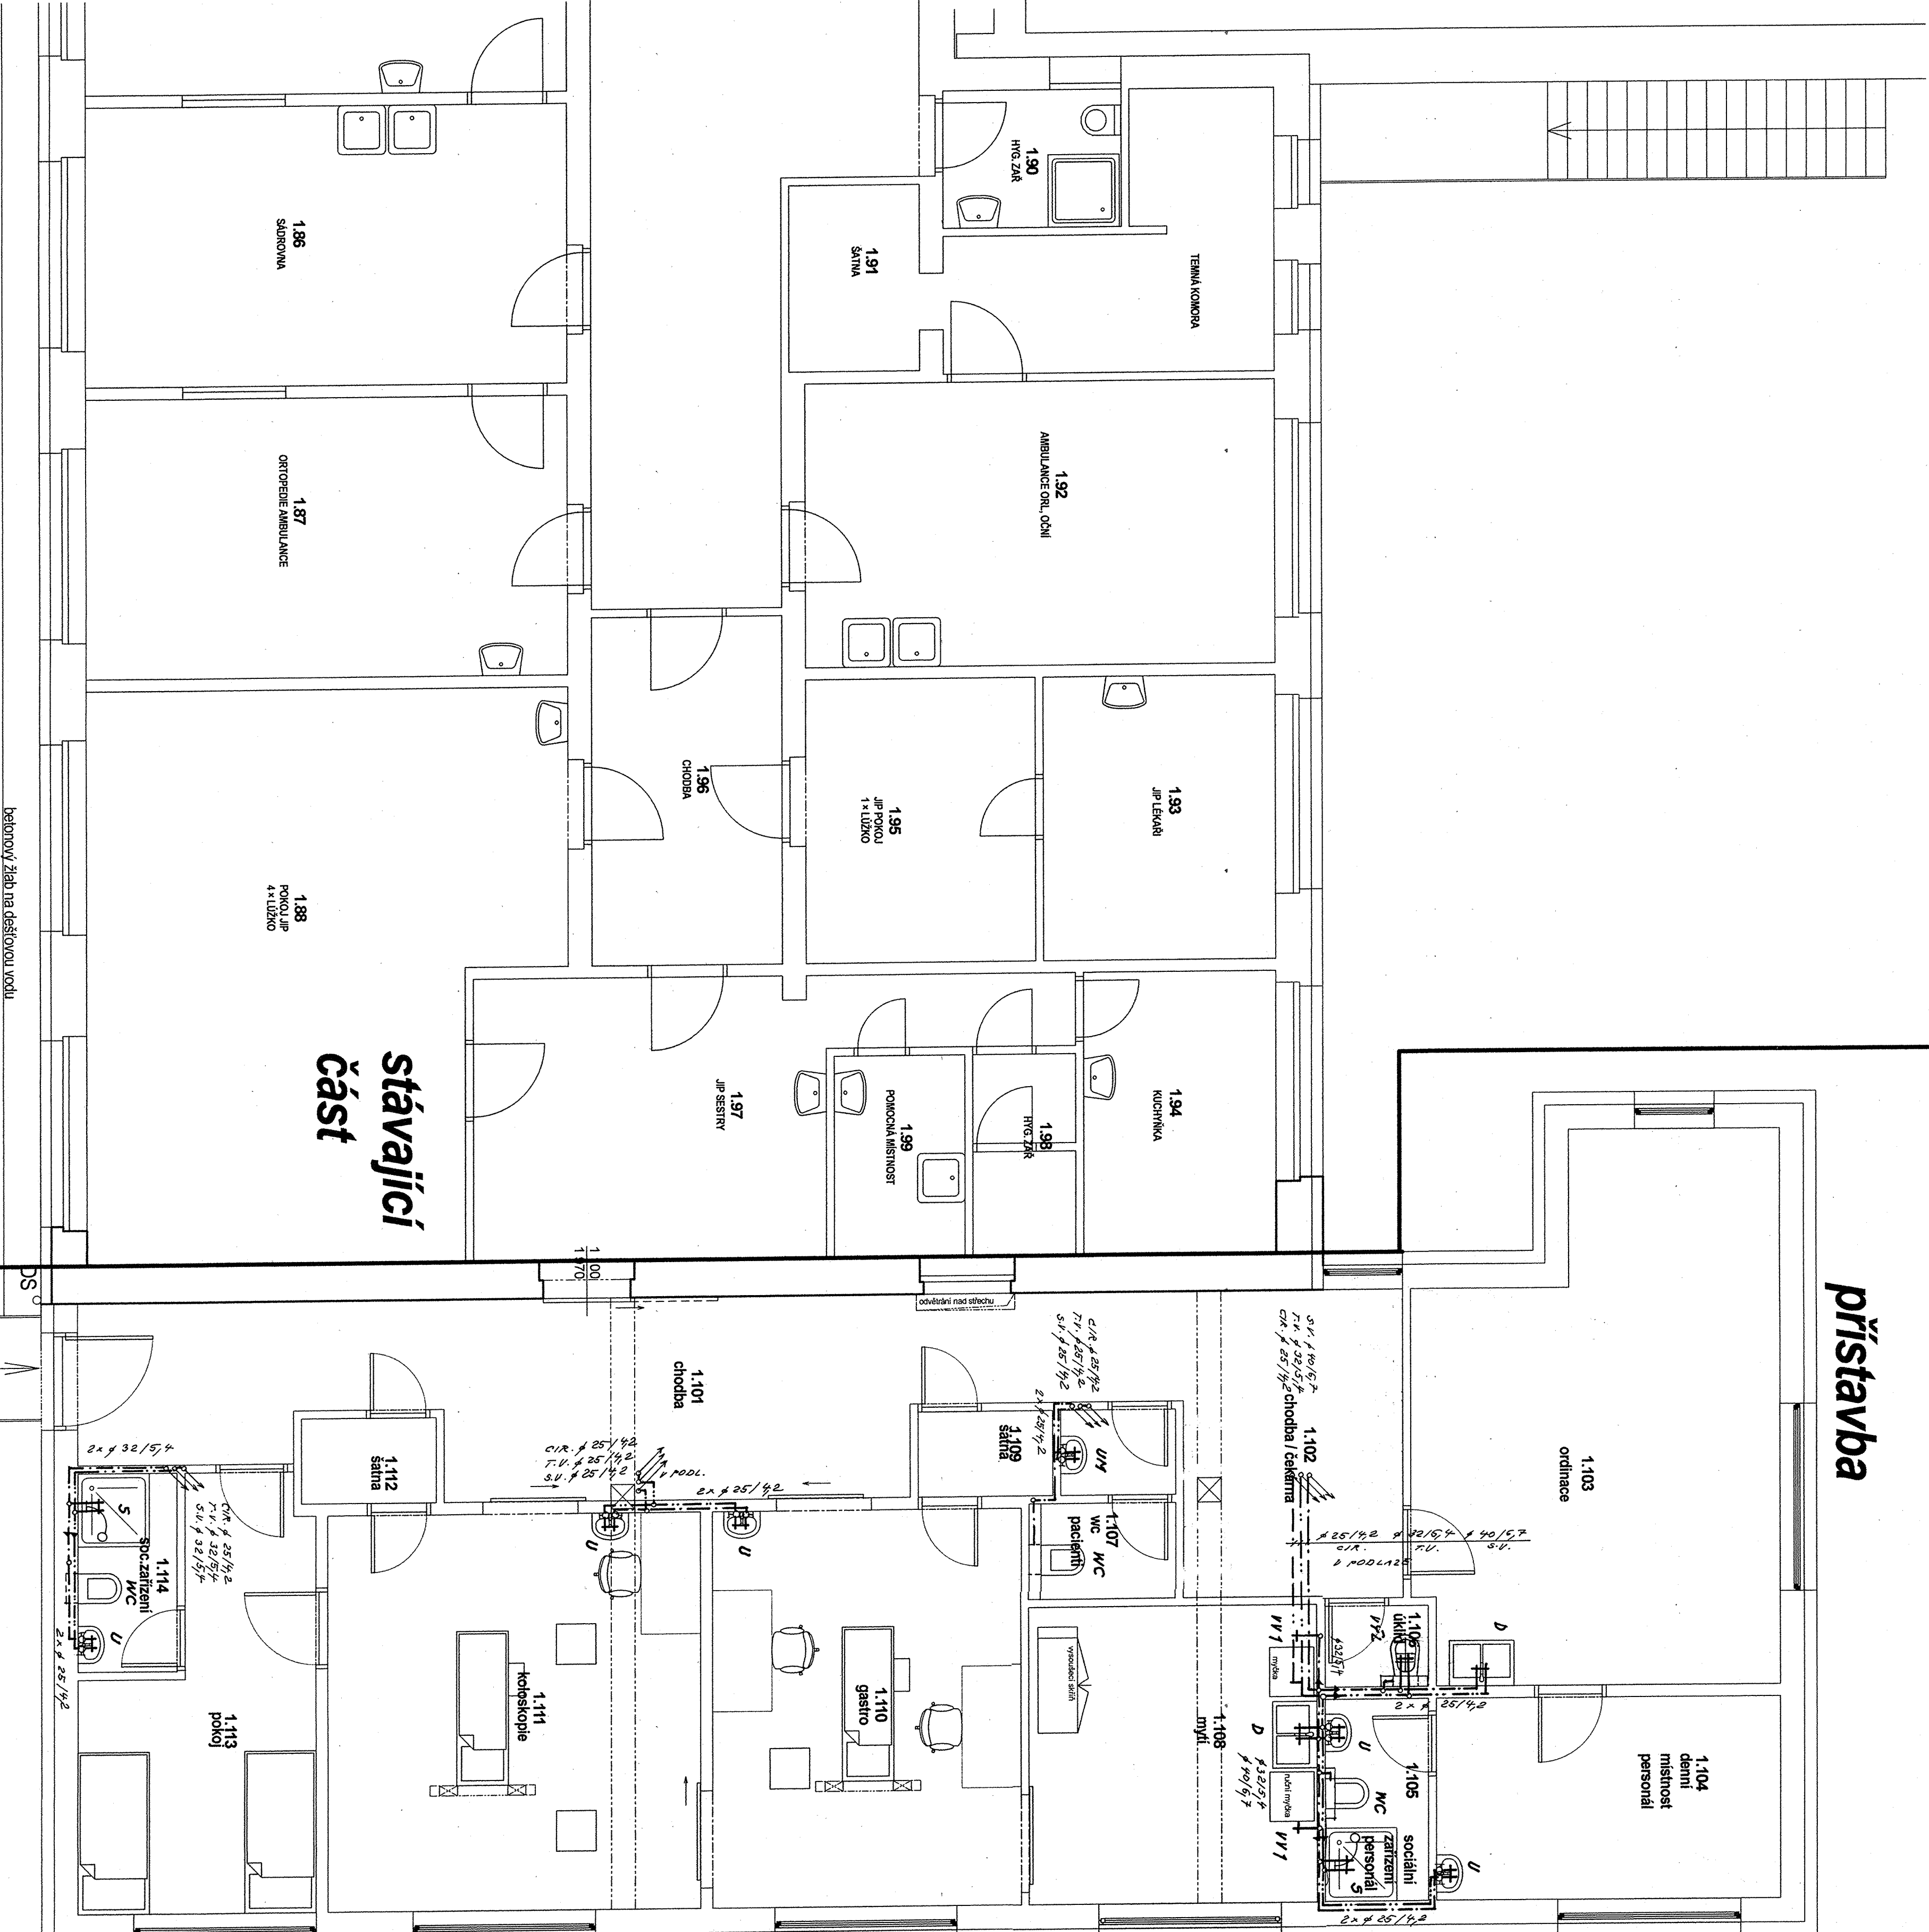


[illegible][illegible][illegible]

| | | |
|--|---|--------------------------|
| <p>Ypracoval Václav Přibyl</p> <p>Investor Švédská nemocnice a. s. Hälseska 800, Štöd</p> <p>Č. zakázky 06418</p> | <p>Ing. arch. Václav Masný</p> <p>Datum 11.2.2018</p> <p>Měřiko 1:50</p> <p>Formát 6 A4</p> | <p>DPS</p> |
| <p>Název akce: NEMOCNICE STOD</p> <p>Oddělení následné péče 3. etapa</p> <p>Rehabilitace + přísluřba</p> | | |
| <p>Část: D.1.8 - ZDRAVOTNÍ INSTALACE</p> | | |
| <p>Název PŮDORYS 1.NP - VODOVOD</p> <p>Přílohy: ZDRAVOTNÍ INSTALACE</p> | <p>Č. kópie</p> | <p>část</p> |
| <p>č. přílohy</p> | <p>č. přílohy</p> | <p>č. přílohy</p> |

| | | |
|--|---|--------------------------|
| <p>Ypracoval Václav Přibyl</p> <p>Investor Švédská nemocnice a. s. Hälseska 800, Štöd</p> <p>Č. zakázky 06418</p> | <p>Ing. arch. Václav Masný</p> <p>Datum 11.2.2018</p> <p>Měřiko 1:50</p> <p>Formát 6 A4</p> | <p>DPS</p> |
| <p>Název akce: NEMOCNICE STOD</p> <p>Oddělení následné péče 3. etapa</p> <p>Rehabilitace + přísluřba</p> | | |
| <p>Část: D.1.8 - ZDRAVOTNÍ INSTALACE</p> | | |
| <p>Název PŮDORYS 1.NP - VODOVOD</p> <p>Přílohy: ZDRAVOTNÍ INSTALACE</p> | <p>Č. kópie</p> | <p>část</p> |
| <p>č. přílohy</p> | <p>č. přílohy</p> | <p>č. přílohy</p> |