



PŮDORYS - STÁVAJÍCÍ STAV A BOURÁNÍ



PŮDORYS - NOVÝ STAV

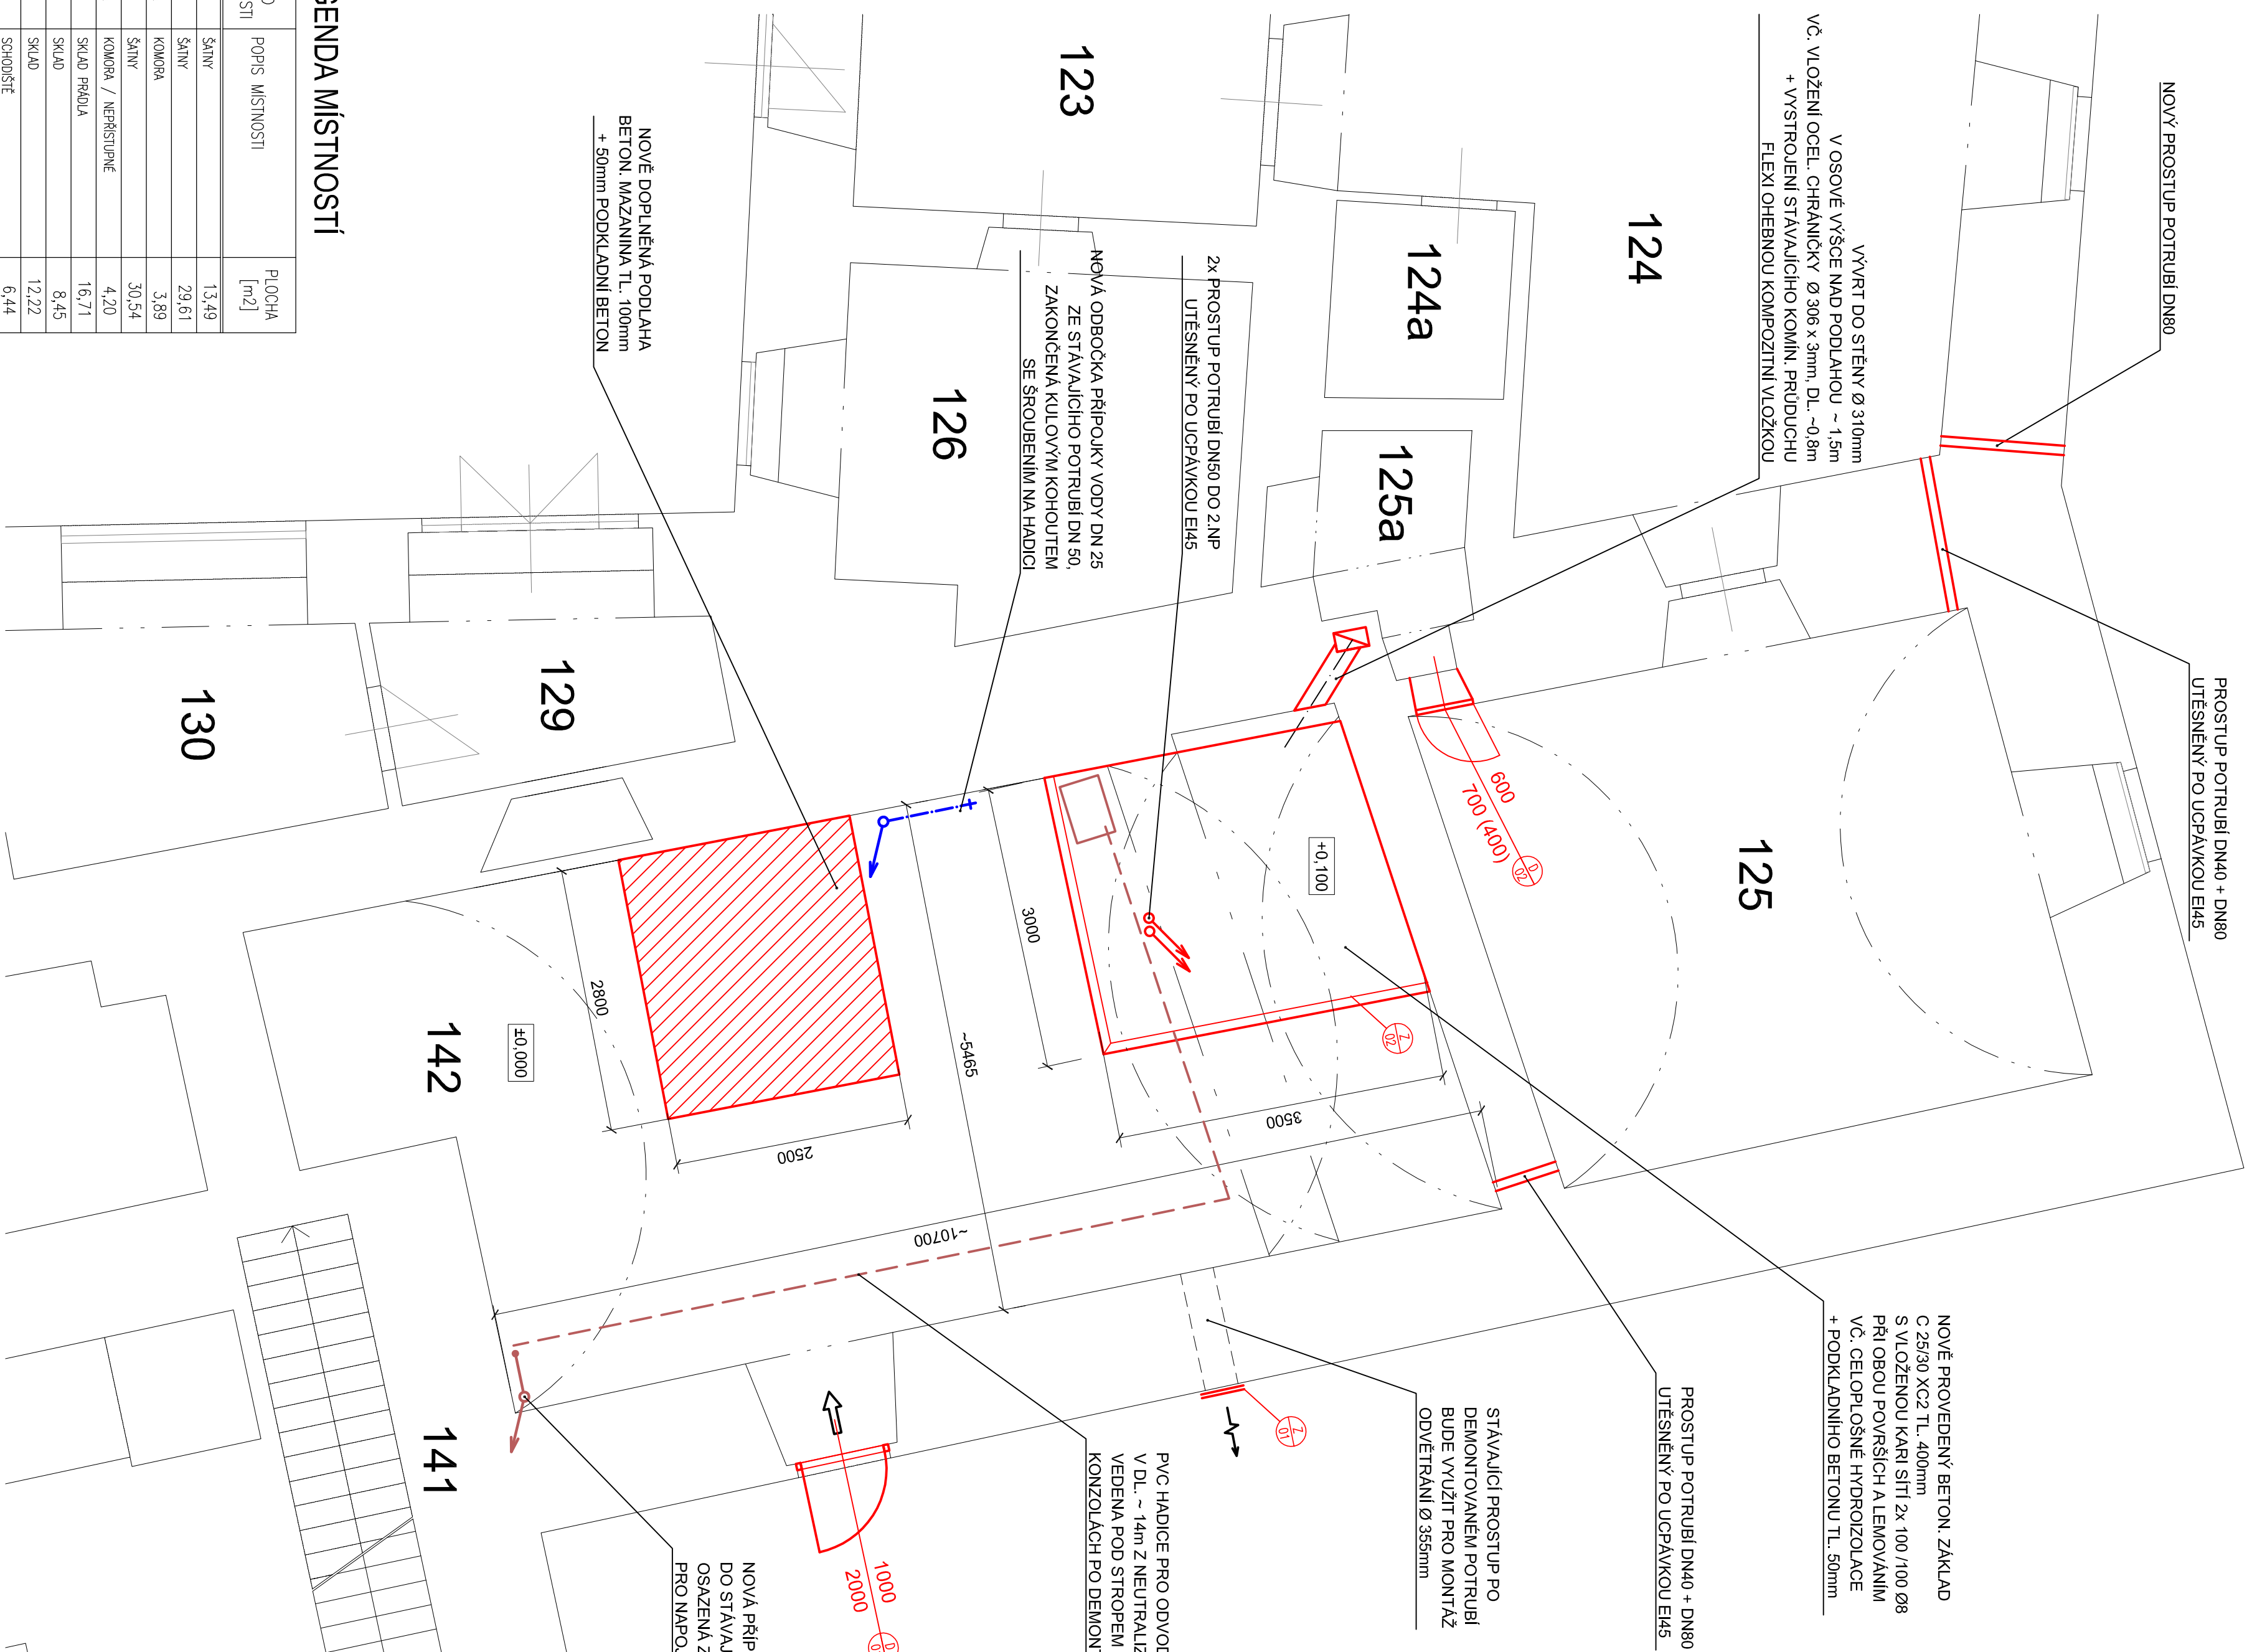



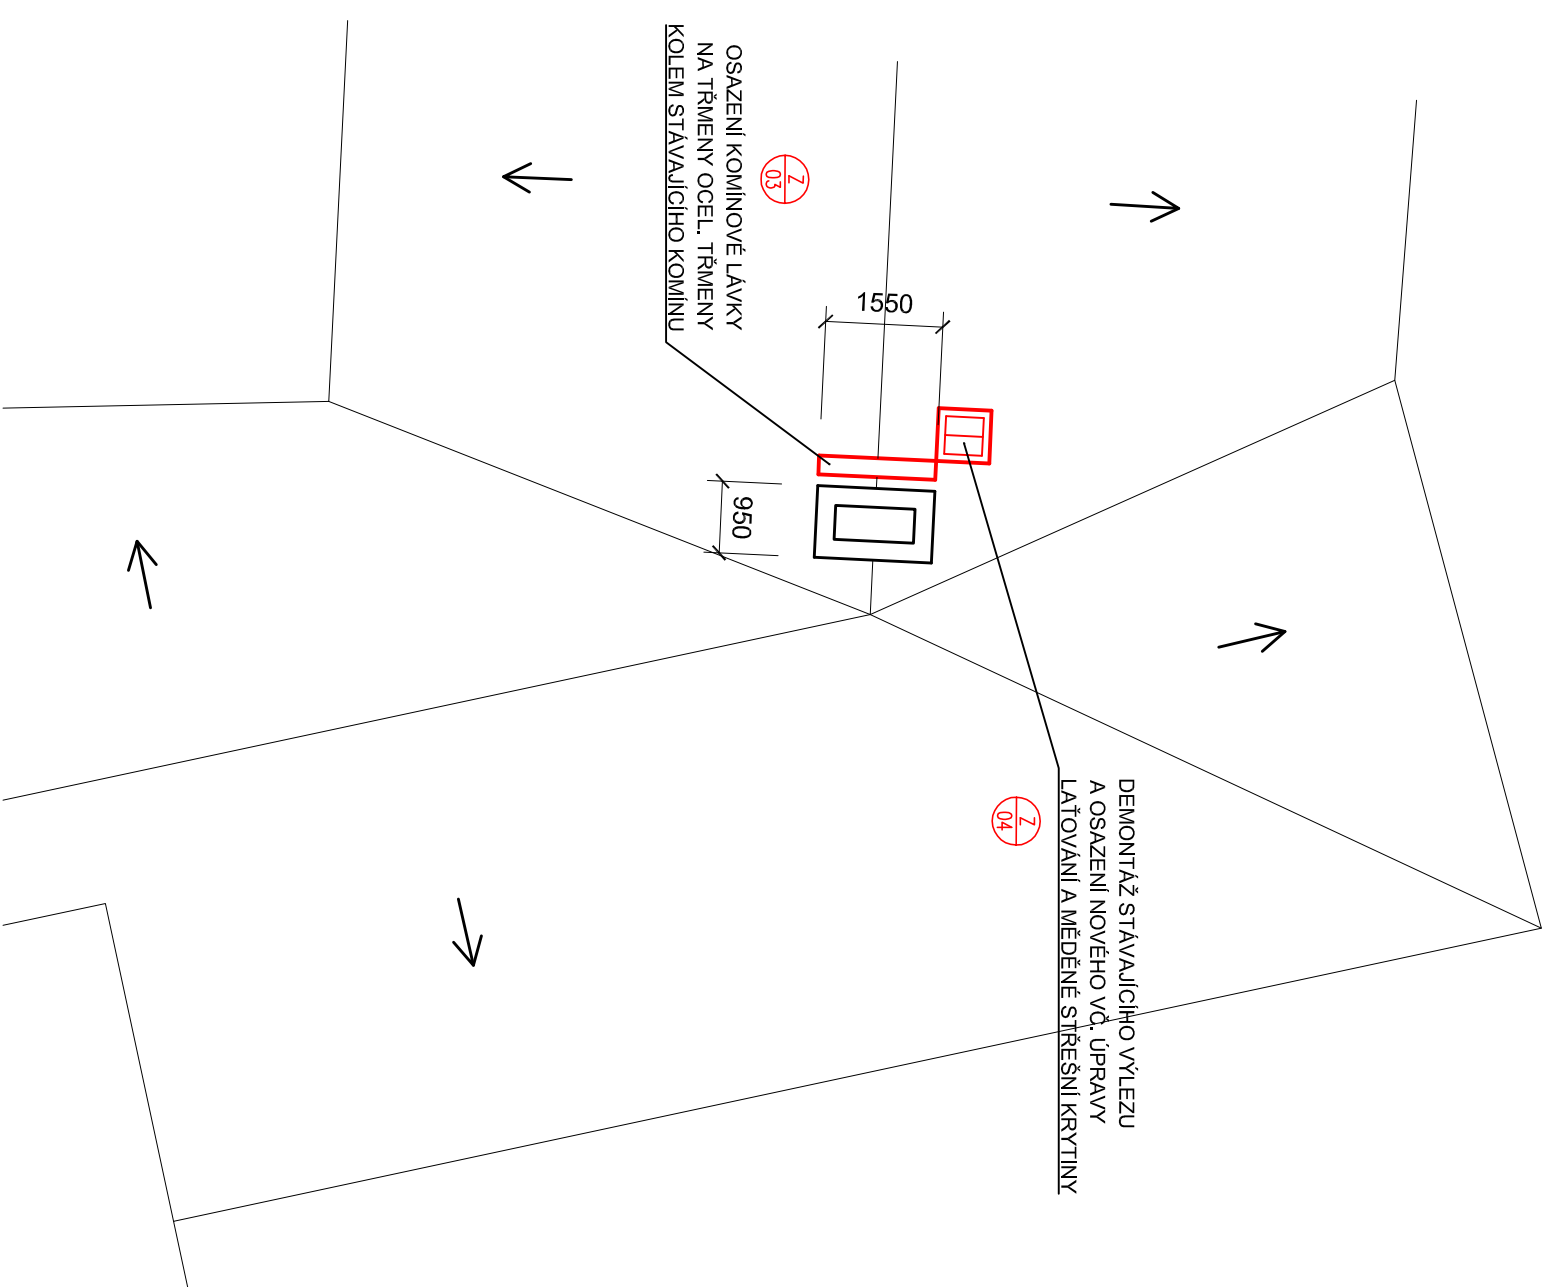
ÚPRAVY STŘECHA



SPECIFIKACE PRVKU

- [illegible]

POZNÁMKA:
- VŠECHRE ROZMĚRY PRVKŮ MUSÍ BÝT PŘED JEJICH REALIZACÍ
OVĚŘENY NA MÍSTĚ STAVBY
- NEDILNOU SOULADNOSTI VYKRESŮ JE PŘÍSLUŠNÁ TECHNICKÁ ZPRÁVA
A POŽADNÉ BEZPEČNOSTNÍ ŘEŠENÍ

BOURANÉ STAVEBNÍ KČE	
NOVÉ STAVEBNÍ KONSTRUKCE	
NOVÁ PŘÍPOJKA PITNÉ VODY PPR (PN16) DN25 Izol.	
NOVÝ ODVOD KONDENZÁTU PVC HADICE Ø 12-18	
NOVÁ PŘÍPOJKA KANALIZACE HT DN 32	

Číslo místnosti	Popis místnosti	Plocha [m ²]
123	Šatny	13,49
124	Šatny	29,61

[illegible]