




ŘEZ A-A

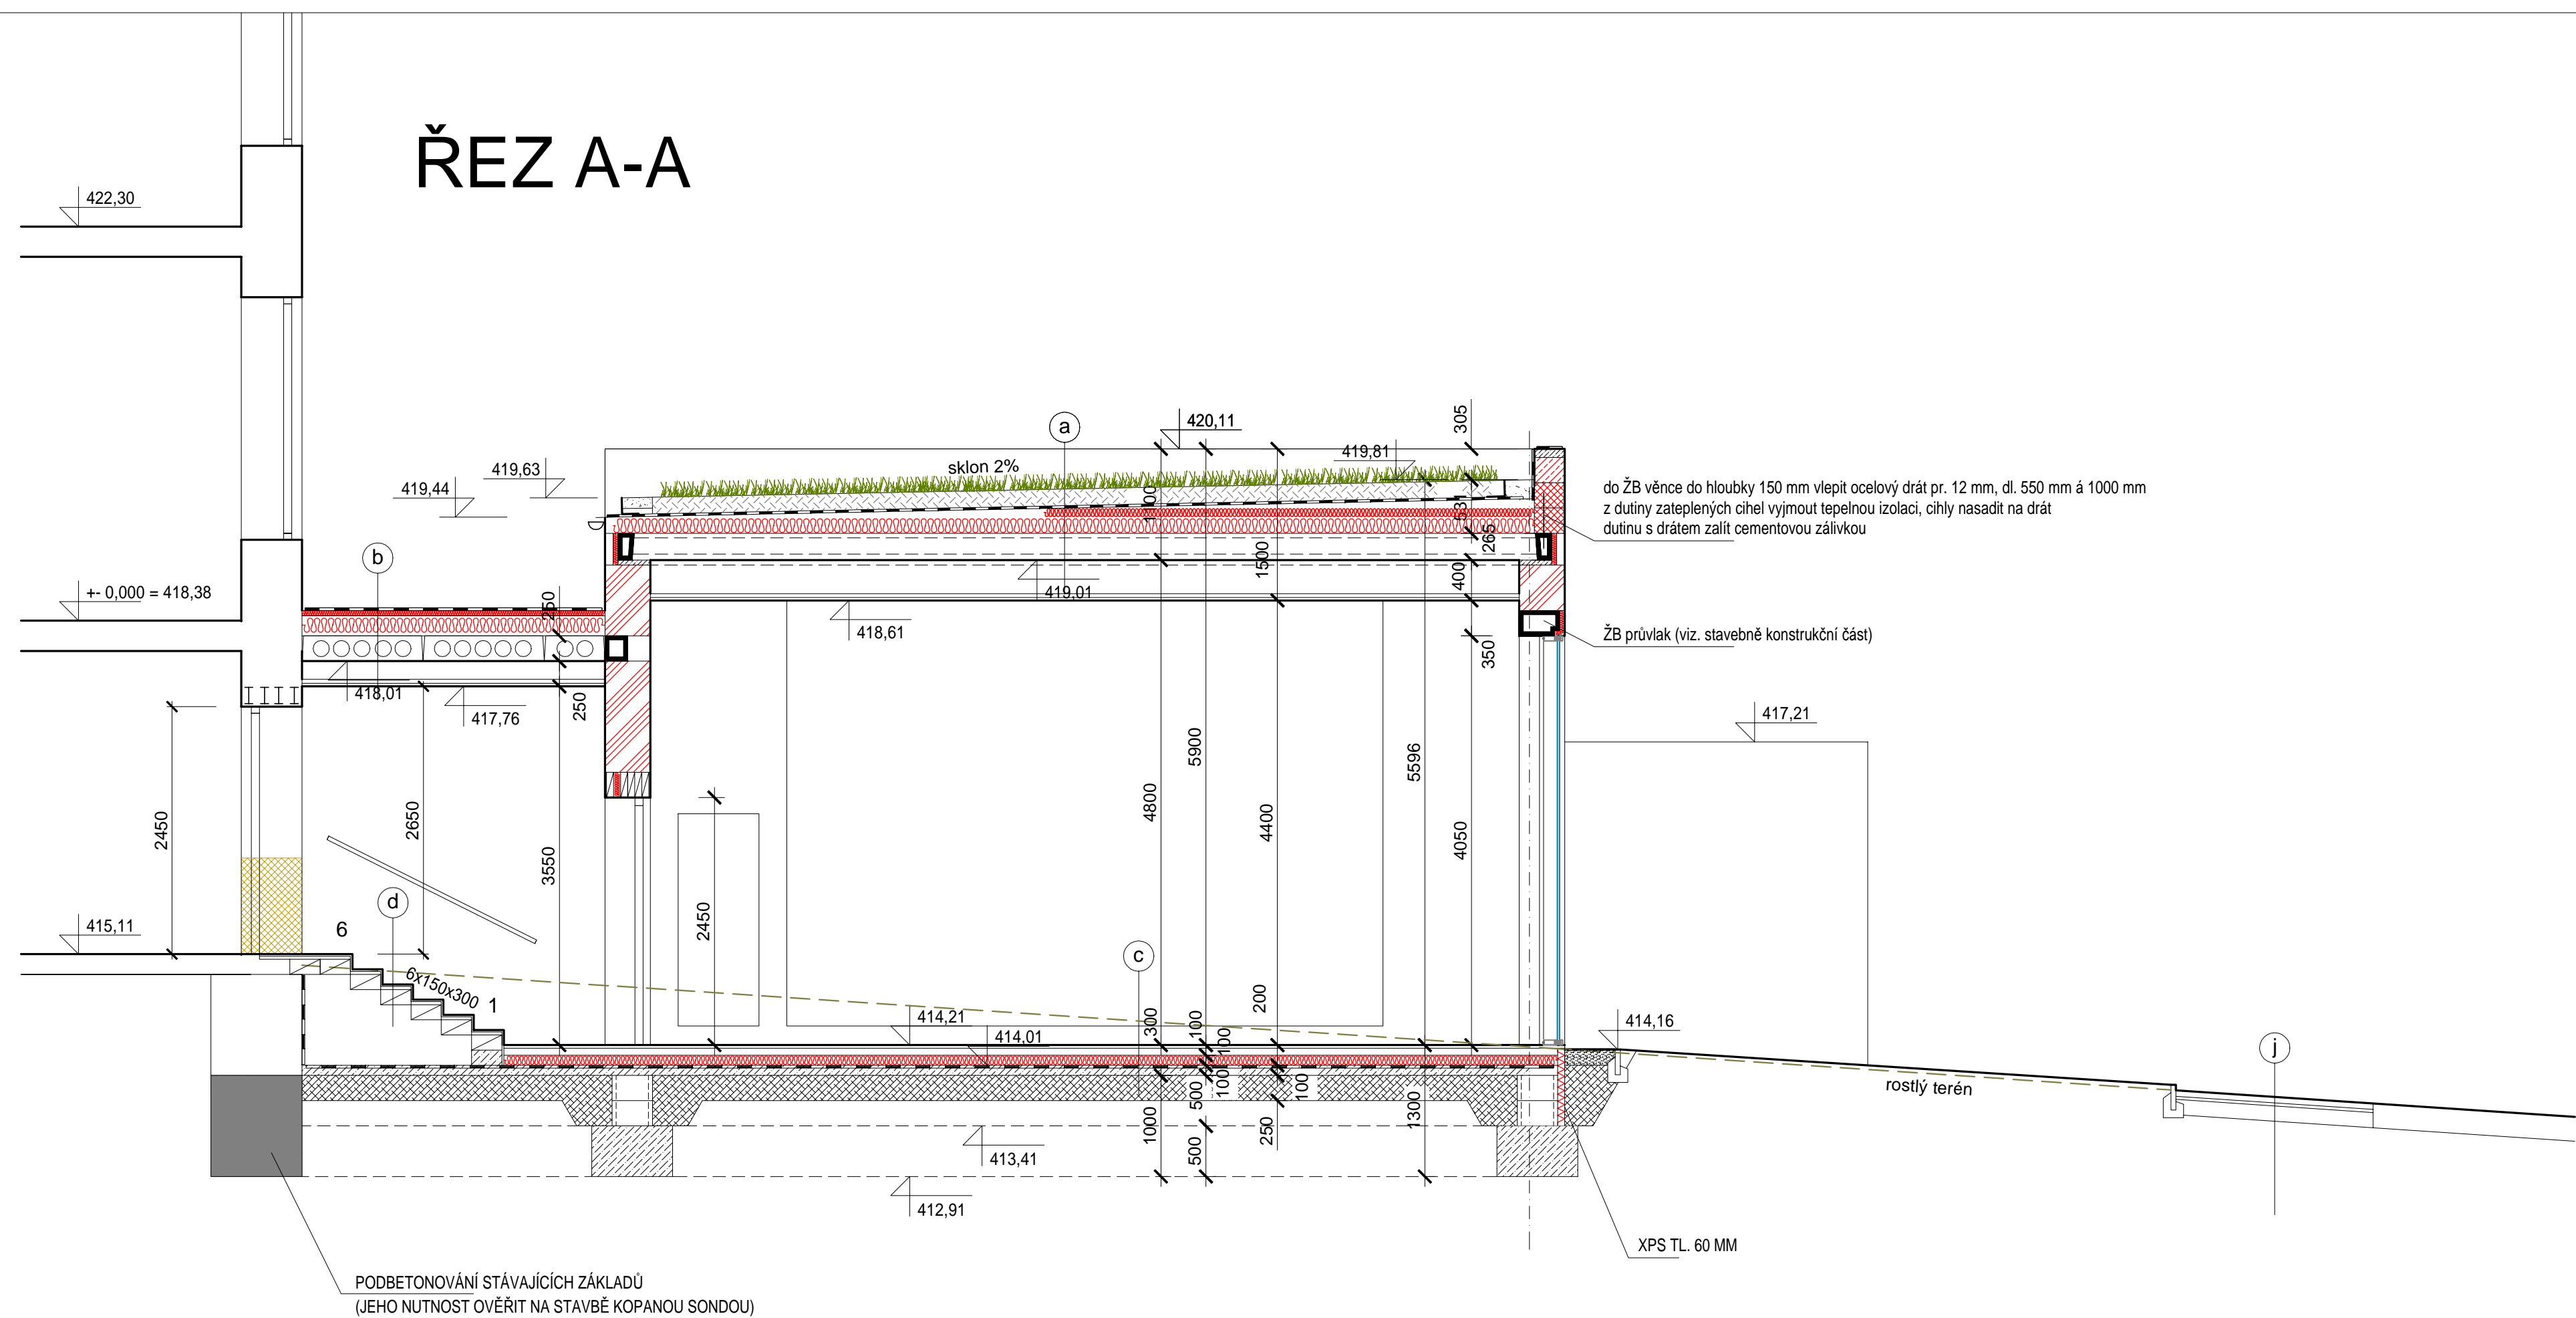

ŘEZ B-B

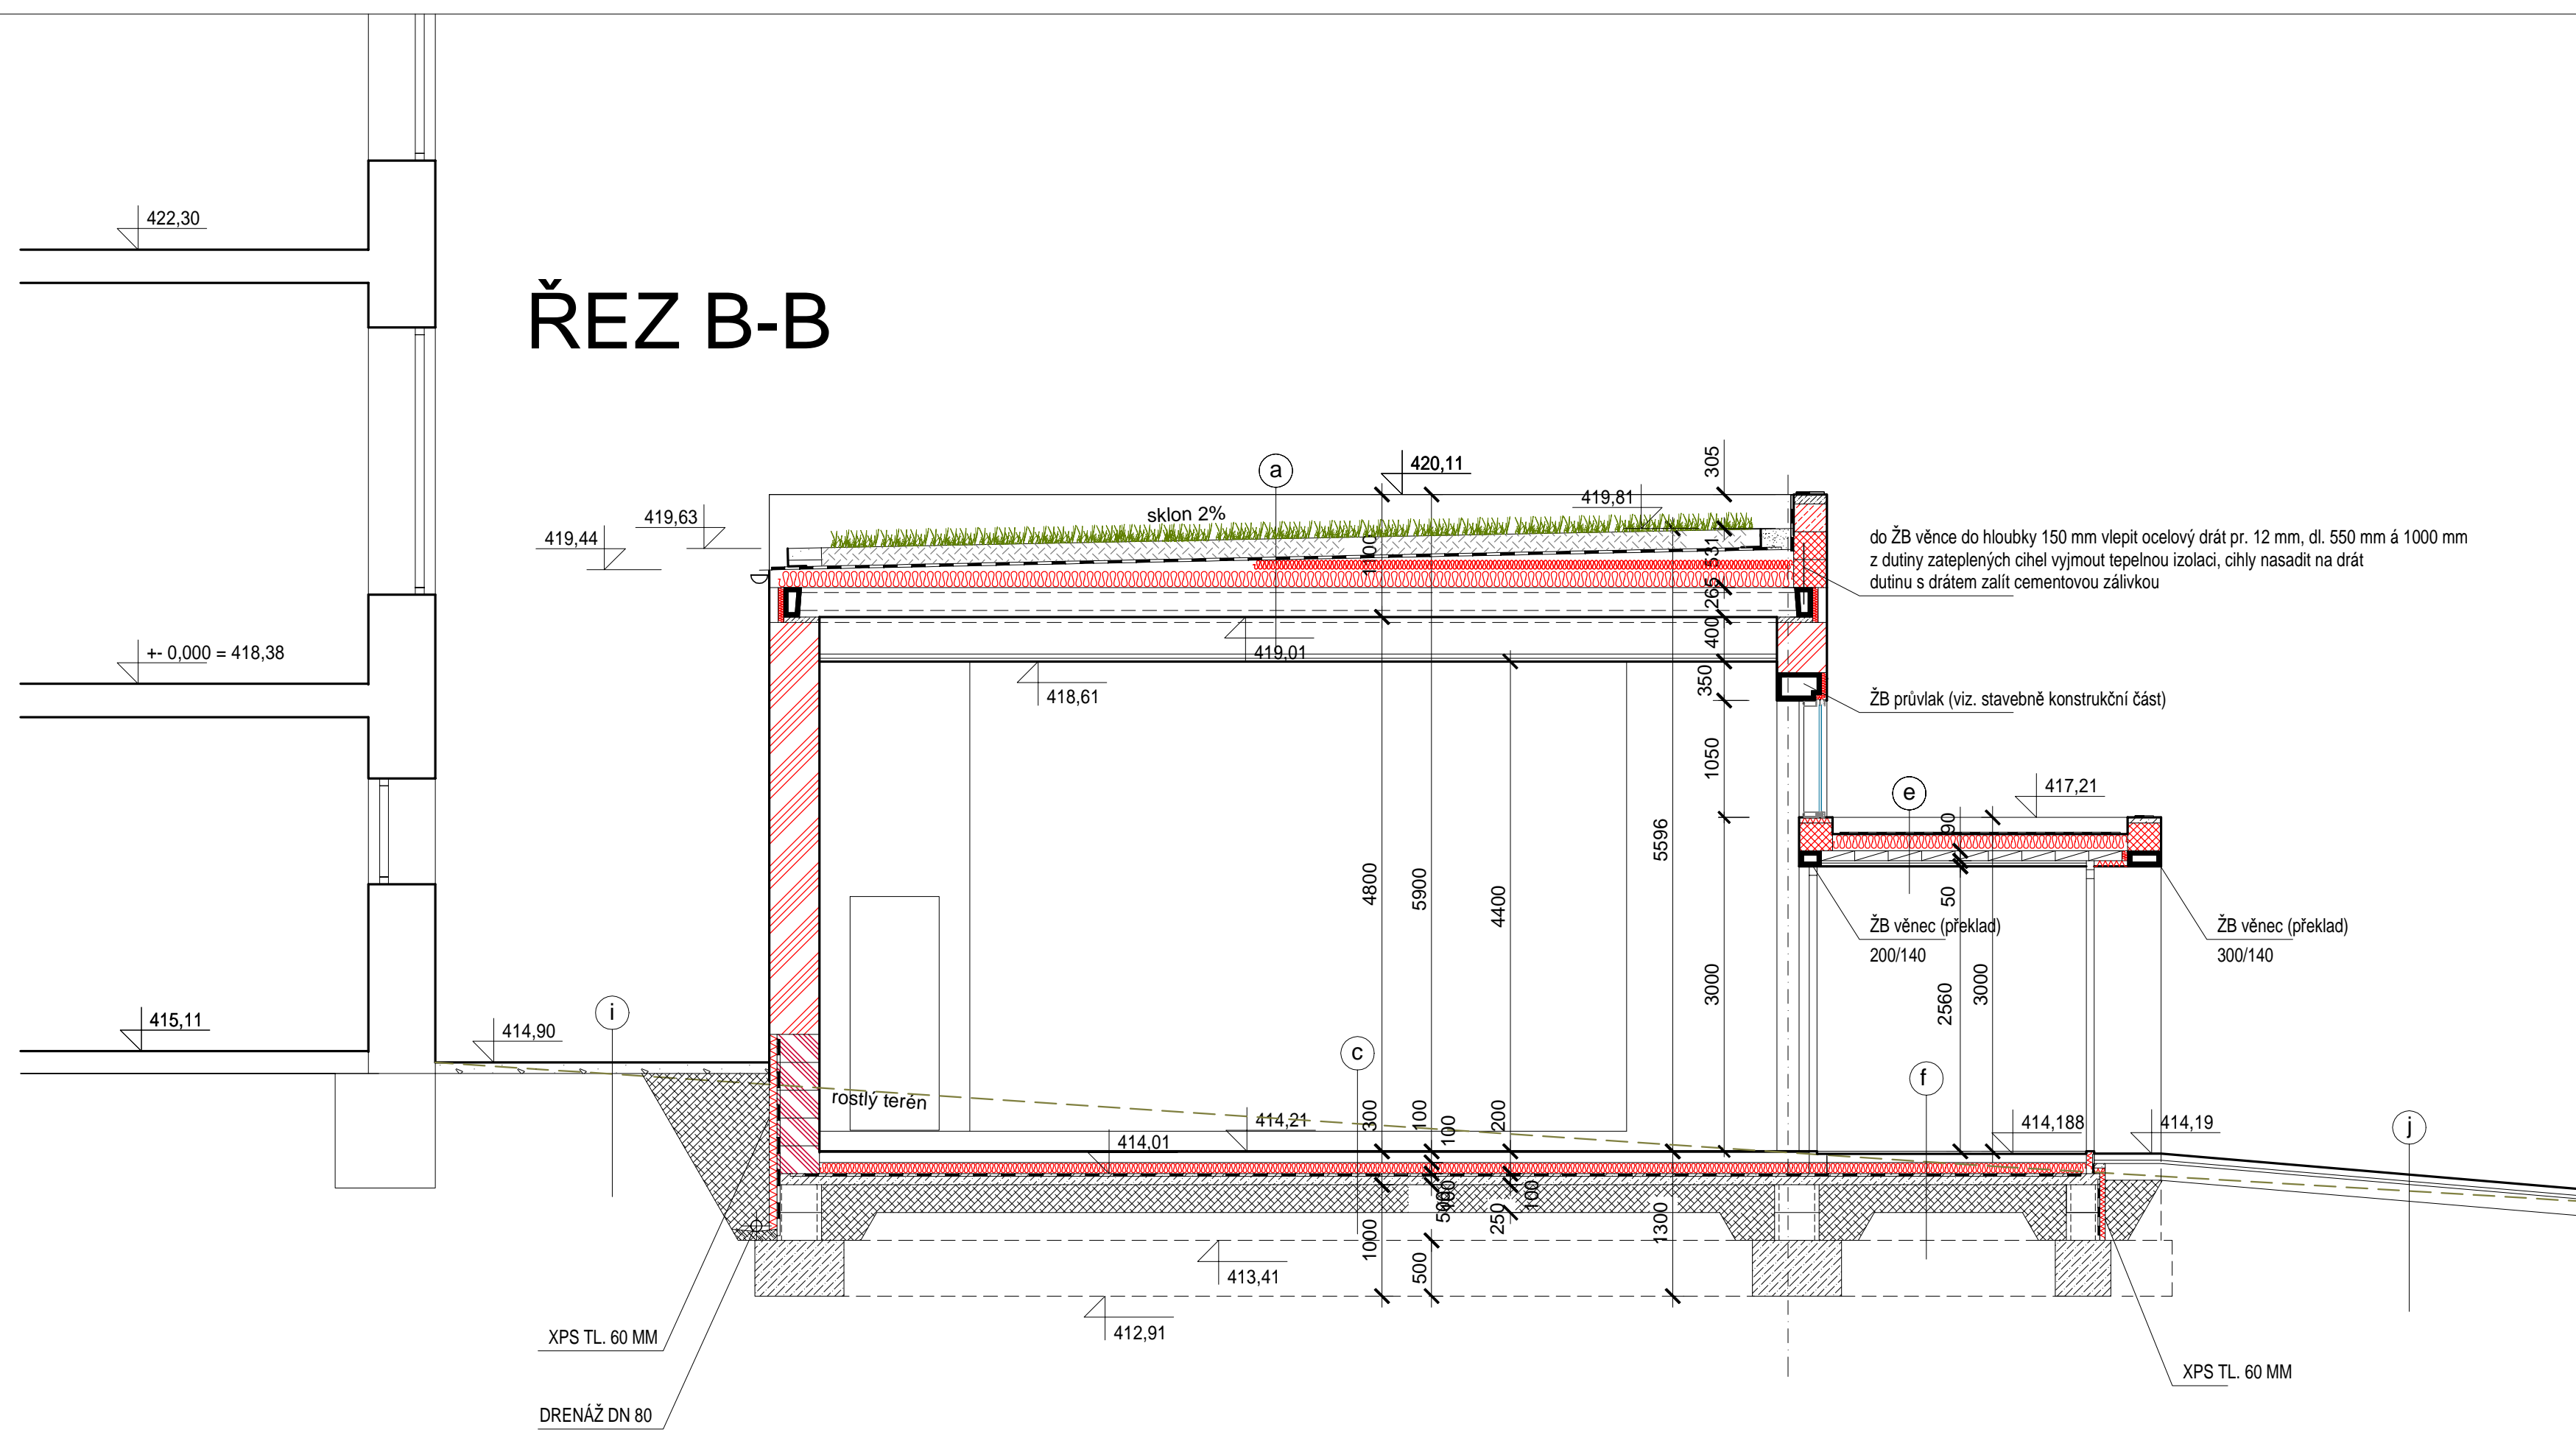

ŘEZ C-C

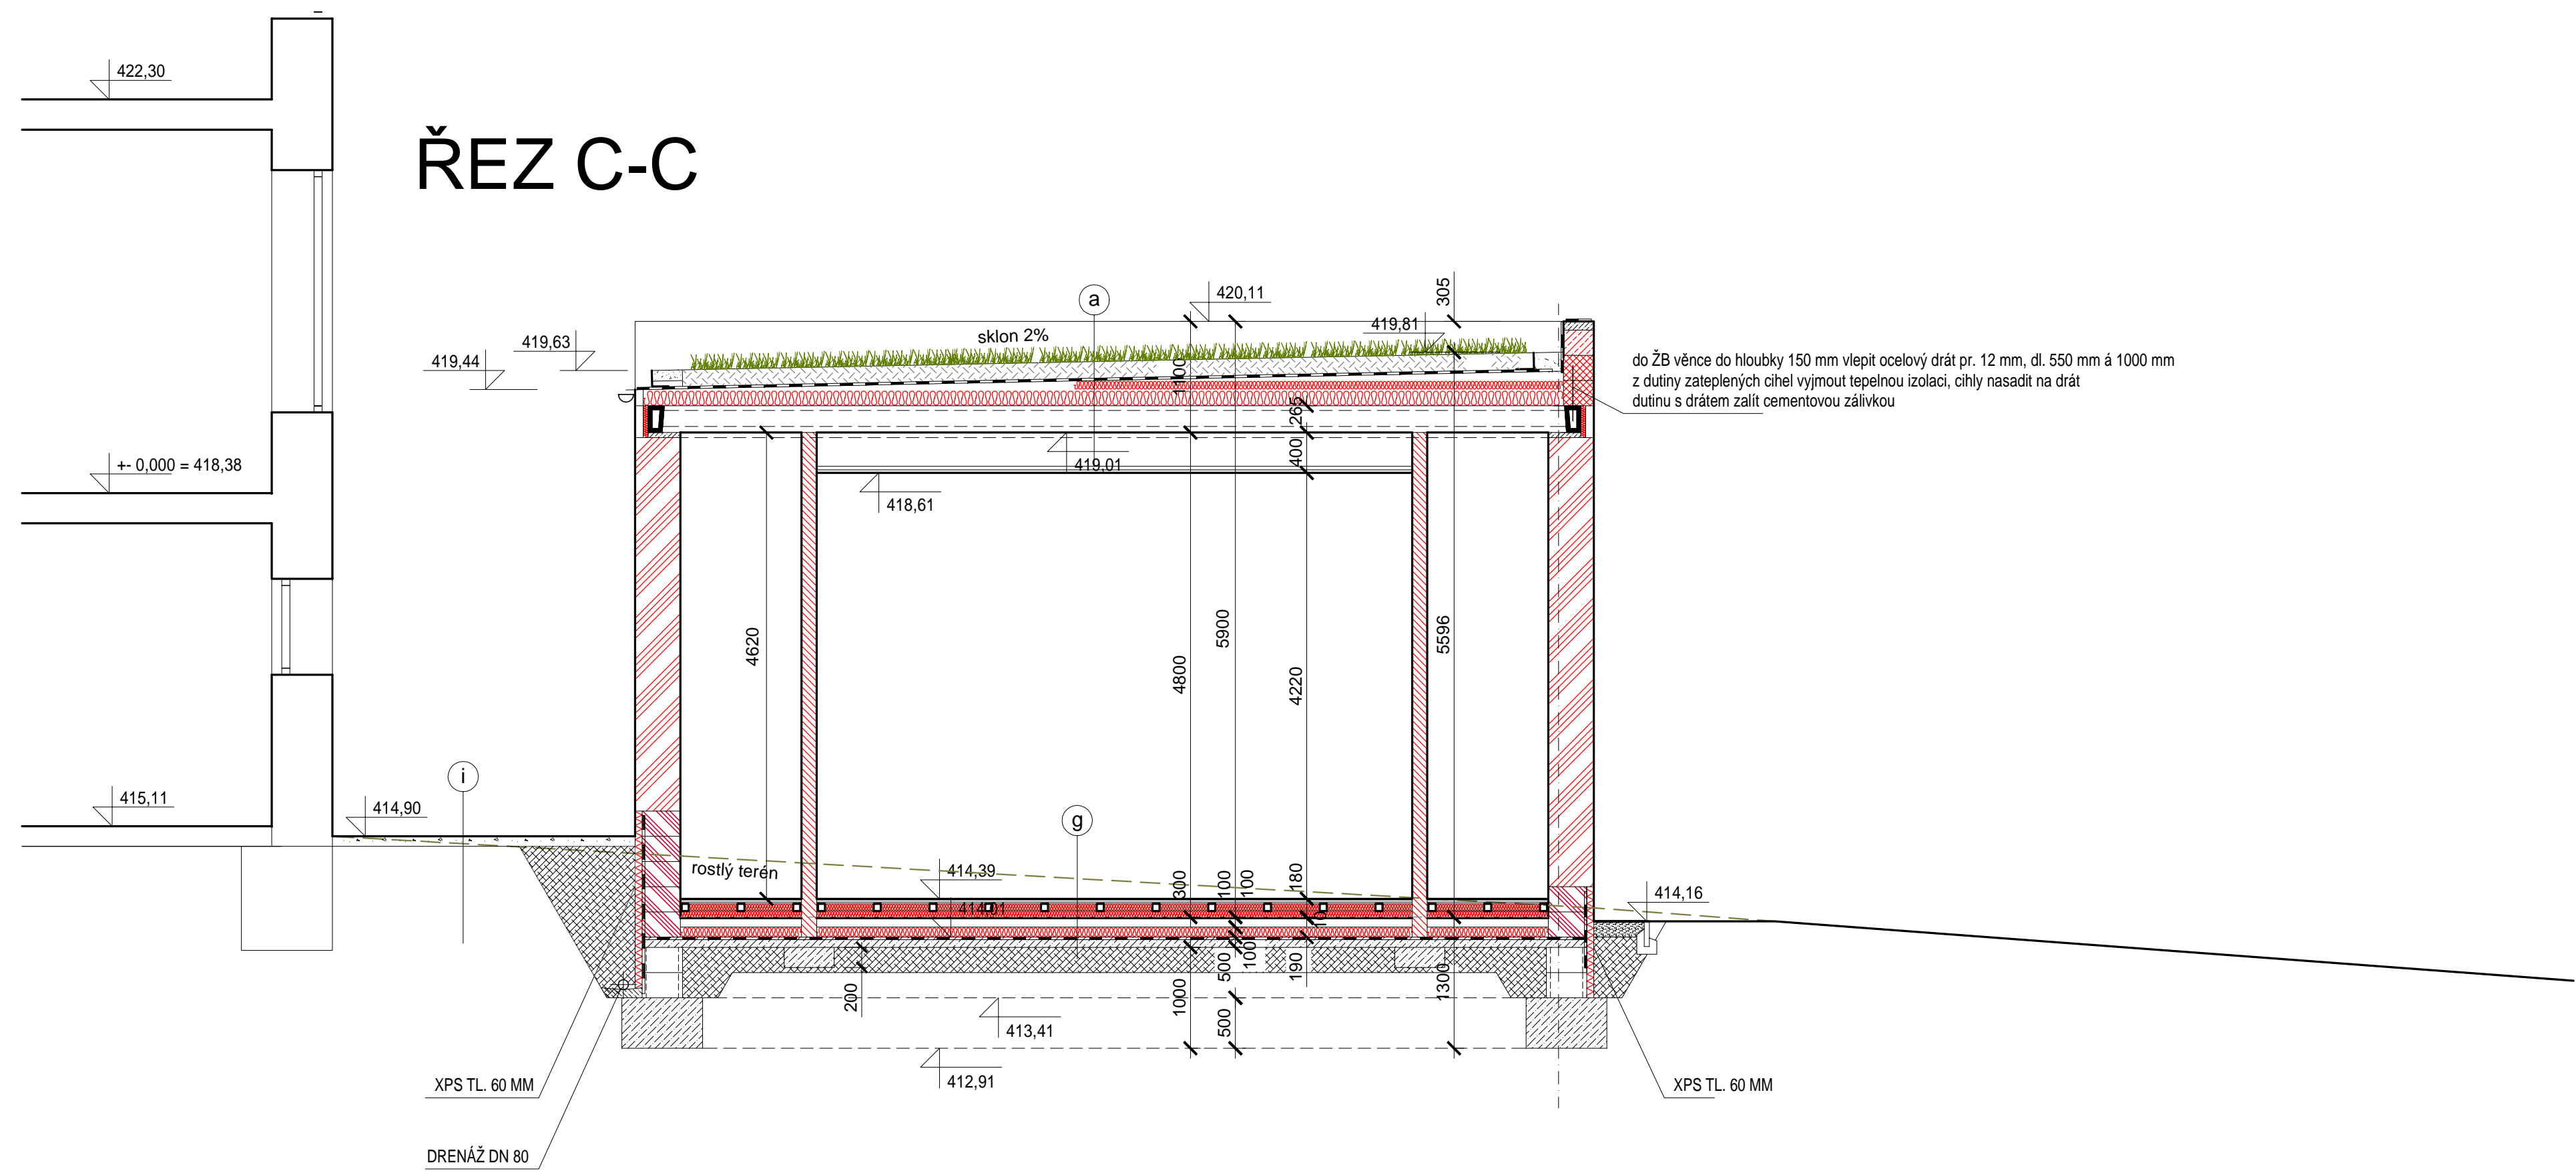

LEGENDA MATERIÁLŮ

- TEPELNÁ IZOLACE
- TEPELNÁ IZOLACE - EXTRUDOVANÝ POLYSTYREN XPS
- HYDROIZOLACE
- KAMENIVO KAČÍREK
- HUTNÉ KAMENIVO
- BETONOVÁ DLAŽBA
- VEGETAČNÍ VRSTVA ZATVRVNĚNÉ STŘECHY TL 120 MM
- ČISTÍCÍ ZÓNA 2400 x 1400 MM, ZAPUŠTĚNÁ, OLEMOVANÁ ZABETONOVANÝM AL ÚHELNÍKEM 20/25/3 MM (RHOŽ VÝŠKY 22 MM, LAMELY S TEXTILNÍ VÝPLNÍ Š. 27 MM, MEZERY 7 MM), RHOŽ DĚLIT NA 2 KUSY
- DOZDÍVKY OTVORŮ
- BOURÁNÍ OTVORŮ

LEGENDA MATERIÁLŮ

- NOVÉ ZDIVO Z CIEHLNÝCH BLOKŮ TL 440 MM (PEVNOST P10, LEPIDLO)
- NOVÉ ZDIVO Z CIEHLNÝCH BLOKŮ TL 380 MM (PEVNOST P10, LEPIDLO)
- NOVÉ ZDIVO Z CIEHLNÝCH BLOKŮ TL 380 MM (INTEGROVANÁ MINERÁLNÍ IZOL., PEVNOST P10, LEPIDLO)
- NOVÉ ZDIVO Z CIEHLNÝCH BLOKŮ TL 300 MM (INTEGROVANÁ MINERÁLNÍ IZOL., PEVNOST P10, LEPIDLO)
- NOVÉ ZDIVO Z CIEHLNÝCH BLOKŮ TL 300 MM (PEVNOST P10, LEPIDLO)
- NOVÉ ZDIVO Z CIEHLNÝCH BLOKŮ TL 240 MM (PEVNOST P10, LEPIDLO)
- NOVÉ ZDIVO Z CIEHLNÝCH PŘÍČKOVEK TL 140 MM (PEVNOST P10, LEPIDLO)
- STÁVAJÍCÍ KONSTRUKCE
- BETONOVÉ KONSTRUKCE
- ŽELEZOBETON

LEGENDA SKLADEB KONSTRUKCÍ

LEGENDA SKLADEB KONSTRUKCÍ JE UVEDENA V SAMOSTATNÉ ČÁSTI PROJEKTU

BLUEFISH BUILDING s.r.o.			
Videňská 190, 339 01 Klatovy			
IČO: 039 31 625 Tel.: 777 683 663			
Projektant: Ing. Karel Kučera		Zodpovědný projektant: Ing. Karel Kučera	
Stavběník: Gymnázium Jaroslava Vrchlického Klatovy, Národních mučedníků 347, Klatovy		Stavěbní úřad: Klatovy	
Stavba: PRÍSTAVBA MULTIFUNKČNÍ UČEBNY		Účel: stavební projekt	
GYMNÁZIUM KLATOVY		Č. zakázky: 01/2019	
NAR. MUČEDNÍKŮ 347, KLATOVY		Datum: leden 2019	
Obsah:		Měřítko: 1:50	
ŘEZY A, B, C		Číslo obsahu:	
		D.1.1.5	