



SITUACE KOORDINA NÍ  
KATASTRÁLNÍ ÚZEMÍ PLZE [721981]

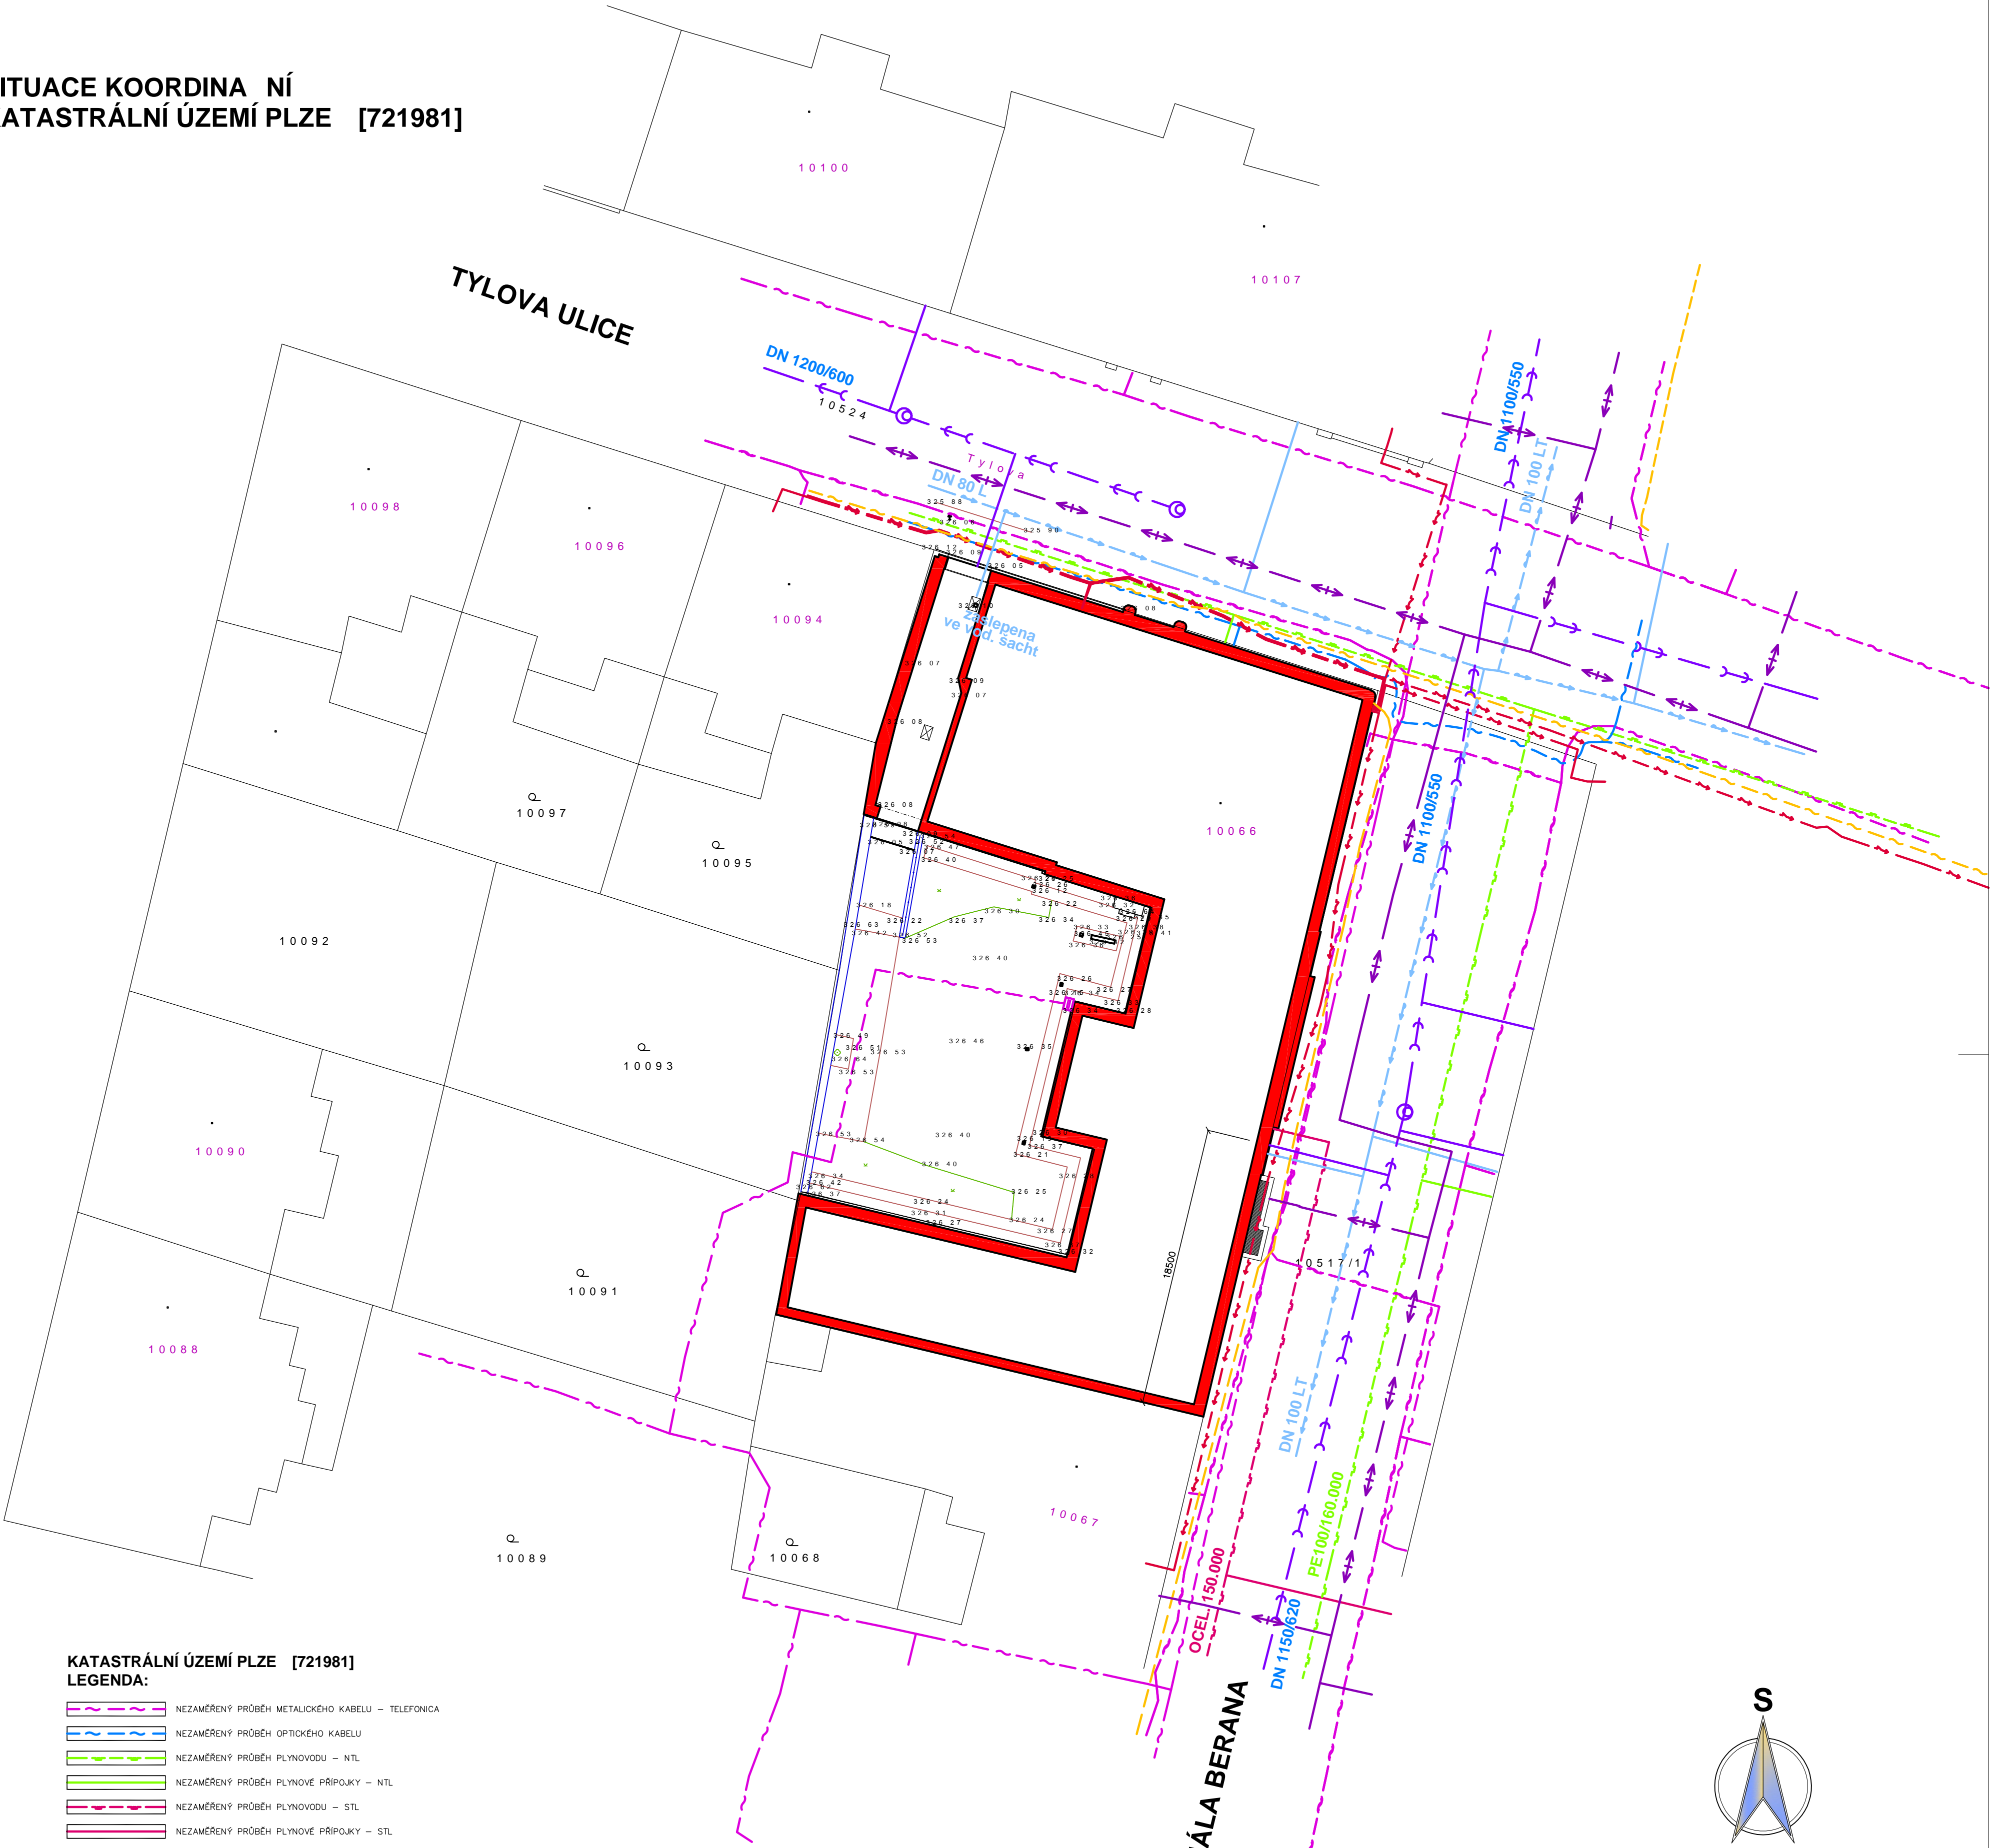


KATASTRÁLNÍ ÚZEMÍ PLZE [721981]  
LEGENDA:

- NEZAMĚŘENÝ PRŮBĚH METALICKÉHO KABELU – TELEFONICA
- NEZAMĚŘENÝ PRŮBĚH OPTICKÉHO KABELU
- NEZAMĚŘENÝ PRŮBĚH PLYNOVODU – NTL
- NEZAMĚŘENÝ PRŮBĚH PLYNOVÉ PŘÍPOJKY – NTL
- NEZAMĚŘENÝ PRŮBĚH PLYNOVODU – STL
- NEZAMĚŘENÝ PRŮBĚH PLYNOVÉ PŘÍPOJKY – STL
- NEZAMĚŘENÝ PODZEMNÍ VEDENÍ NN DO 1kV V MAJETKU ČEZ
- NEZAMĚŘENÝ PRŮBĚH ELEKTROPŘÍPOJKY
- NEZAMĚŘENÝ PRŮBĚH OPTICKÉHO KABELU V MAJETKU ČEZ
- STÁVAJÍCÍ HLAVNÍ ŘAD VODOVODNÍHO POTRUBÍ
- STÁVAJÍCÍ VODOVODNÍ PŘÍPOJKY
- STÁVAJÍCÍ KANALIZAČNÍ STOKA JEDNOTNÁ
- STÁVAJÍCÍ KANALIZAČNÍ PŘÍPOJKY
- STÁVAJÍCÍ NEZAMĚŘENÝ PRŮBĚH TEPLOVODU
- STÁVAJÍCÍ NEZAMĚŘENÝ PRŮBĚH VĚŘEJNÉHO OSVĚTLENÍ

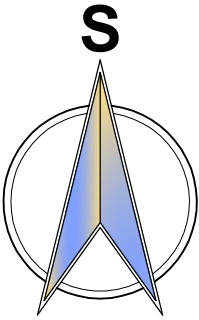

ULICE KARDINÁLA BERANA

 <div>L. BENEDA, stavební a projekční kancelář</div>			
VED. PROJ.: L. BENEDA	ODP. PROJ.: M. SMUTNÝ	VYPRACOVALA: DANA PLUHAŘOVÁ	<b>LUBOŠ BENEDA</b> <b>ČIŽICKÁ 279, 332 09 STĚNOVICE</b> <b>IČ: 13882589 • DIČ: CZ5807271008</b> <b>PROVOZOVNA: ČERNICKÁ 9 A 11</b> <b>301 36 PLZEŇ</b>
OBECE: PLZEŇ	STAVEBNÍ ÚŘAD: ÚMO PLZEŇ 3		RAZÍTKO:
INVESTOR: KONZERVÁTOŘ PLZEŇ, KOPECKÉHO SADY 10, 301 00 PLZEŇ			DATUM: 12.2018
<b>KONZERVÁTOŘ PLZEŇ,</b> <b>TYLOVA 15 – REKONSTRUKCE OBJEKTU</b> <b>PROJEKTOVÁ DOKUMENTACE</b> <b>C. SITUACNÍ VÝKRESY</b>			STUPEŇ: PROJEKT
			Č. ZAKÁZKY: 201805
			FORMÁT: 6x4
			MEŘ.: 1:250
SITUACE – STÁVAJÍCÍ STAV			Č. VÝKR.: <b>C. 1</b>