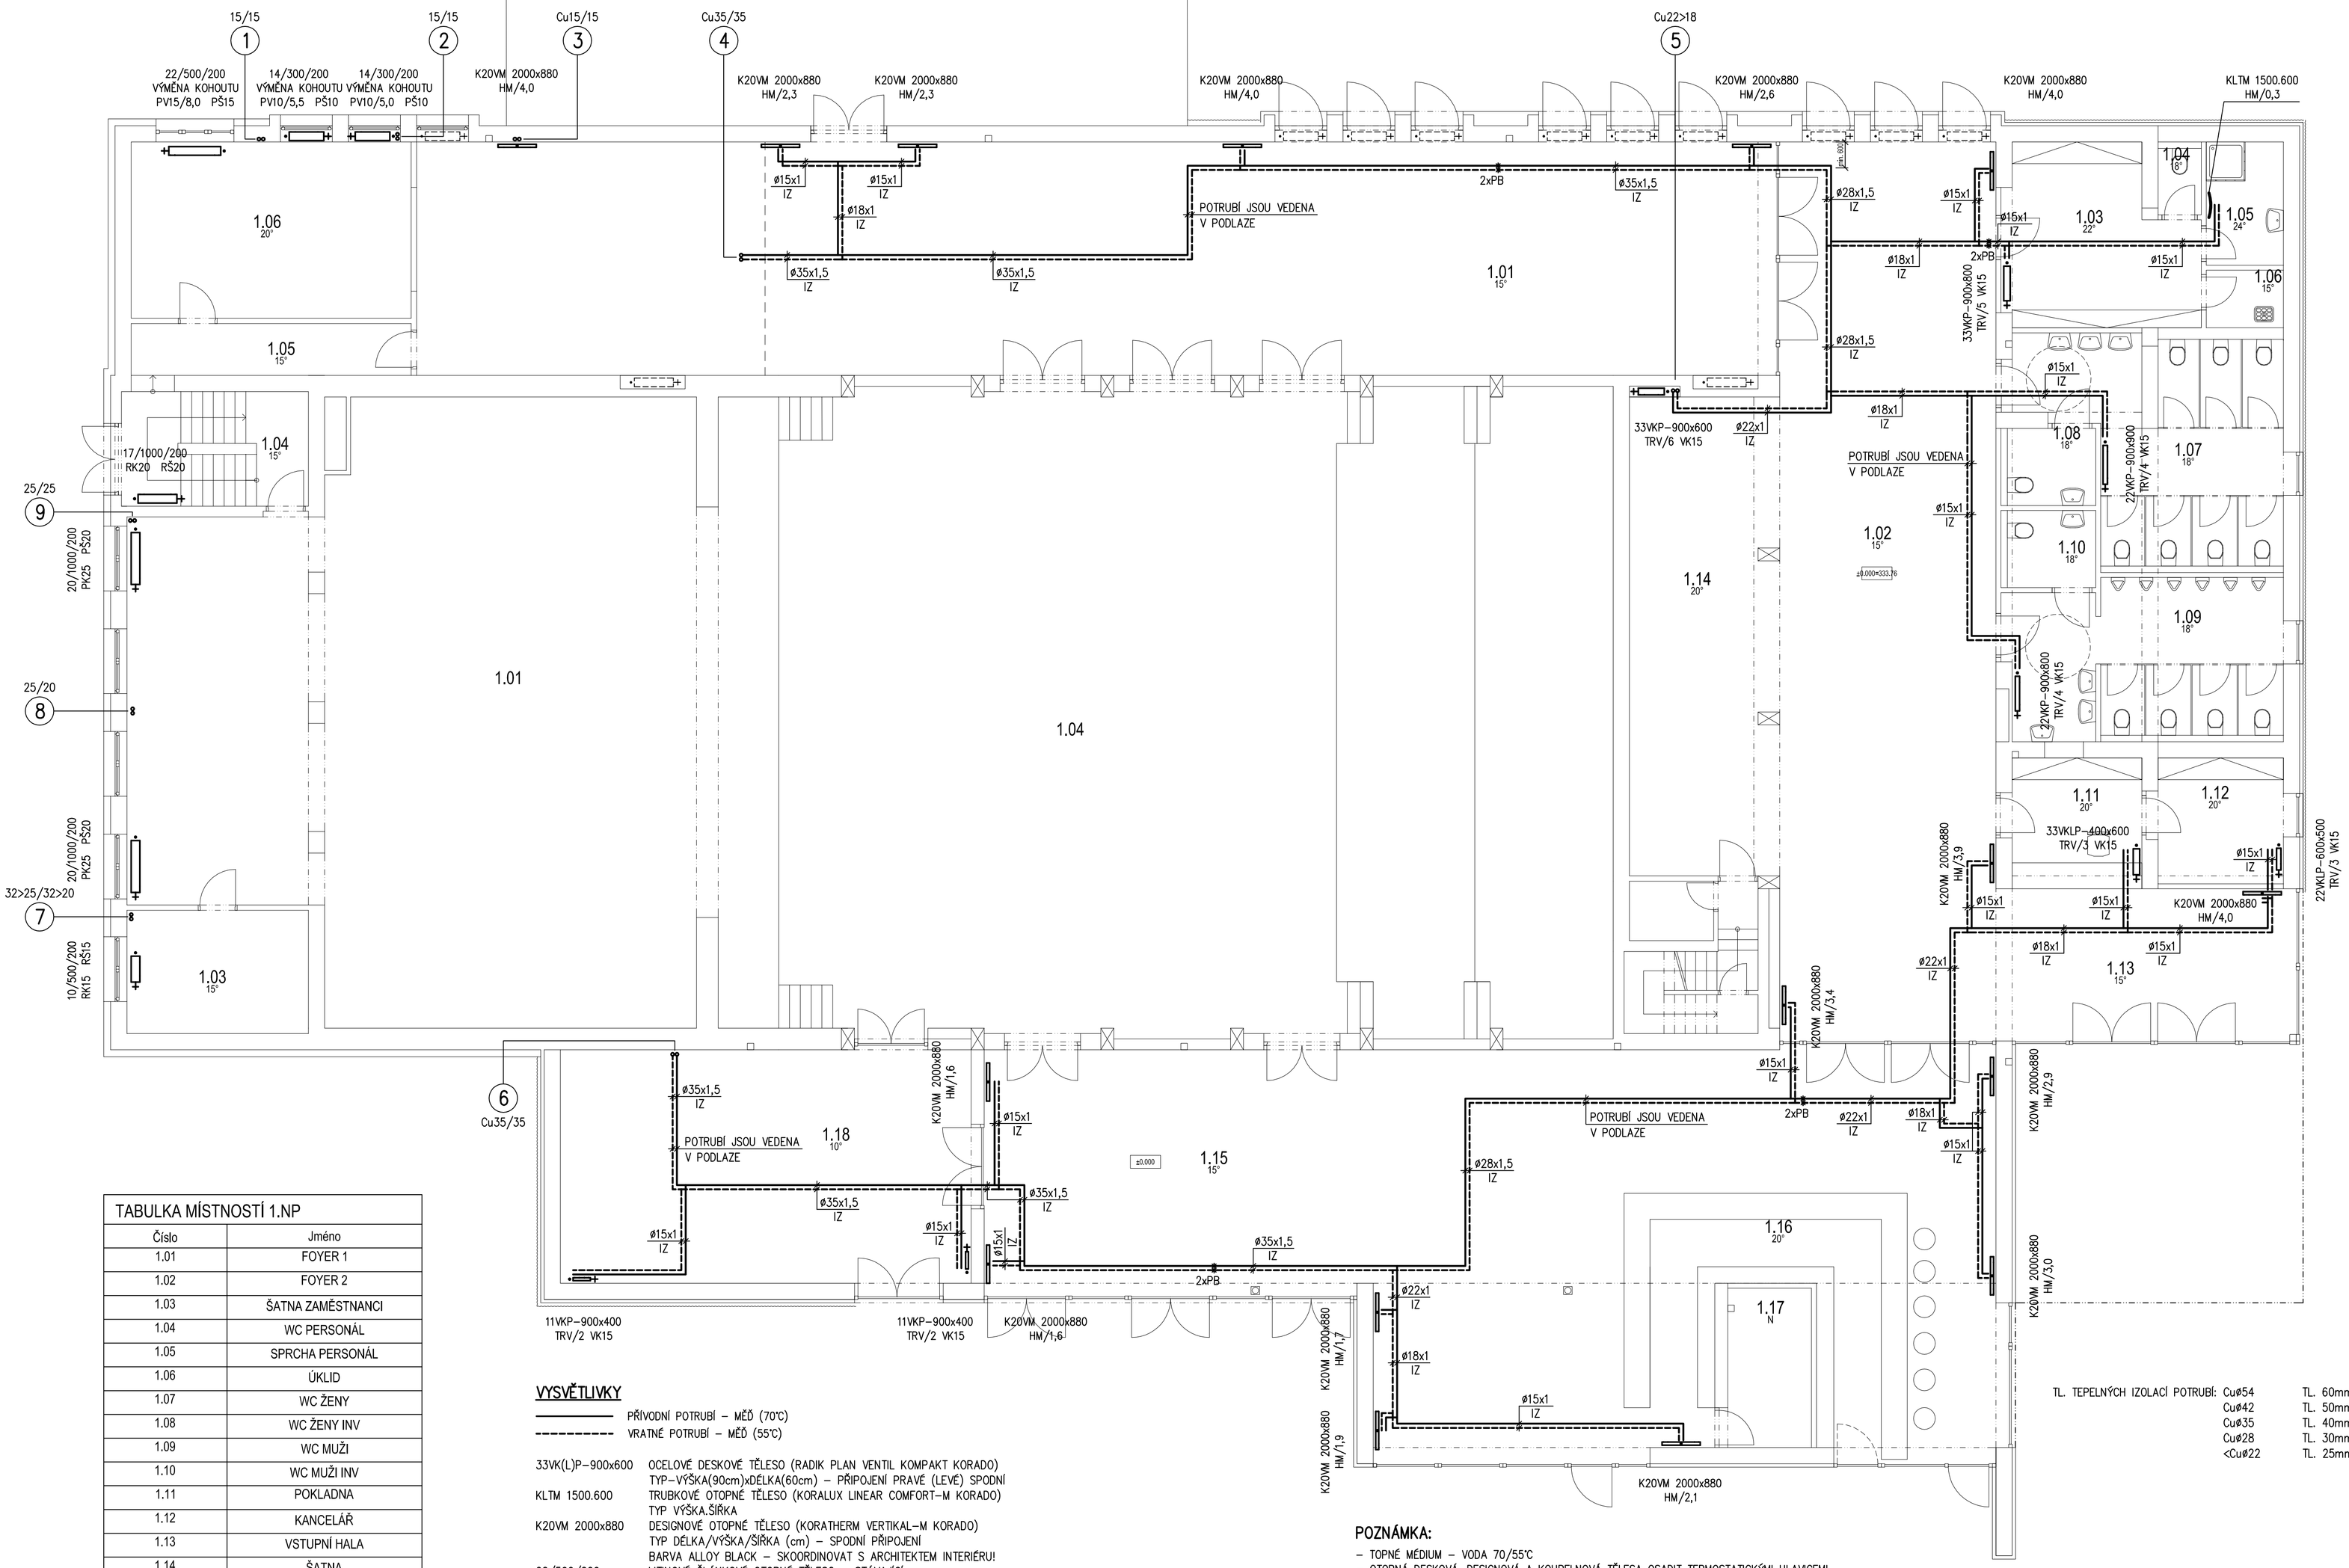

TABULKA MÍSTNOSTÍ 1.NP

Číslo	Jméno
1.01	FOYER 1
1.02	FOYER 2
1.03	ŠATNA ZAMĚSTNANCI
1.04	WC PERSONÁL
1.05	SPRCHA PERSONÁL
1.06	ÚKLID
1.07	WC ŽENY
1.08	WC ŽENY INV
1.09	WC MUŽI
1.10	WC MUŽI INV
1.11	POKLADNA
1.12	KANCELÁŘ
1.13	VSTUPNÍ HALA
1.14	ŠATNA
1.15	FOYER 3
1.16	BISTRO
1.17	SKLAD BISTRO
1.18	SKLAD

VYSVĚTLIVKY

——— PŘÍVODNÍ POTRUBÍ – MĚĎ (70°C)
– – – – – – VRATNÉ POTRUBÍ – MĚĎ (55°C)

33VK(L)P–900x600 OCELOVÉ DESKOVÉ TĚLESO (RADIK PLAN VENTIL KOMPAKT KORADO)
TYP–VÝŠKA(90cm)xDÉLKA(60cm) – PŘIPOJENÍ PRAVÉ (LEVÉ) SPODNÍ
KLTM 1500.600 TRUBKOVÉ OTOPNÉ TĚLESO (KORALUX LINEAR COMFORT–M KORADO)
TYP VÝŠKA.ŠÍŘKA
K20VM 2000x880 DESIGNOVÉ OTOPNÉ TĚLESO (KORATHERM VERTIKAL–M KORADO)
TYP DÉLKA/VÝŠKA/ŠÍŘKA (cm) – SPODNÍ PŘIPOJENÍ
BARVA ALLOY BLACK – SKOORDINOVAT S ARCHITEKTEM INTERIÉRU!
22/500/200 LITINOVÉ ČLÁNKOVÉ OTOPNÉ TĚLESO – STÁVAJÍCÍ
POČET ČL./PŘIPOJOVACÍ ROZTEČ/HLOUBKA ČL.

TRV/3 TERMOREGULAČNÍ VENTILOVÁ VLOŽKA (HEIMEIER) DN15 S PŘEDNASTAVENÍM TRV/NASTAV.
JE SOUČÁSTÍ OTOPNÉHO TĚLESA VENTIL KOMPAKT + TERMOSTATICKÁ HLAVICE
VK15 RADIÁTOROVÉ ROHOVÉ PŘIPOJOVACÍ ŠROUBENÍ VEKOLUX DN15 (HEIMEIER)
HM/0,3 ROHOVÁ INTEGROVANÁ PŘIPOJOVACÍ ARMATURA HM/NASTAVENÍ (KORADO)
JE DODÁVÁNA VČETNĚ TERMOSTATICKÉ HLAVICE, LZE DOPLNIT KRYTKOU ARMATURY HM
PV15/7,0 RADIÁTOROÝ PŘÍMÝ VENTIL DANFOSS RA–N DN/NASTAVENÍ + TERMO. HLAVICE
PŠ20/0,85 RADIÁTOROVÉ PŘÍMÉ UZAVÍRATELNÉ ŠROUBENÍ DANFOSS RLV DN/NASTAVENÍ
PK15 KOHOUT PŘÍMÝ DN15 – STÁVAJÍCÍ
PŠ15 PŘÍMÉ NEUZAVÍRATELNÉ ŠROUBENÍ DN15 – STÁVAJÍCÍ
Cu35/35 DIMENZE STOUPACÍHO POTRUBÍ – MĚĎ – PŘÍVOD ø35/ VRATNÁ ø35
Cu22>18 DIMENZE STOUPACÍHO POTRUBÍ – MĚĎ – NAD ODBOČKOU PŘECHOD
PB PEVNÝ BOD, KOTVENÍ POTRUBÍ (HILTI)
DEMONTOVANÉ OTOPNÉ TĚLESO
8 STOUPAČKA ROZVODŮ TOPNÉ VODY

POZNÁMKA:

- TOPNÉ MÉDIUM – VODA 70/55°C
- OTOPNÁ DESKOVÁ, DESIGNOVÁ A KOUPELNOVÁ TĚLESA OSADIT TERMOSTATICKÝMI HLAVICEMI
- LEŽATÉ ROZVODY SPÁDOVAT SMĚREM K ROZDĚLOVAČI A SBĚRAČI
- V NEJVYŠŠÍCH MÍSTECH SOUSTAVY OSADIT AUTOMATICKÉ ODVZDUŠŇOVACÍ VENTILY
- V NEJNIŽŠÍCH MÍSTECH SOUSTAVY INSTALOVAT VYPOŠTĚCÍ KULOVÉ KOHOUTY
- VŠECHNA NOVÁ OTOPNÁ TĚLESA BUDOU PŘIPOJENA ZE STĚNY, NE Z PODLAHY!
- DESKOVÁ A DESIGNOVÁ TĚLESA ZAVĚŠENÁ NA STĚNĚ BUDOU OSAZENA 150mm NAD PODLAHOU
- KOUPELNOVÁ TĚLESA BUDOU OSAZENA SPODNÍ HRANOU 500mm NAD PODLAHOU
- TYPY OTOPNÝCH TĚLES A VÝŠKU OSAZENÍ ODSOUHLASÍ ZÁSTUPCE INVESTORA PŘED MONTÁŽÍ
- NEOZNAČENÉ PŘÍPOJKY OTOPNÝCH TĚLES JSOU ø15x1–IZ
- OHLÍDAT SPRÁVNOST PŘIPOJOVACÍHO POTRUBÍ, NEZAMĚNIT PŘÍVOD SE ZPÁTEČKOU
- PONECHANÉ OCELOVÉ POTRUBÍ, OTOPNÁ TĚLESA A PŘIPOJOVACÍ ARMATURY BUDOU VYMĚNĚNY PŘI DALŠÍ ETAPĚ REKONSTRUKCE
- VYTÁPĚCÍ ZAŘÍZENÍ SPOJIT A POSPOJIT S OCHRANNÝM VODIČEM DLE ČSN 32 2000–4–41.
- TLAKOVÁ ZKOUŠKA – BUDE PROVEDENA PO DOKONČENÍ MONTÁŽÍ A PŘED ZAKRYTÍM ROZVODŮ
- POTRUBÍ PŘECHODOVAT V T–KUSECH
- POTRUBÍ PROCHÁZEJÍCÍ KCI. A POD DVĚŘMI ULOŽIT DO OCEL. CHRÁNIČKY
- V ŘEŠENÝCH PROSTORÁCH BUDE OTOPNÁ SOUSTAVA DEMONTOVÁNA (POTRUBÍ, ARMATURY, TĚLESA, ...)
- PROJEKT VYCHÁZÍ Z PROHLÍDKY NA MÍSTĚ, PŘED ZAHÁJENÍM PRACÍ JE NUTNÉ OVĚŘIT PŘEDPOKLADY PROJEK. DOKUMENTACE V PŘÍPADĚ VÝZNAMNÝCH ODCHYLEK KONZULTOVAT S PROJEKTANTEM

TL. TEPELNÝCH IZOLACÍ POTRUBÍ:

Cu⌀54	TL. 60mm
Cu⌀42	TL. 50mm
Cu⌀35	TL. 40mm (V PODLAZE TL. 25mm)
Cu⌀28	TL. 30mm (V PODLAZE TL. 20mm)
<Cu⌀22	TL. 25mm (V PODLAZE TL. 15mm)

Pod Vilemi svatými 4, Plzeň 301 64, tel: 377 542 288

akce: **REKONSTRUKCE VÍCEÚČELOVÉHO SÁLU - VEJPRNICKÁ STŘEDNÍ ODBORNÉ UČILIŠTĚ ELEKTROTECHNICKÉ**

HIP: **projectstudio8, Ing. O. Janout, Ing. J. Korelus**	místo stavby: **Plzeň - Skvrňany, Vejprnická 678**
autor: **Ing. O. Janout, Ing. arch. B. Strejc**	
zodp. projektant: **Ing. O. Janout**	zadavatel: **PLZEŇSKÝ KRAJ, KRAJSKÝ ÚŘAD Škroupova 18, 306 13, 301 00 Plzeň**
vypracoval: **J. Cicha**	
číslo zakázky:	část: **ZAŘÍZENÍ PRO VYTÁPĚNÍ STAVEB**
datum: **12/2018** stupeň projektu: **DPS**	obsah: **PŮDORYS 1.NP**
číslo přílohy: **D.1.4.c.3.** měřítko: **1:75**	

www.projectstudio8.cz