

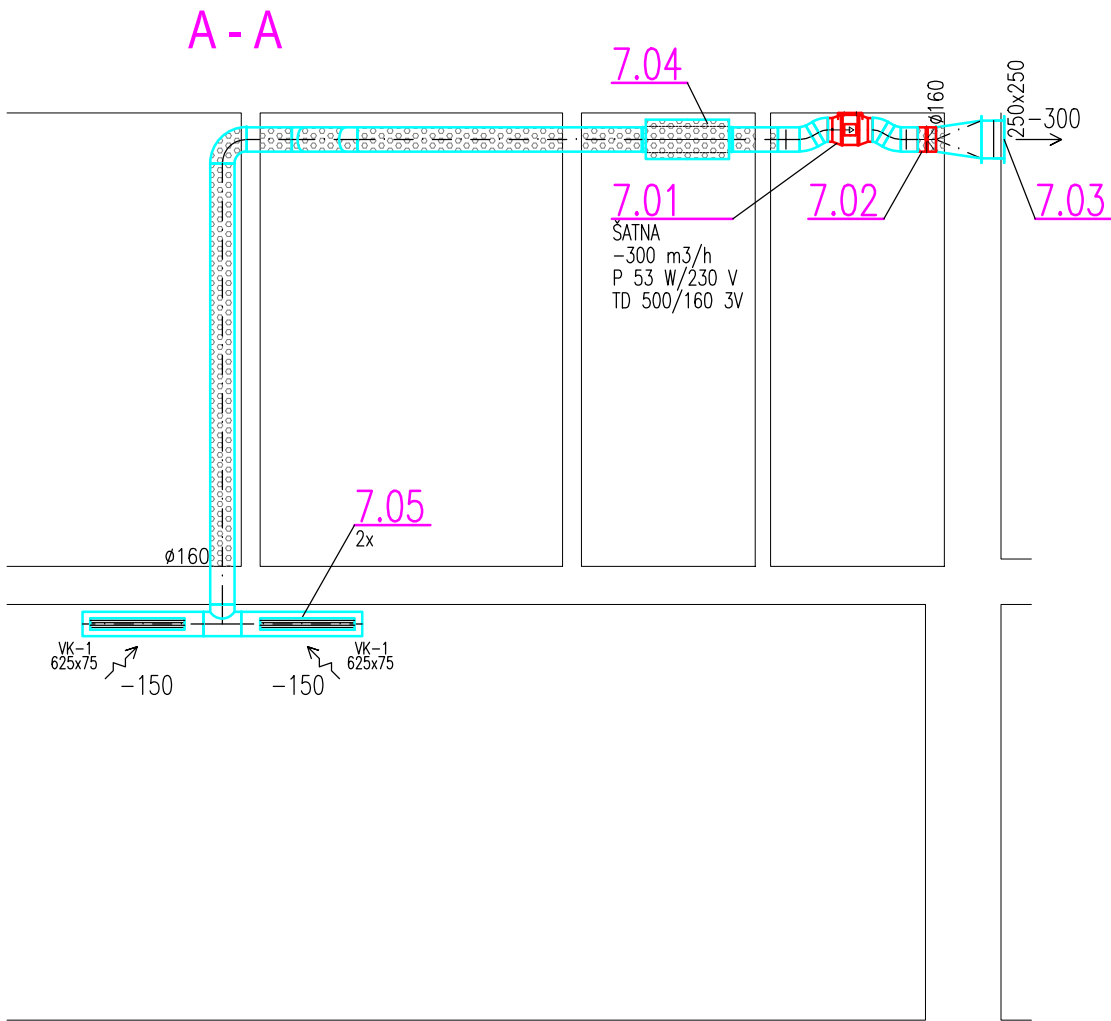


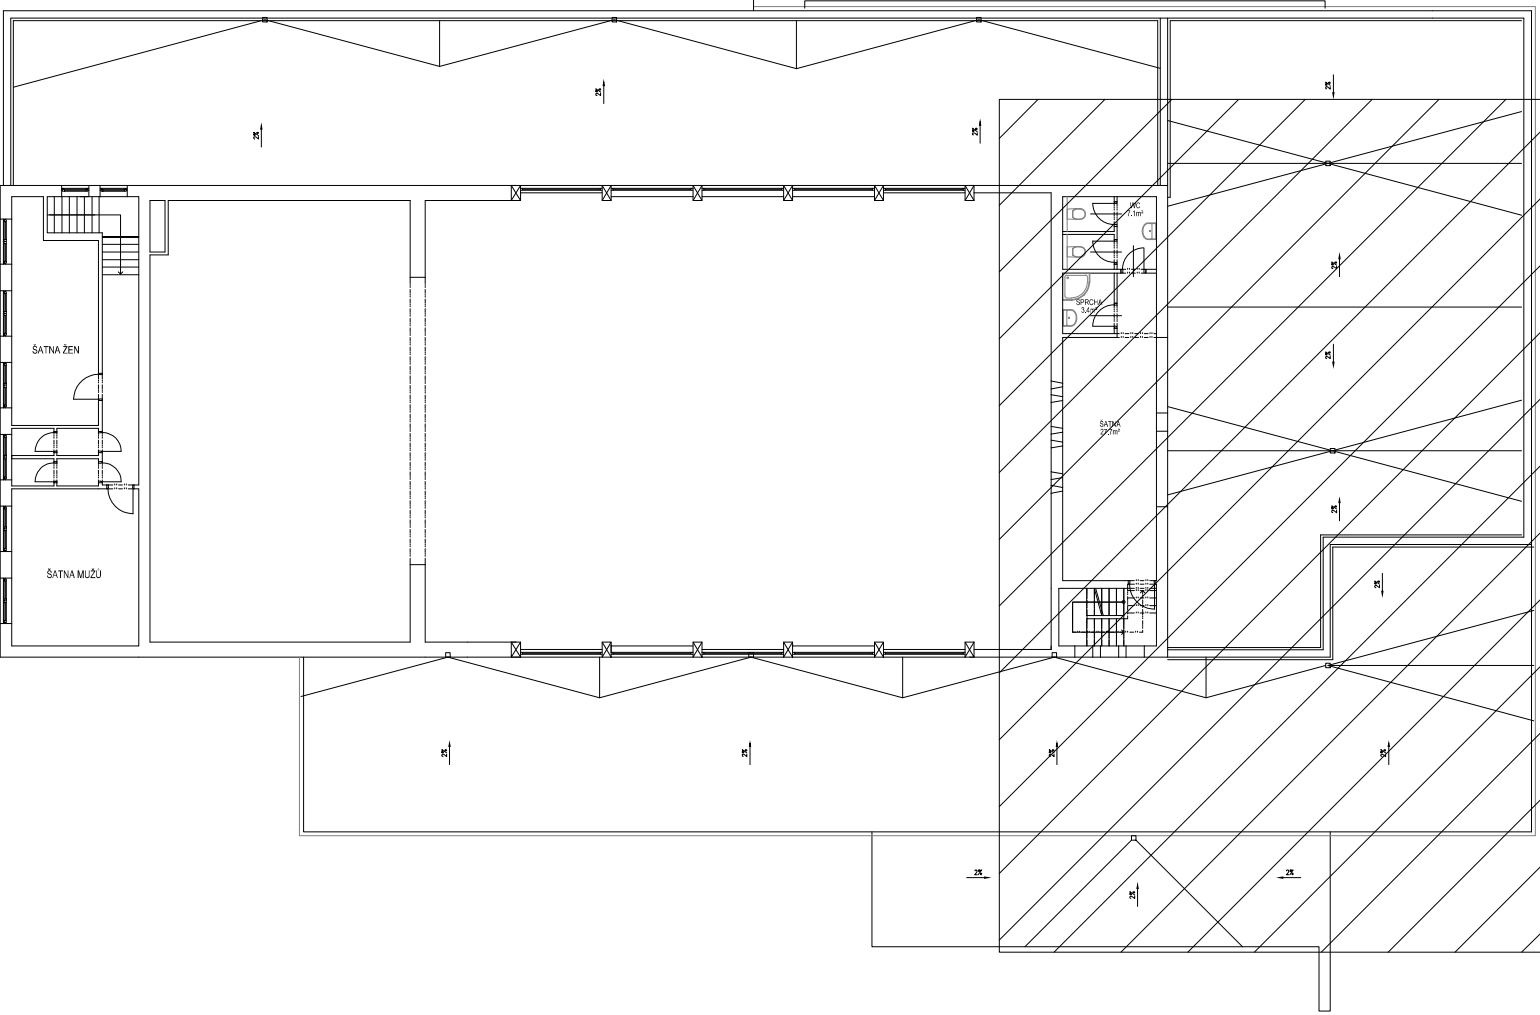

PŮDORYS 2.NP, ŘEZ
M 1:50

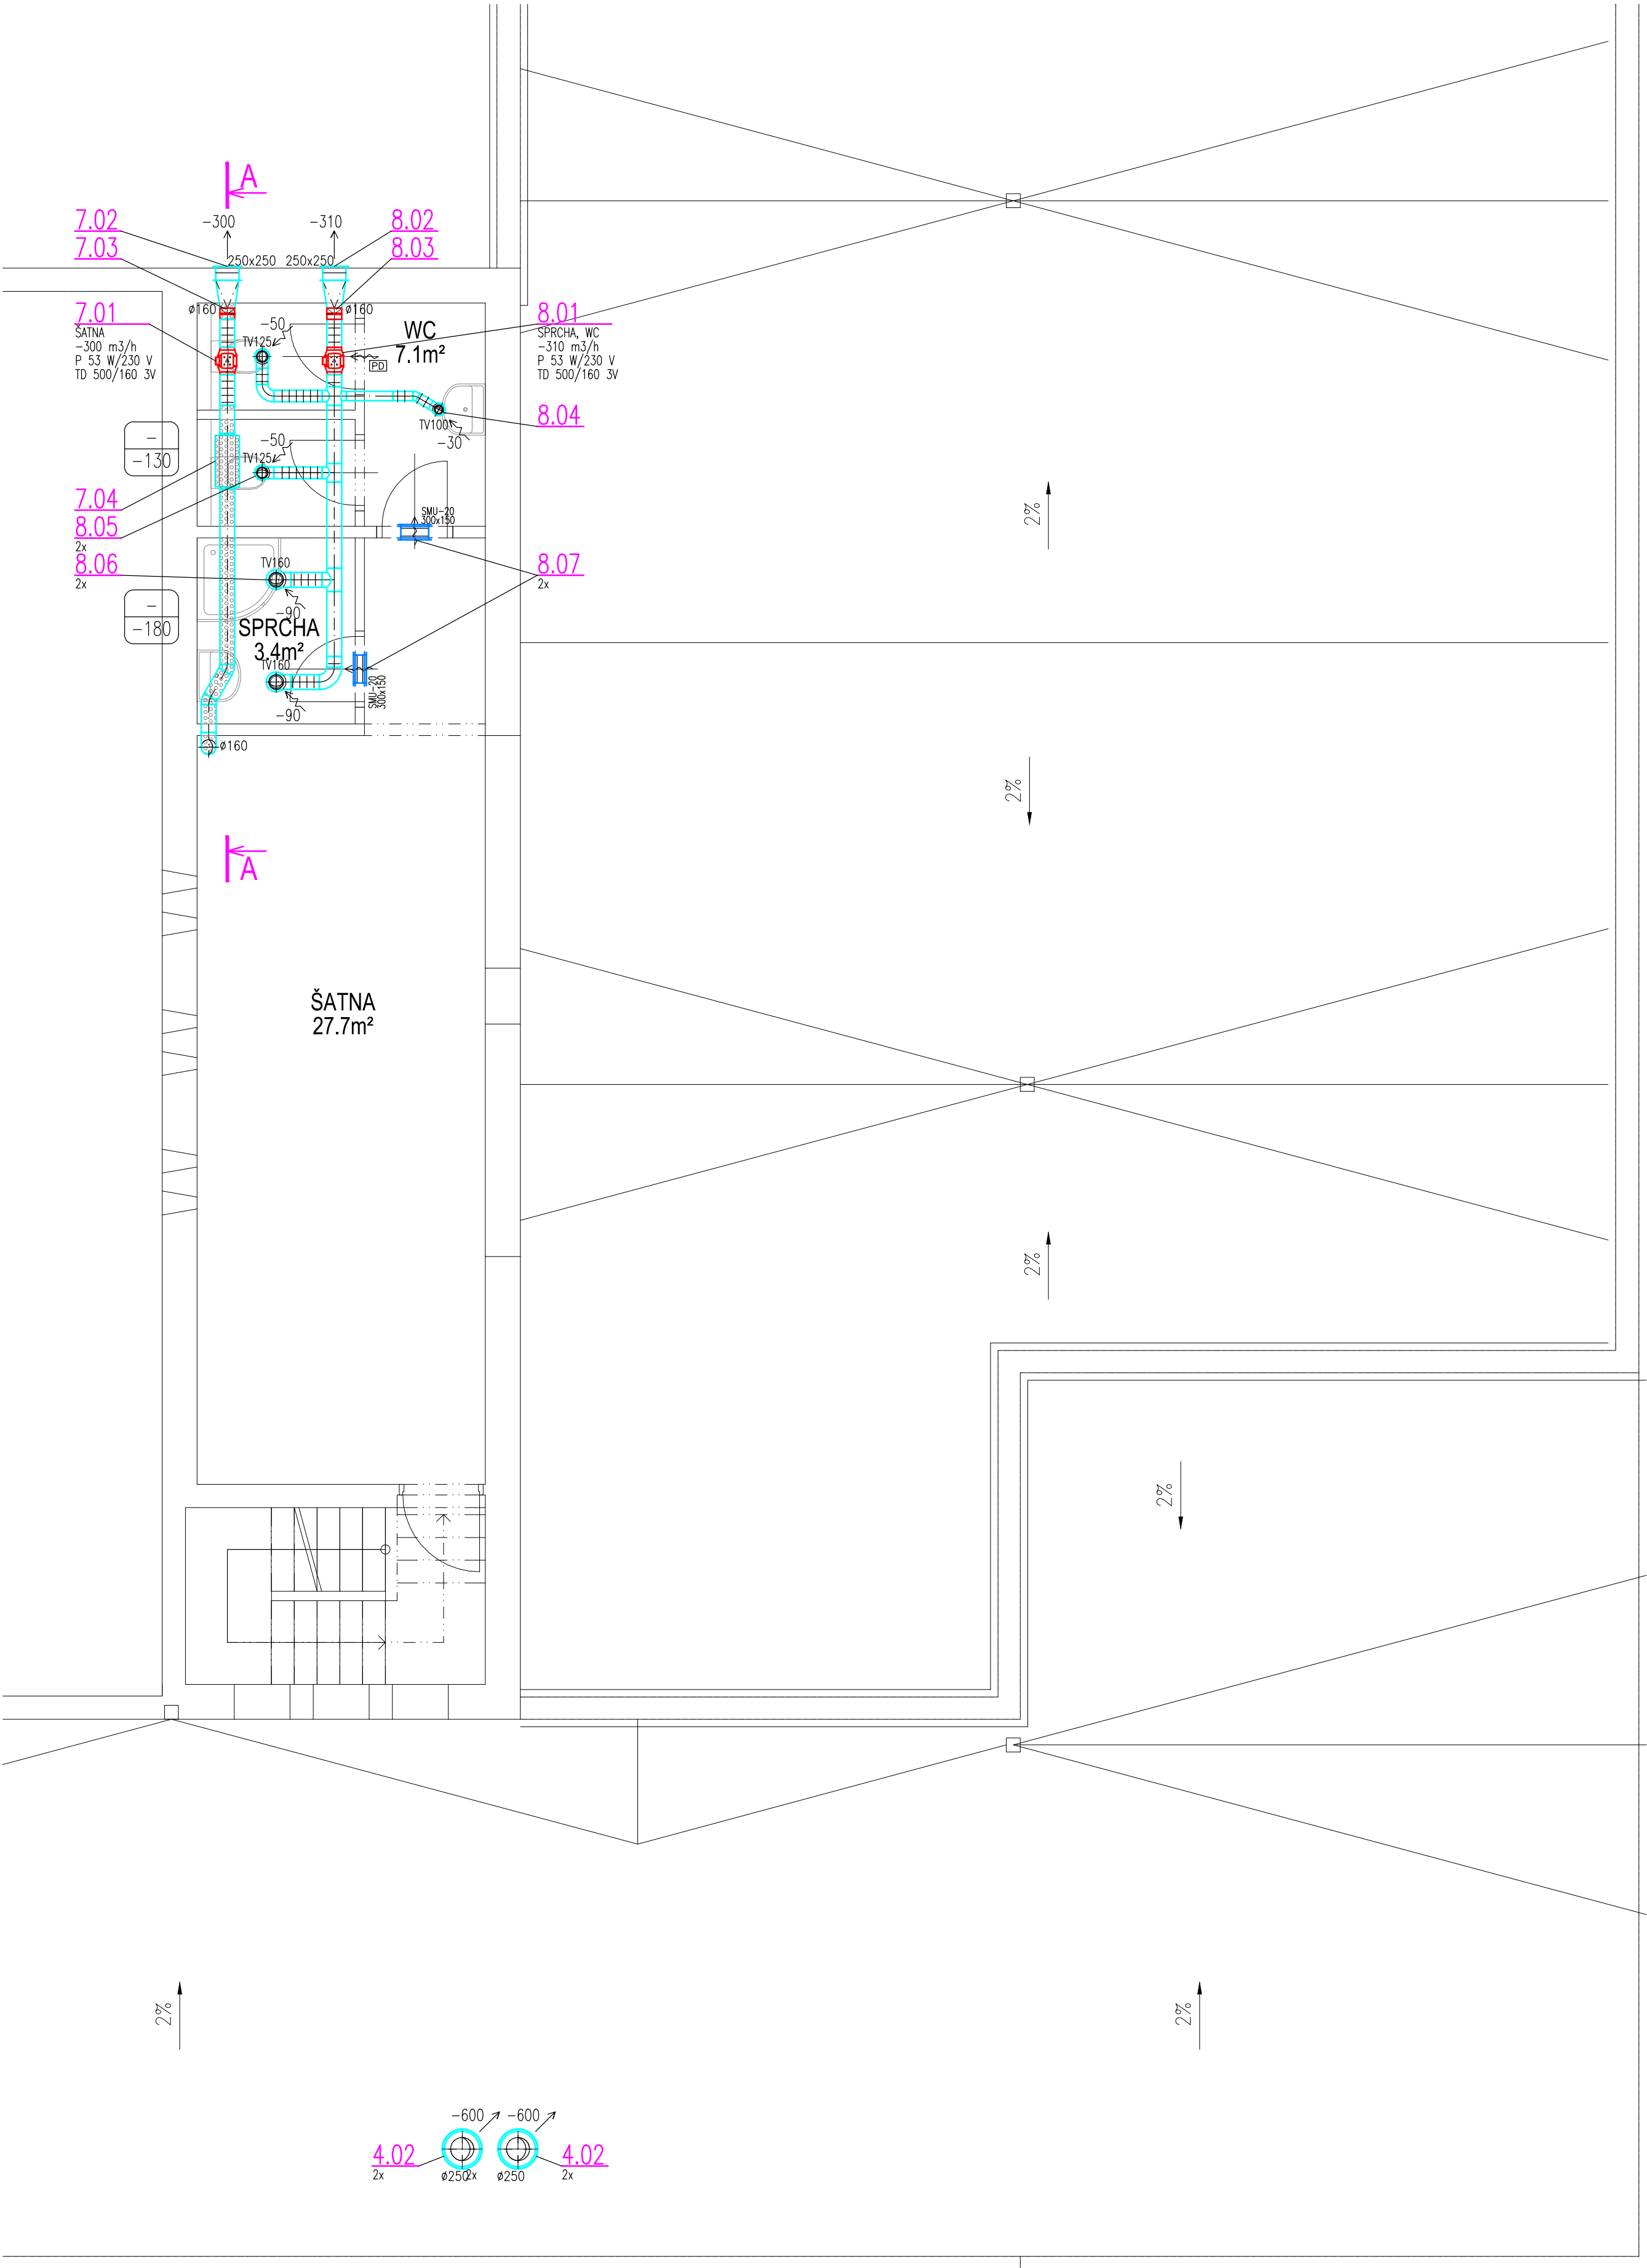

MATERIÁLY A ZAŘÍZENÍ UVEDENÉ V DOKUMENTACI JSOU POUZE SMĚRNÉ DLE NUTNÝCH STANDARDŮ PRO ZPRACOVÁNÍ VÝKAZU VÝMĚR. MATERIÁLY A VÝROBKY JE MOŽNÉ ZAMĚNIT PŘI ZACHOVÁNÍ SHODNÝCH PARAMETRŮ A FUNKCE.

revize	popis	datum	vypracoval

	HIP: projectstudio8 Pod Věsmi svatými 4 Plzeň 301 64		Kontroloval: Ing.Marcel Souček	Vypracoval: Ing.Vladimír Černý <i>Tamir</i>	 M&C AIR Ing. Vladimír Černý projekce vzduchotechniky
	investor: Střední odborné učiliště elektrotechnické, Vejprnická 56, 318 00 Plzeň				
stavba: SOU elektrotechnické Plzeň Společenský sál - II. Etapa - PD Plzeň - Skvrňany, parc. č. 2204/6, 2204/2, 2204/32					Hájkova 969, Starý Pízenec, 332 02 tel.: 733 573 578 cerny@mc-air.cz
část:	D.1.4.b Vzduchotechnika			č.zakázky: MC-18139	datum: 12/2018 č.paré:
obsah:	PŮDORYS 2.NP, ŘEZ			označení: 03	stupeň: DPS měřítka: M 1:50