2.NP + STŘECHA

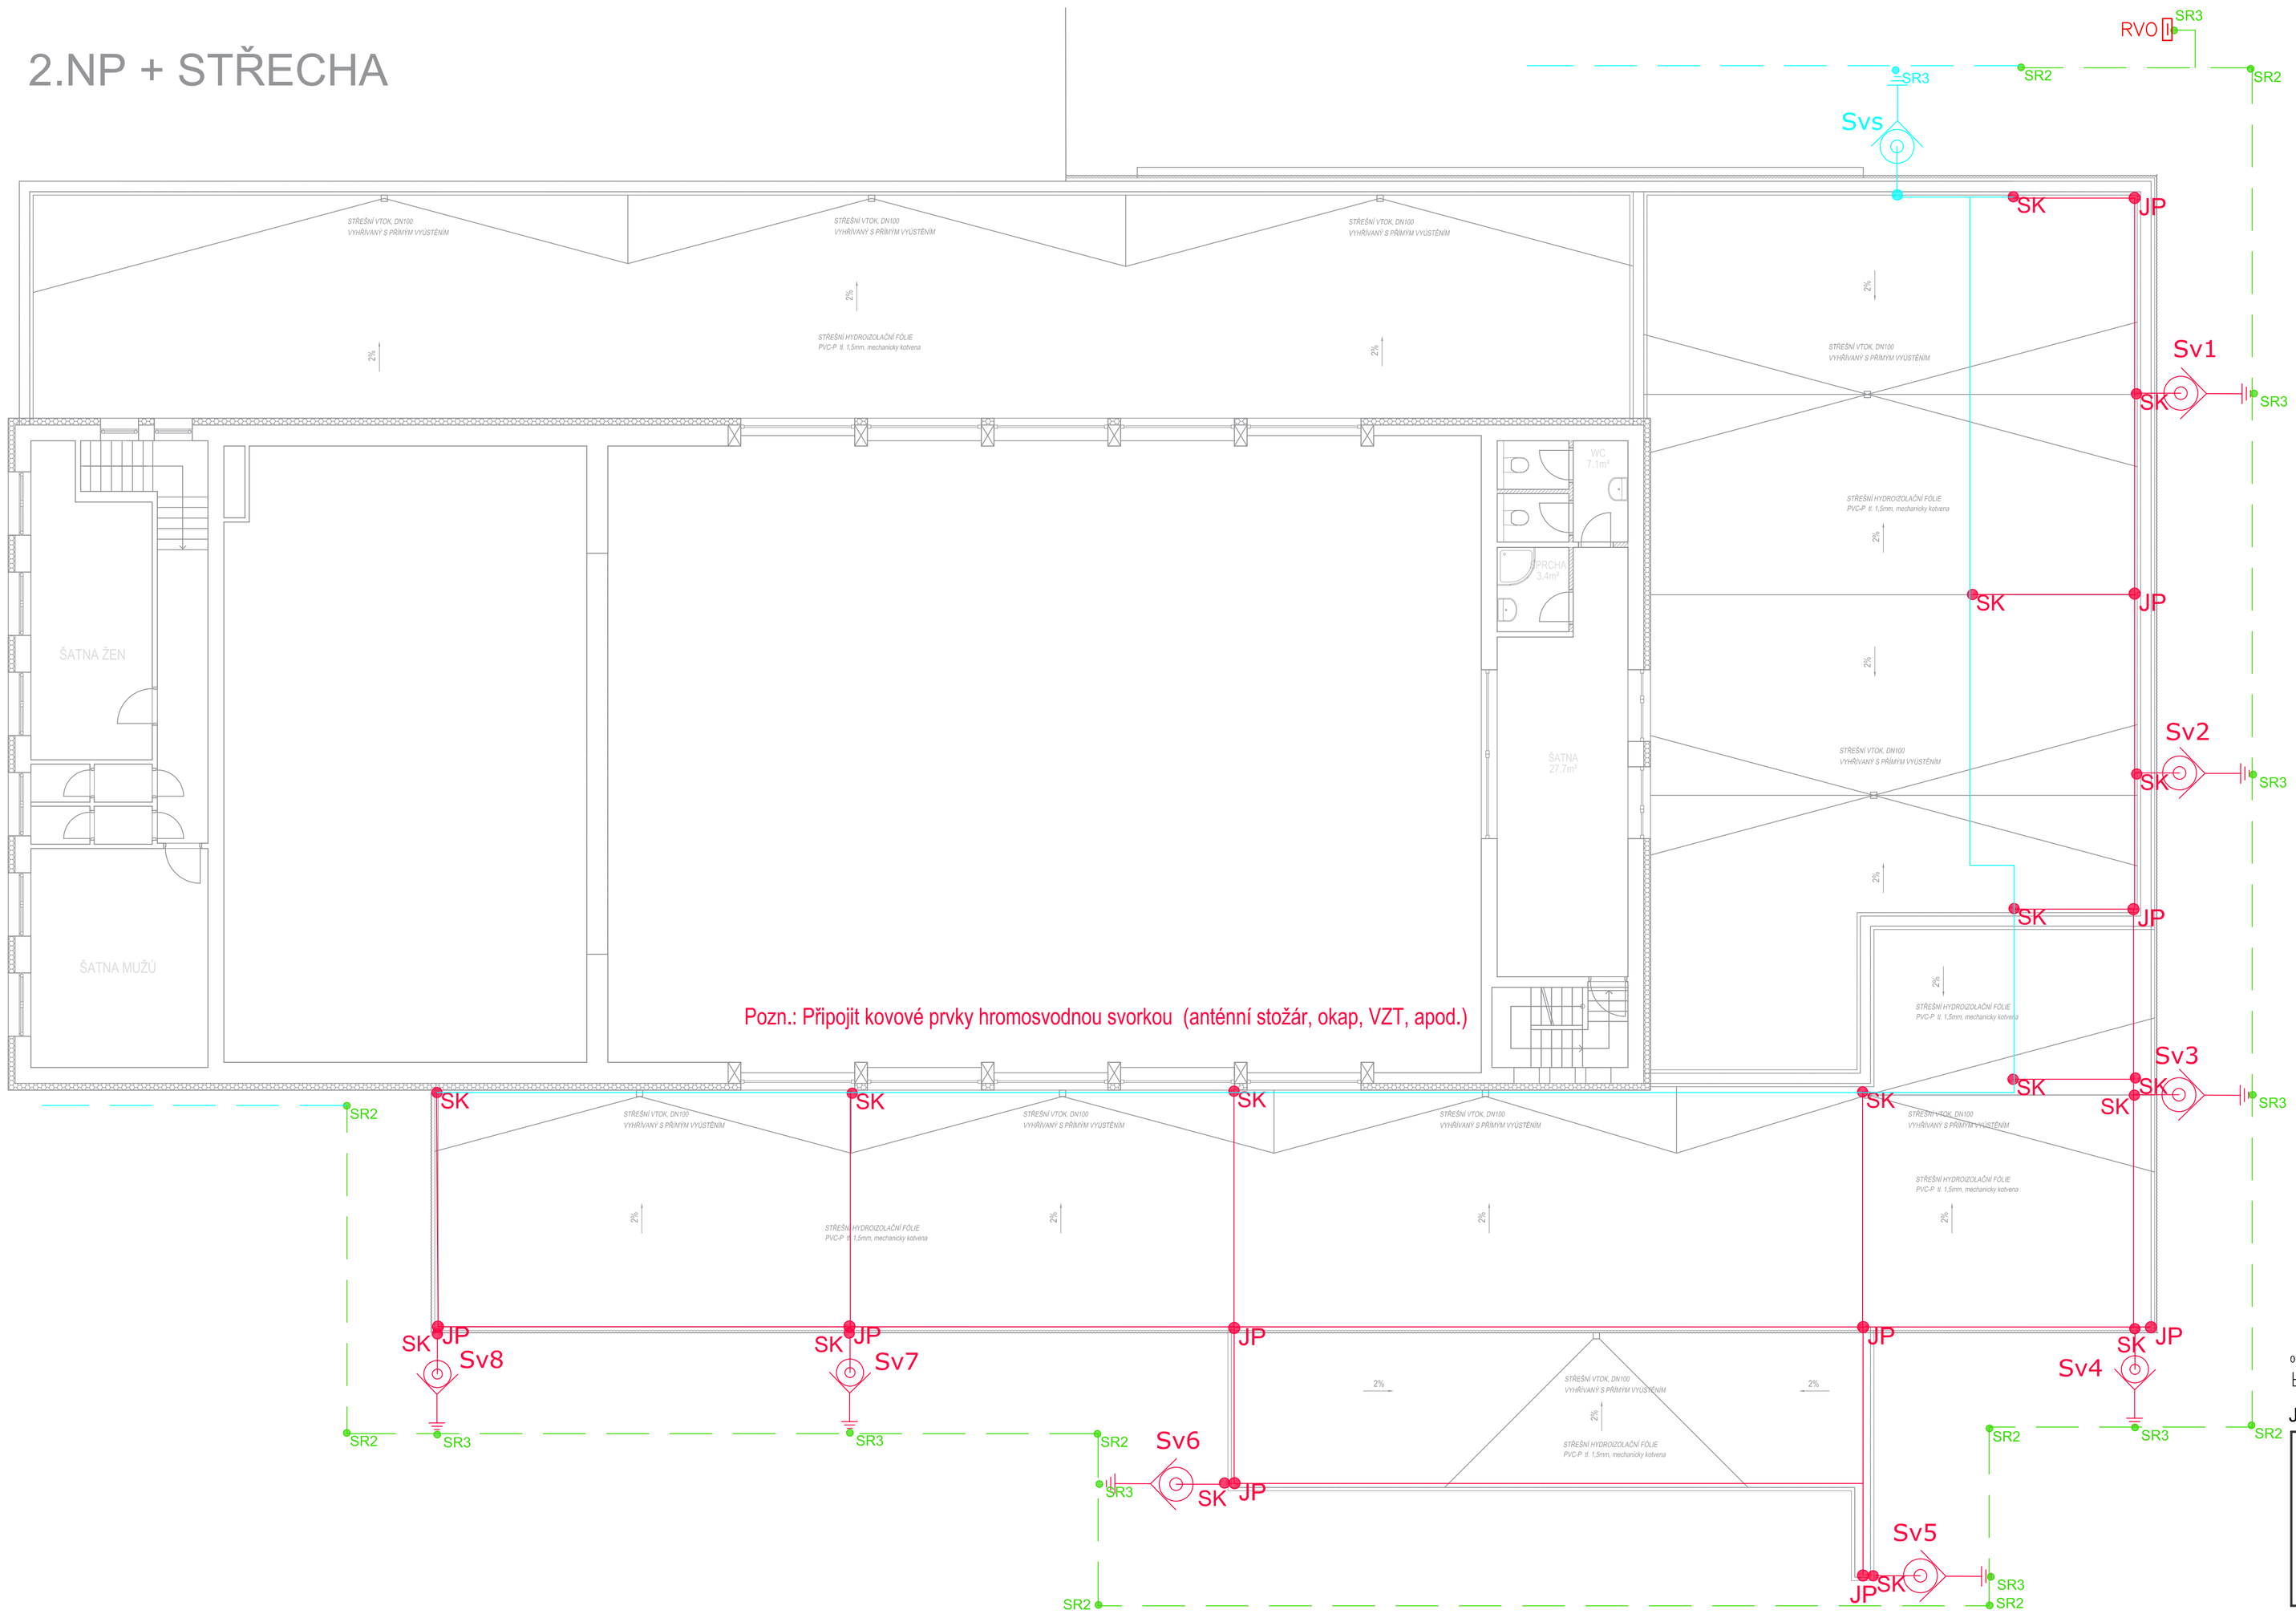

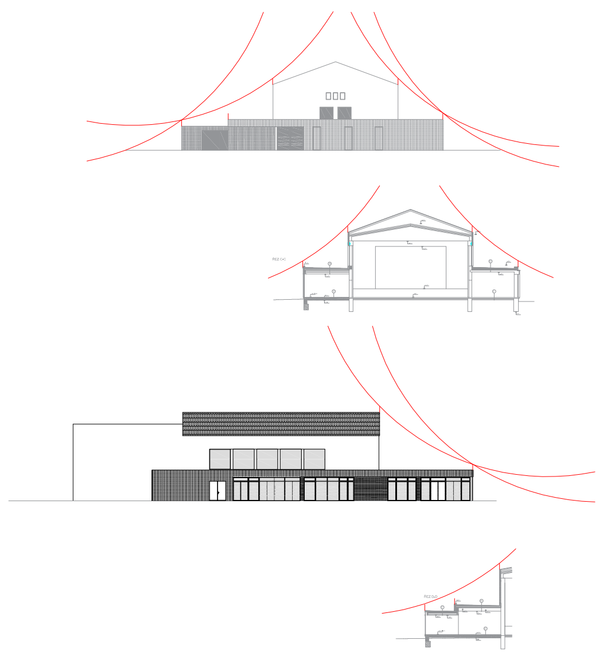

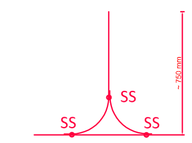

Detail pomocného jímače (JP)

LEGENDA:

- Stávající LPS vedení
- Jímací vedení provedené drátem AlMgSi 8
- Sv6 — Svod jímací soustavy, sestává z drátu FeZn 8, podpěr do stěny, ochranného úhelníku vč. podpěr zkušební svorky a drátu FeZn10 pro připojení k zemnící soustavě – mezi zkušební a SR3 svorkou
- JR2,0 — Jímací tyč FeZn, délka tyče odpovídá číselnému označení
- SK — Svorka hromosvodová dle popisu: SU – univerzální ST – na potrubí, SJ – k jímací tyči, SK – křížová SO – okapová, SS – spojovací
- JP — Jímač pomocný, proveden z drátu FeZn 8 s SS svorek dle detailního výkresu výška min. 750mm
- Zemnící vedení páskem FeZn 30/4 uloženým v zemi
- SRx — Svorka SR3 – spojení pásek/drát, SR2 – pásek/pásek

0 1 2 3 4 5 6 7 8 9 10m

JÍMACÍ SOUSTAVA DLE ČSN EN 62 305 ED.2

IMONT
SPOL. S R.O.
PERLOVÁ 14
301 14 PLZEŇ
TEL. 377226943

PROJEKTANT	PAVEL STEIDL		OBV.ÚŘAD	
ODP.PROJEKTANT	BLÁHA PAVEL		OKRES	
ZAKÁZKA: Rekonstrukce víceúčelového sálu - Vejprnická			ZMĚNA	ČÍSLO VÝKRESU
			ROZMĚR 10xA4	
OBSAH: D.1.4.d Elektroinstalace Jímací Soustava			STUPEŇ DPS	E03
			DATUM 1/2019	
			MĚŘÍTKO	
			ARCHIVNÍ ČÍSLO	
OBJEDNATEL: Projectstudio8 s.r.o., Pod Všemi Svatými 4, 301 64 Plzeň			POČET LISTŮ: 1	LIST: 1