



PODELNY PROFIL SO 130 KOMUNIKACE M 1:1000/100
Rozsah: km 1.84961 – km 2.59699

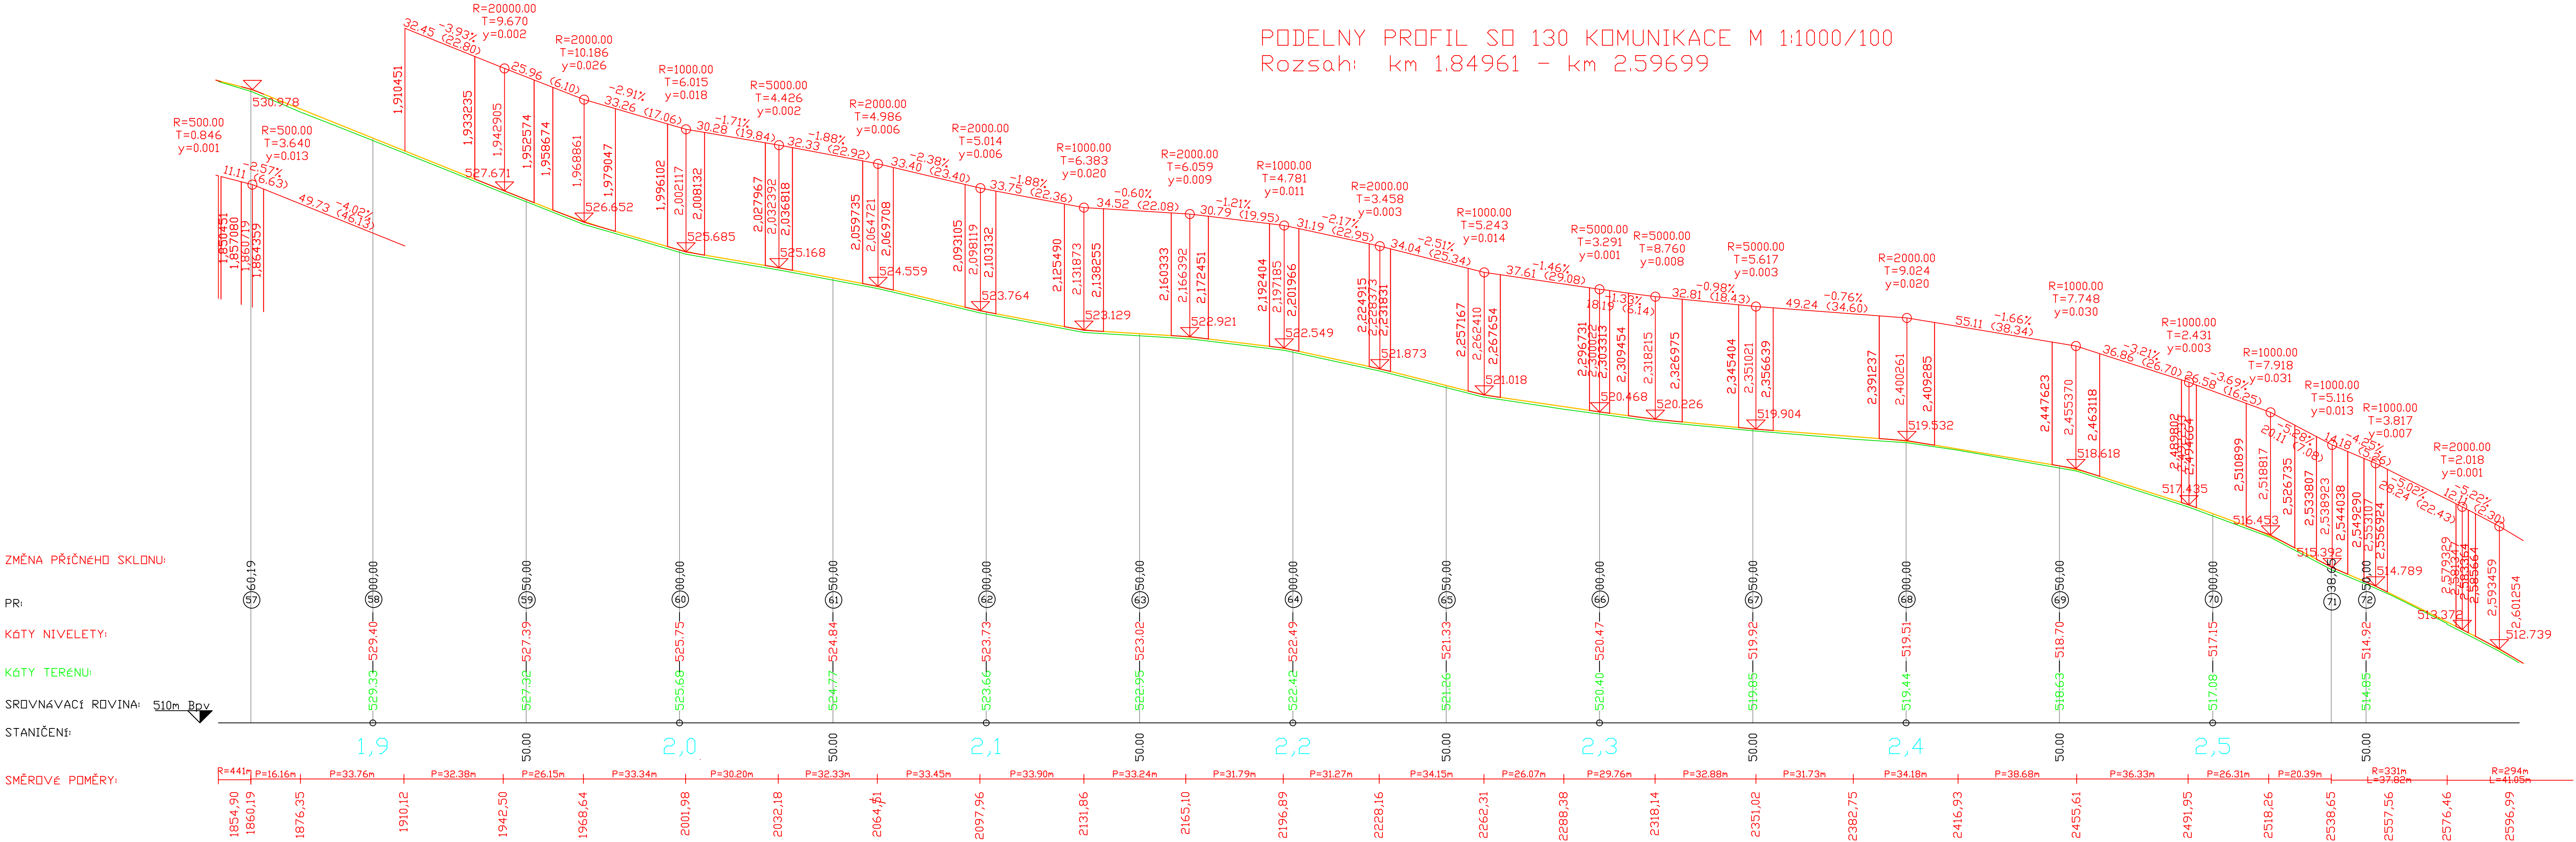

 BOULA IPK s.r.o. inženýrská projektová kancelář - dopravní stavby Goldscheiderova 2925/3, 301 00 Plzeň, tel. 377 421 190, www.boula.cz, IČ 280 35 461			
Hlavní projektant	Vypracoval	Kontroloval	Místo HKDZOLUPY-KOKAŠICE, Plzeňský kraj
Likor Boula	Ing.Martina Pavlíková	Likor Boula	Druh dokument
			PDPS
Investor			Číslo zakázky
SUSPK, p.o., Koterovská 462/162, 326 00 Plzeň			0919
Datum			07/2019
Stavba			Měřítko
II/202 HORNÍ KOZOLUPY - KOKAŠICE, OPRAVA			1:1000/100
Název výkresu			objekt
PODÉLNÝ PROFIL SO 130 KOMUNIKACE			č.přílohy
			č.paré
			B. 1.2.2.3