


HOLUBÍN

1 : 1000

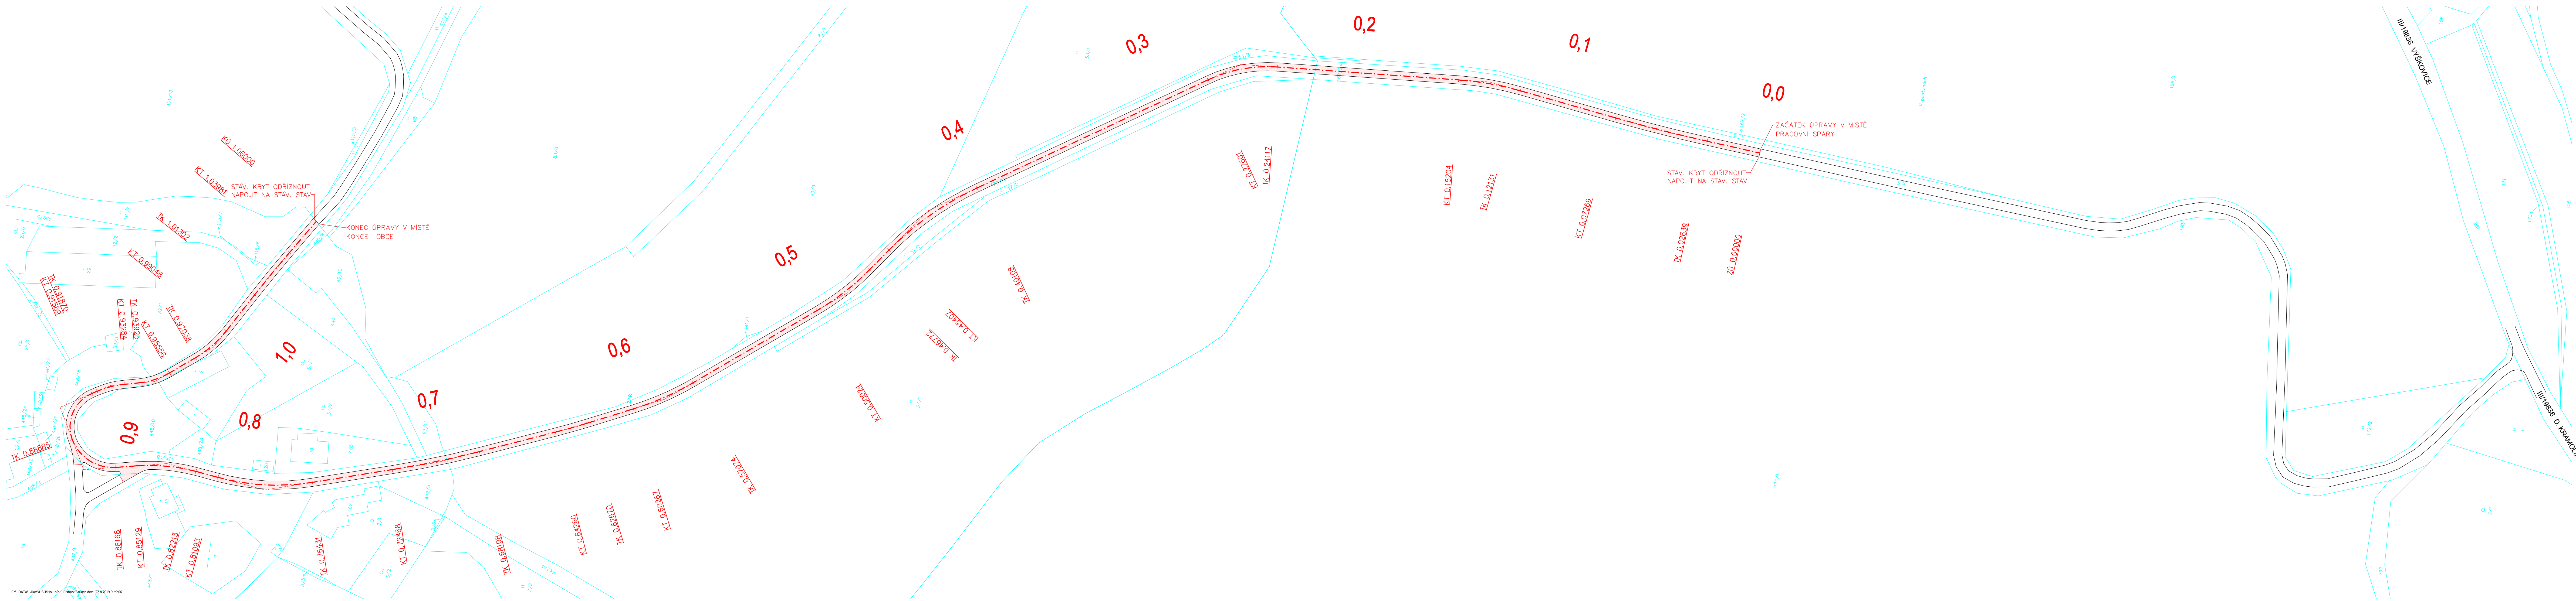


LEGENDA:

OPRAVA KRYTU

VLASTNICKÉ HRANICE

POZNÁMKA:

SOUČÁSTÍ STAVBY JE I ÚPRAVA VŠECH NAVAZUJÍCÍCH SJEZDŮ A ROZJEZDŮ KŘÍŽOVATEK.

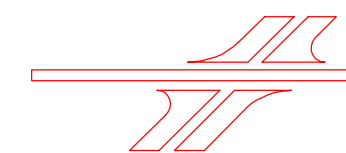

PROJEKCE DOPRAVNÍCH STAVEB

PROJEKČNÍ KANCELÁŘ ROJT
Vodní 27, 344 01 Domažlice
tel. 379 724 945 e-mail: rojt@telecom.cz

VED. PROJEKTANT	ZODP. PROJEKTANT	VÝPRACOVAL	KRESLIL	
	Ing. Rojt			
KRAJ	Píseňský	MÍSTO	Holubín, Pístov	FORMÁT
OBJEDNATEL	Správa a údržba silnic Píseňského kraje, Koterovská 162, Píeň			8 x A4
III/2302, III/2303 A III/19837 HOLUBÍN, PÍSTOV - OPRAVA				DATUM
				VIII/2019
				ÚČEL
				DPS
				ČÍSLO ZAKÁZKY
				MEŘÍTKO
SITUACE - SIL. III/2302 A III/2303				1 : 1000
				