


PÍSTOV  
1 : 1000

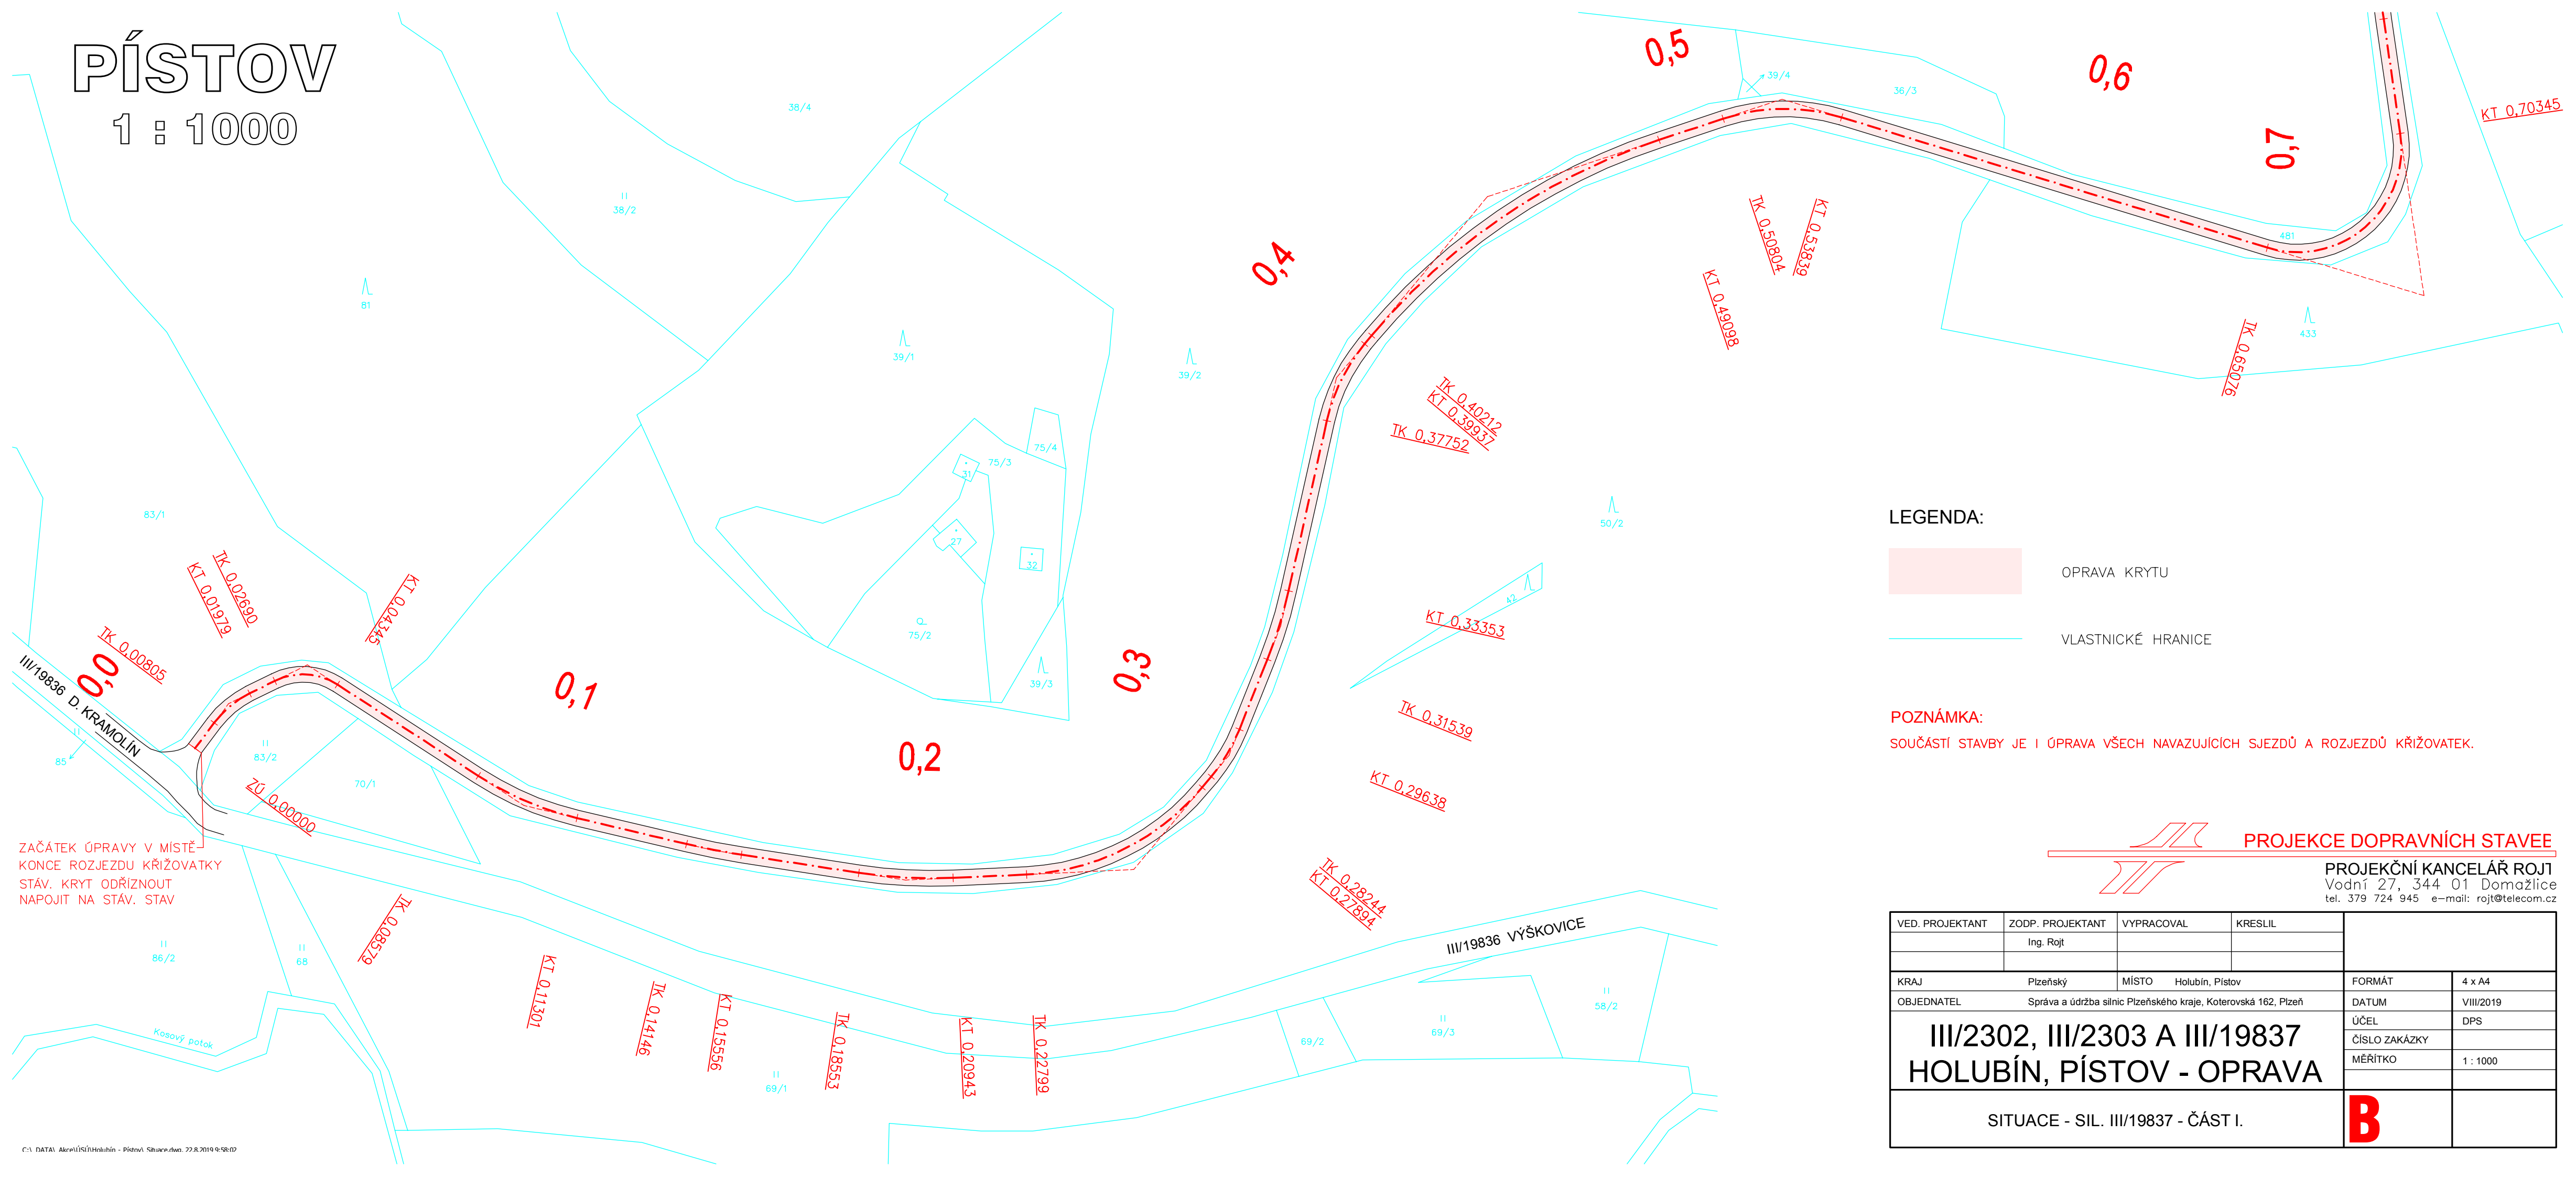

LEGENDA:

- OPRAVA KRYTU
- VLASTNICKÉ HRANICE

POZNÁMKA:

SOUČASTÍ STAVBY JE I ÚPRAVA VŠECH NAVAZUJÍCÍCH SJEZDŮ A ROZJEZDŮ KŘIŽOVATEK.

PROJEKCE DOPRAVNÍCH STAVEB

PROJEKČNÍ KANCELÁŘ ROJT  
Vodní 27, 344 01 Domažlice  
tel. 379 724 945 e-mail: rojt@telecom.cz

VED. PROJEKTANT	ZODP. PROJEKTANT	VYPRACOVAL	KRESLIL		
	Ing. Rojt				
KRAJ	Plzeňský	MÍSTO	Holubín, Píšťov	FORMÁT	4 x A4
OBJEDNATEL	Správa a údržba silnic Plzeňského kraje, Koterovská 162, Plzeň			DATUM	VIII/2019
III/2302, III/2303 A III/19837 HOLUBÍN, PÍŠTOV - OPRAVA				ÚČEL	DPS
				ČÍSLO ZAKÁZKY	
				MĚŘITKO	1 : 1000
SITUACE - SIL. III/19837 - ČÁST I.				<div>B</div>	