
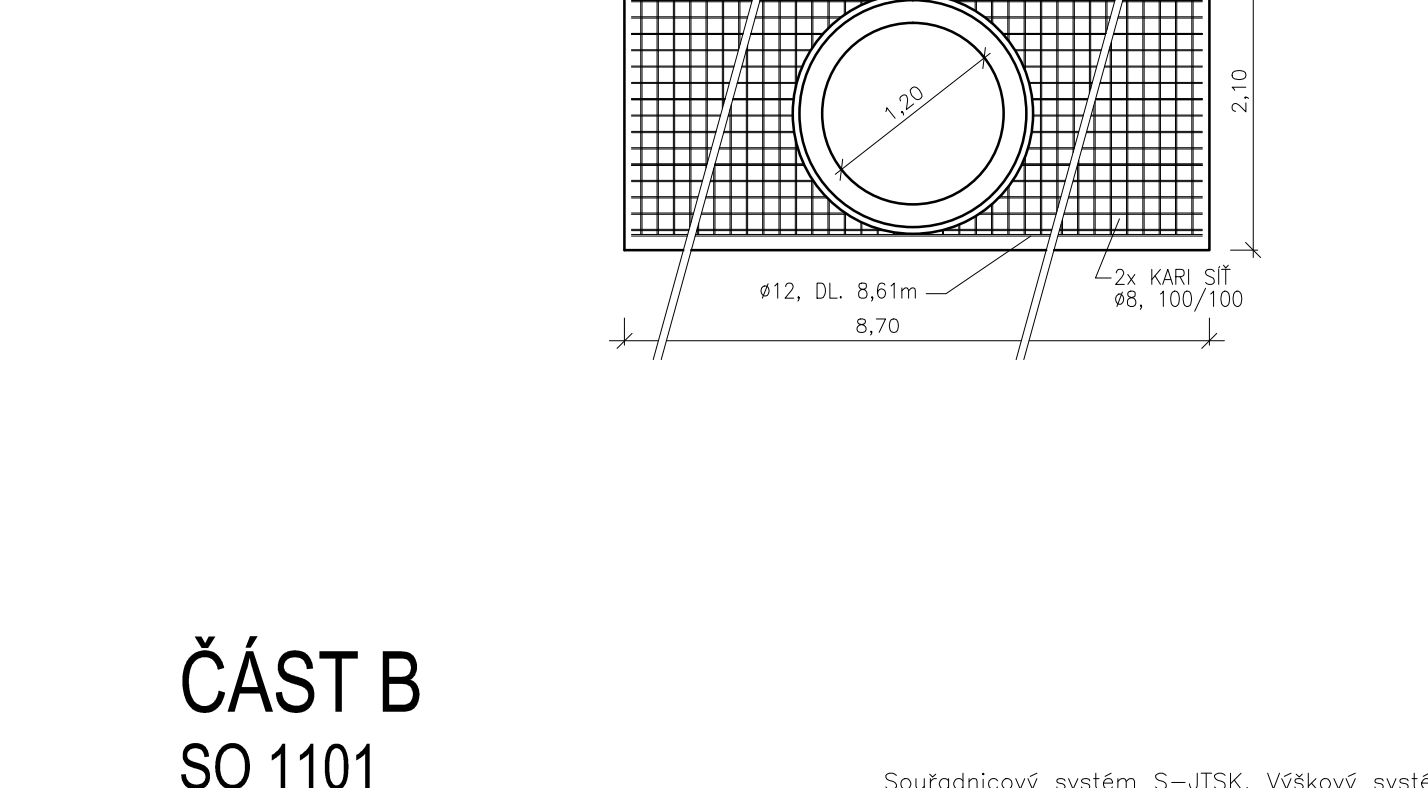
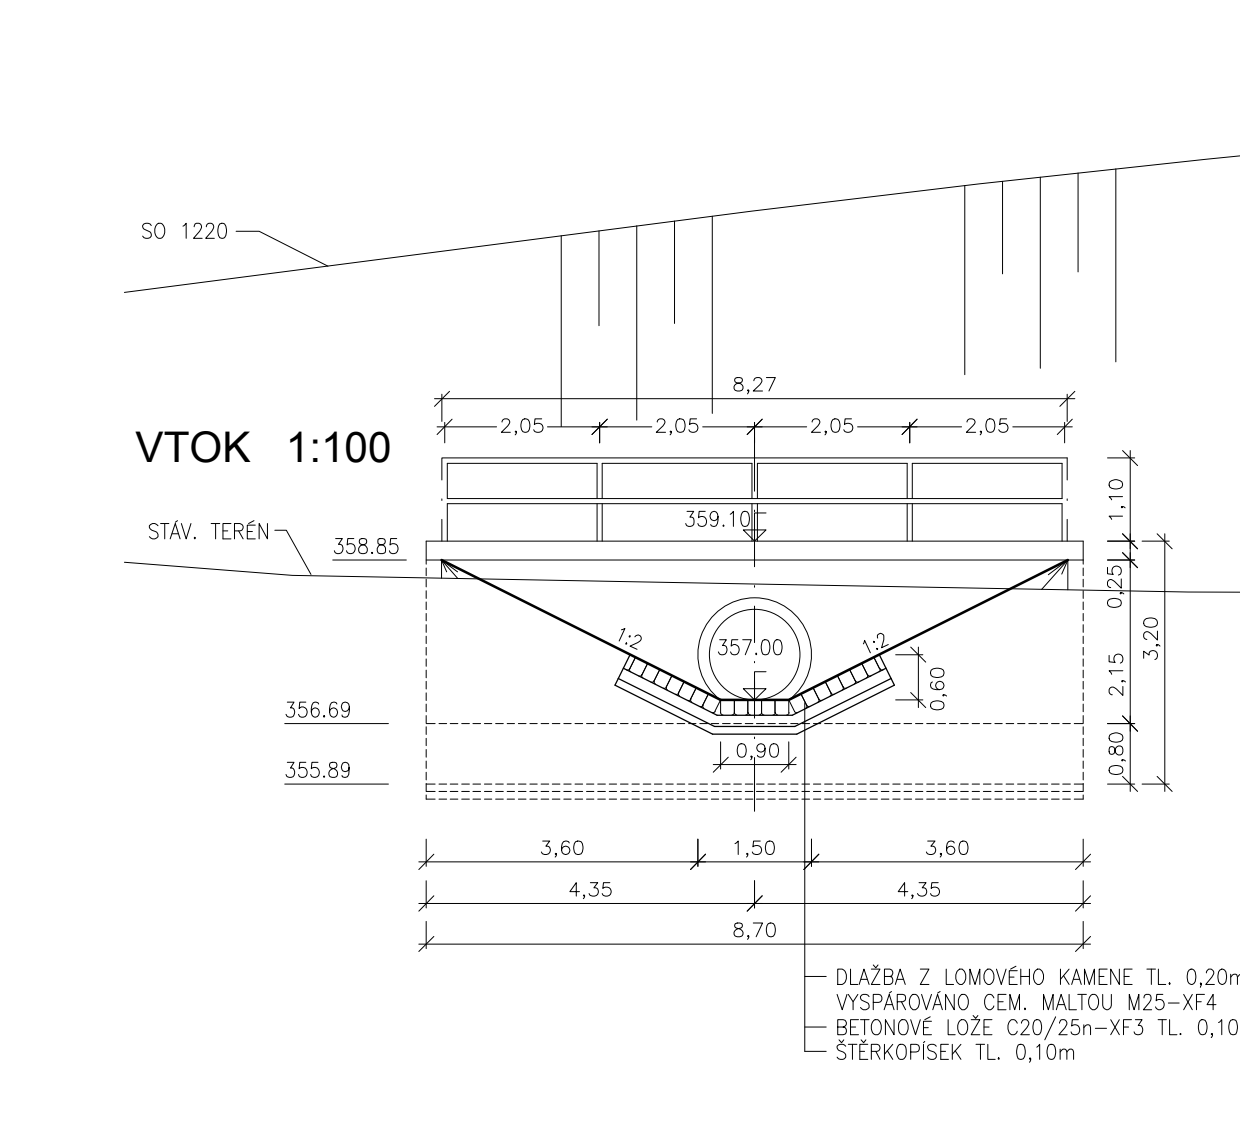
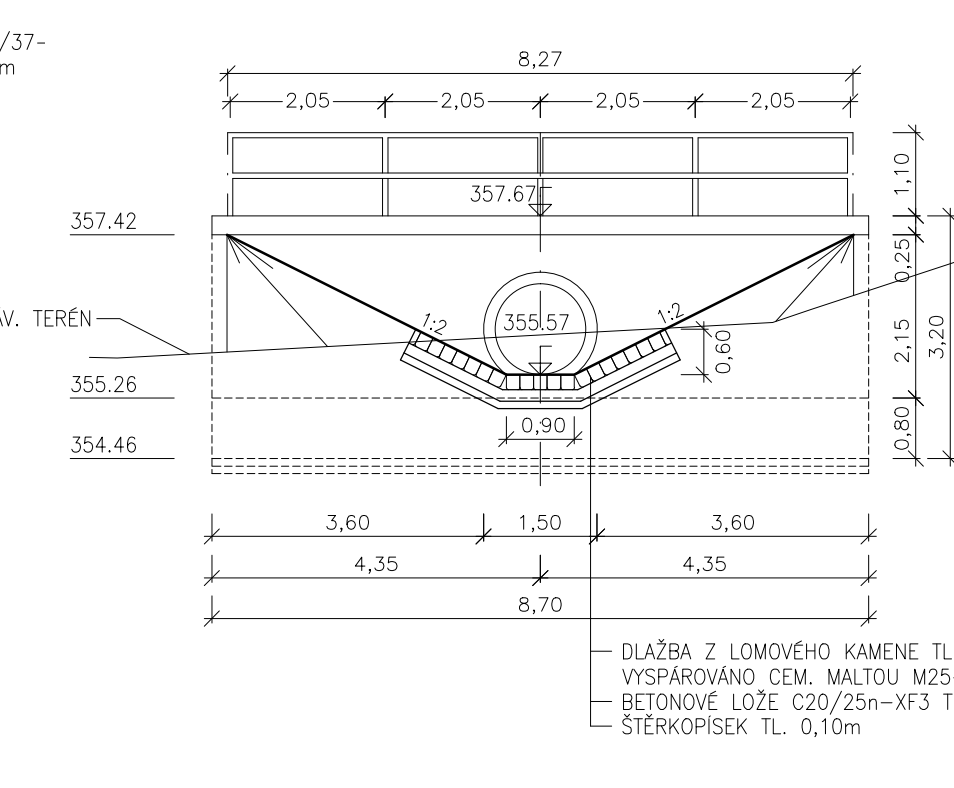
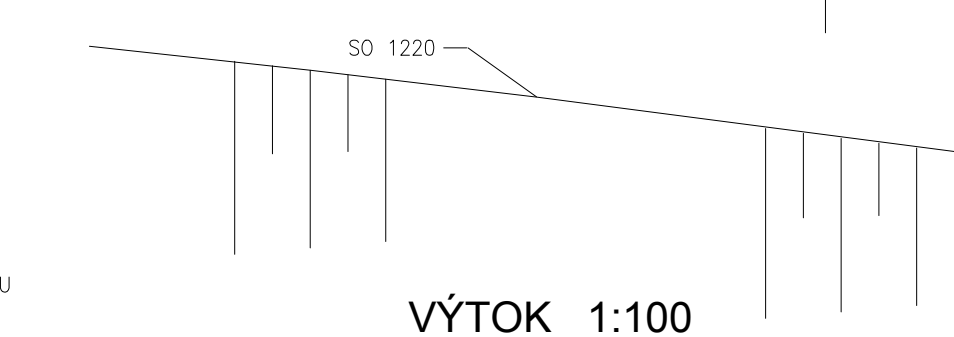
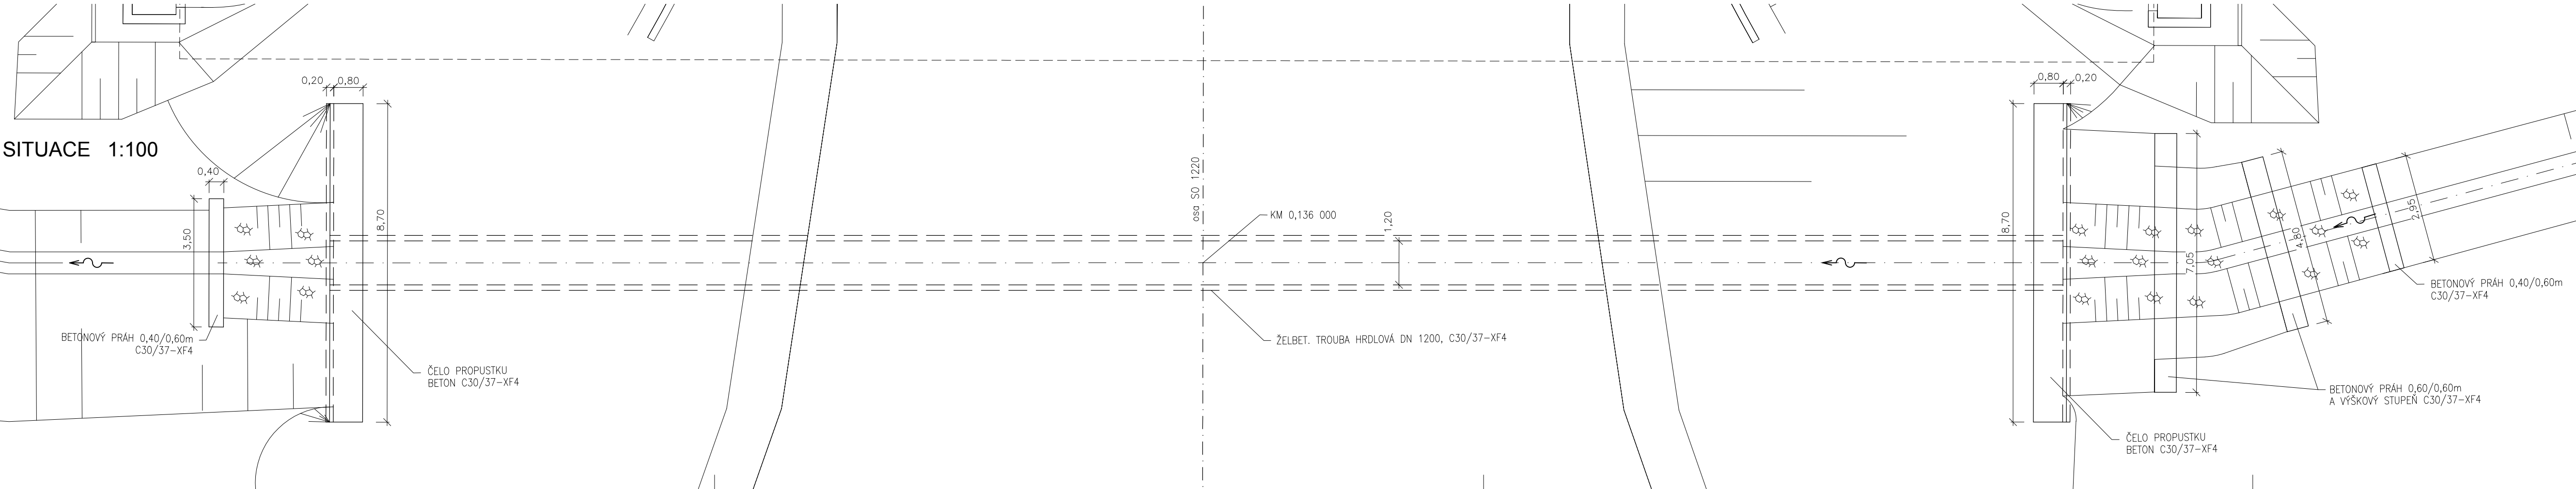


SO 1101
VÝKRES PROPUSTKU KM 4,322

PODÉLNÝ ŘEZ 1:100

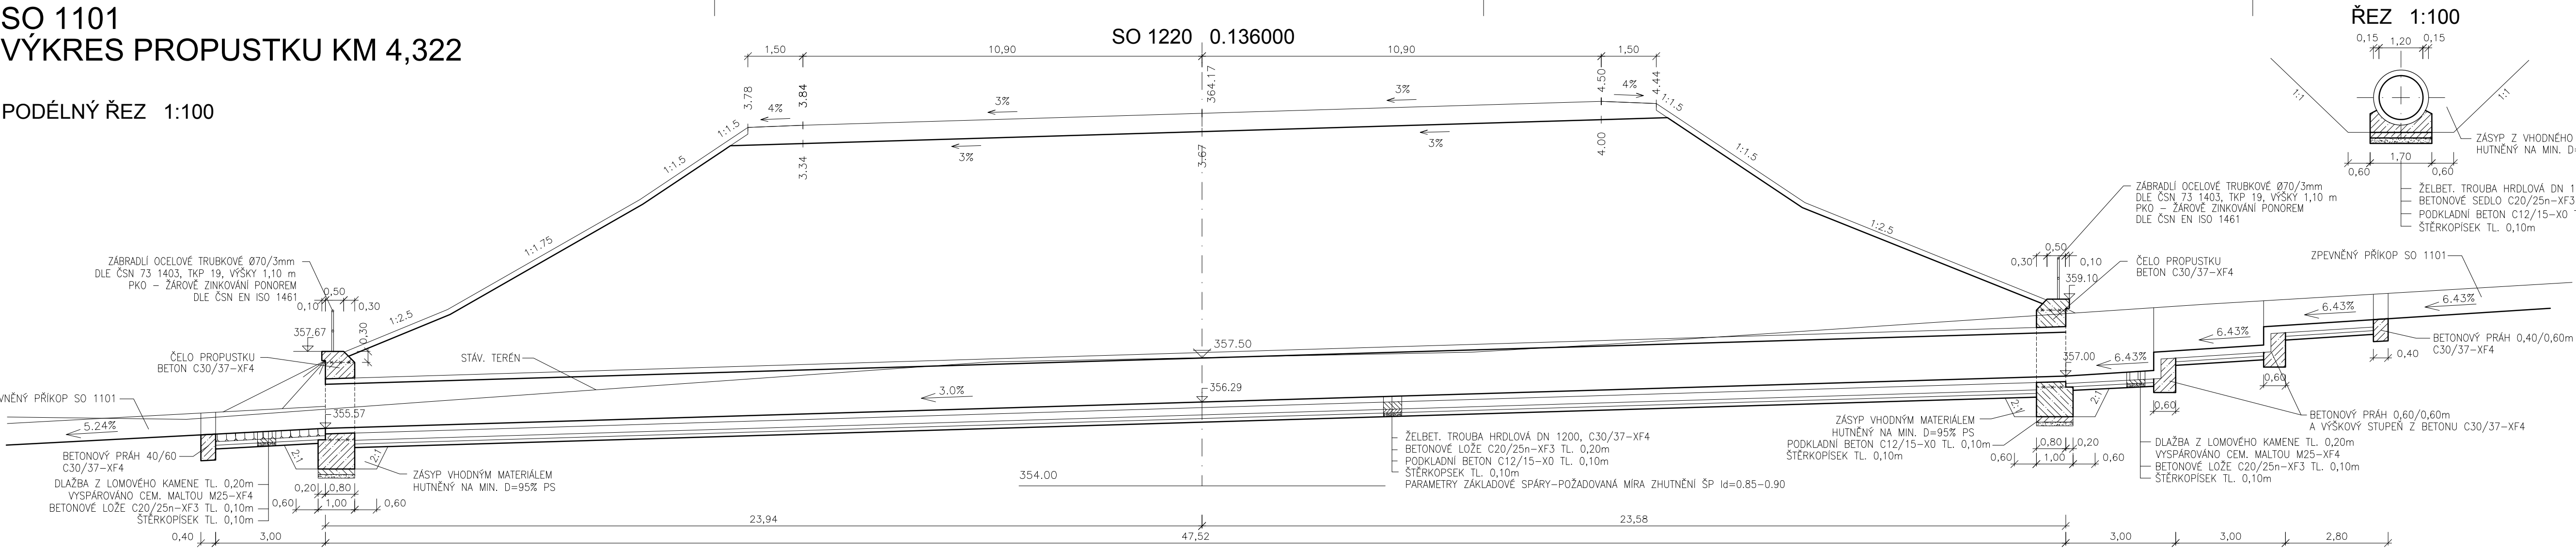

ČÁST B
SO 1101

PRAGOPROJEKT, a.s., K Ryšánci 166B/16, 147 54 Praha 4, IČ: 45272387, www.pragoprojekt.cz, datová schránka: 4kfr54		Zpracovatelský útvar: Atelier Praha I – K Ryšánci 166B/16, 147 54 Praha 4, Tel.: 226 066 111, E-mail: mailbox@pragoprojekt.cz		Ing. Petr MAREK Ing. Zbyněk KARÁSEK	
Ing. Petr MAREK Ing. Zbyněk KARÁSEK		Ing. Dominika URBANOVÁ Ing. Jan ZAPLETAL		Ing. Jan ZAPLETAL	
Kraj: PLZEŇSKÝ		Místo stavby: PLZEŇ		Čís. zakázky: 18 240 2	
Objednatel: ODBOR INVESTIC MAGISTRÁTU MĚSTA PLZNĚ		Akce: MĚSTSKÝ OKRUH, ÚSEK KŘIMICKÁ (CHEBSKÁ) - KARLOVARSKÁ V PLZNI MĚSTSKÝ OKRUH KM 2.5-5.8		Datum: 03.2019	
Objekt: MĚSTSKÝ OKRUH KM 2.5-5.8		Příloha: PROPUST V KM 4,322		Formát: 6xA4	
				Měřítko: 1:100	
				Stupeň: PDPS	
				Souprava: 6.1	