



SO 1102 - MĚSTSKÝ OKRUH - JIŽNÍ VĚTEV
VZOROVÉ PŘÍČNÉ ŘEZY 3
M 1:50


km 1,797 - KÚ
(mimo most a okružní křiž.)
kat.: MS2k -/8/50
zářez v oblouku

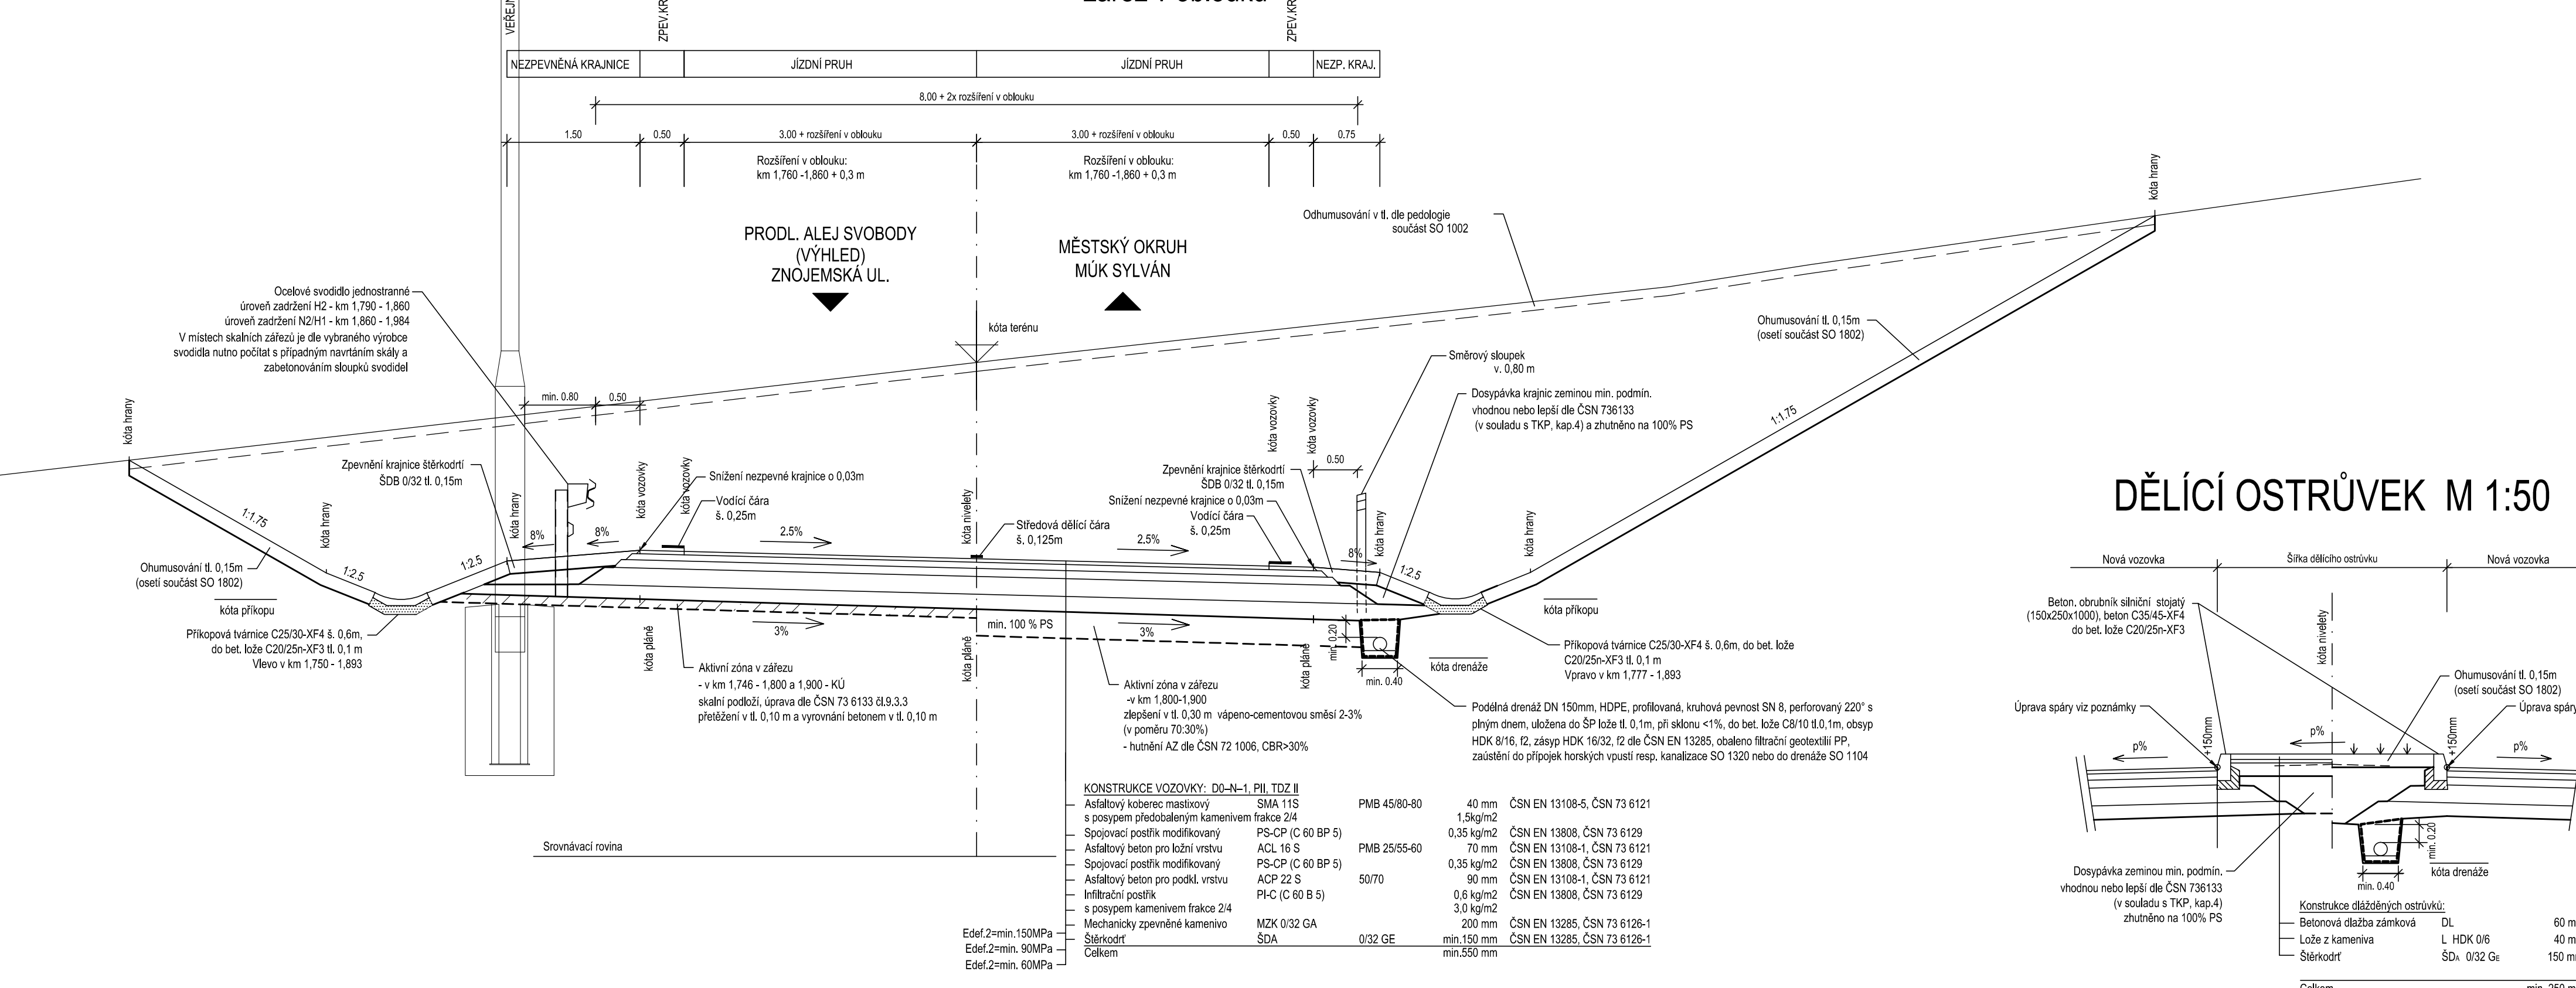


DĚLÍČÍ OSTRŮVEK M 1:50

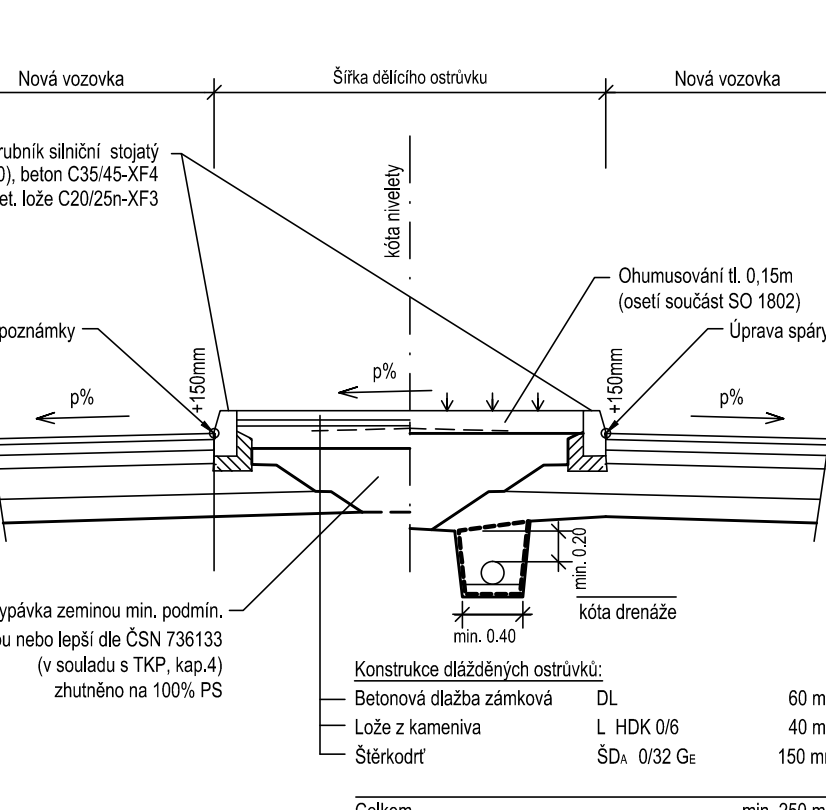

VZOROVÝ PŘÍČNÝ ŘEZ OKRUŽNÍ KŘÍŽOVATKOU
(v km 1,765 a v KÚ)

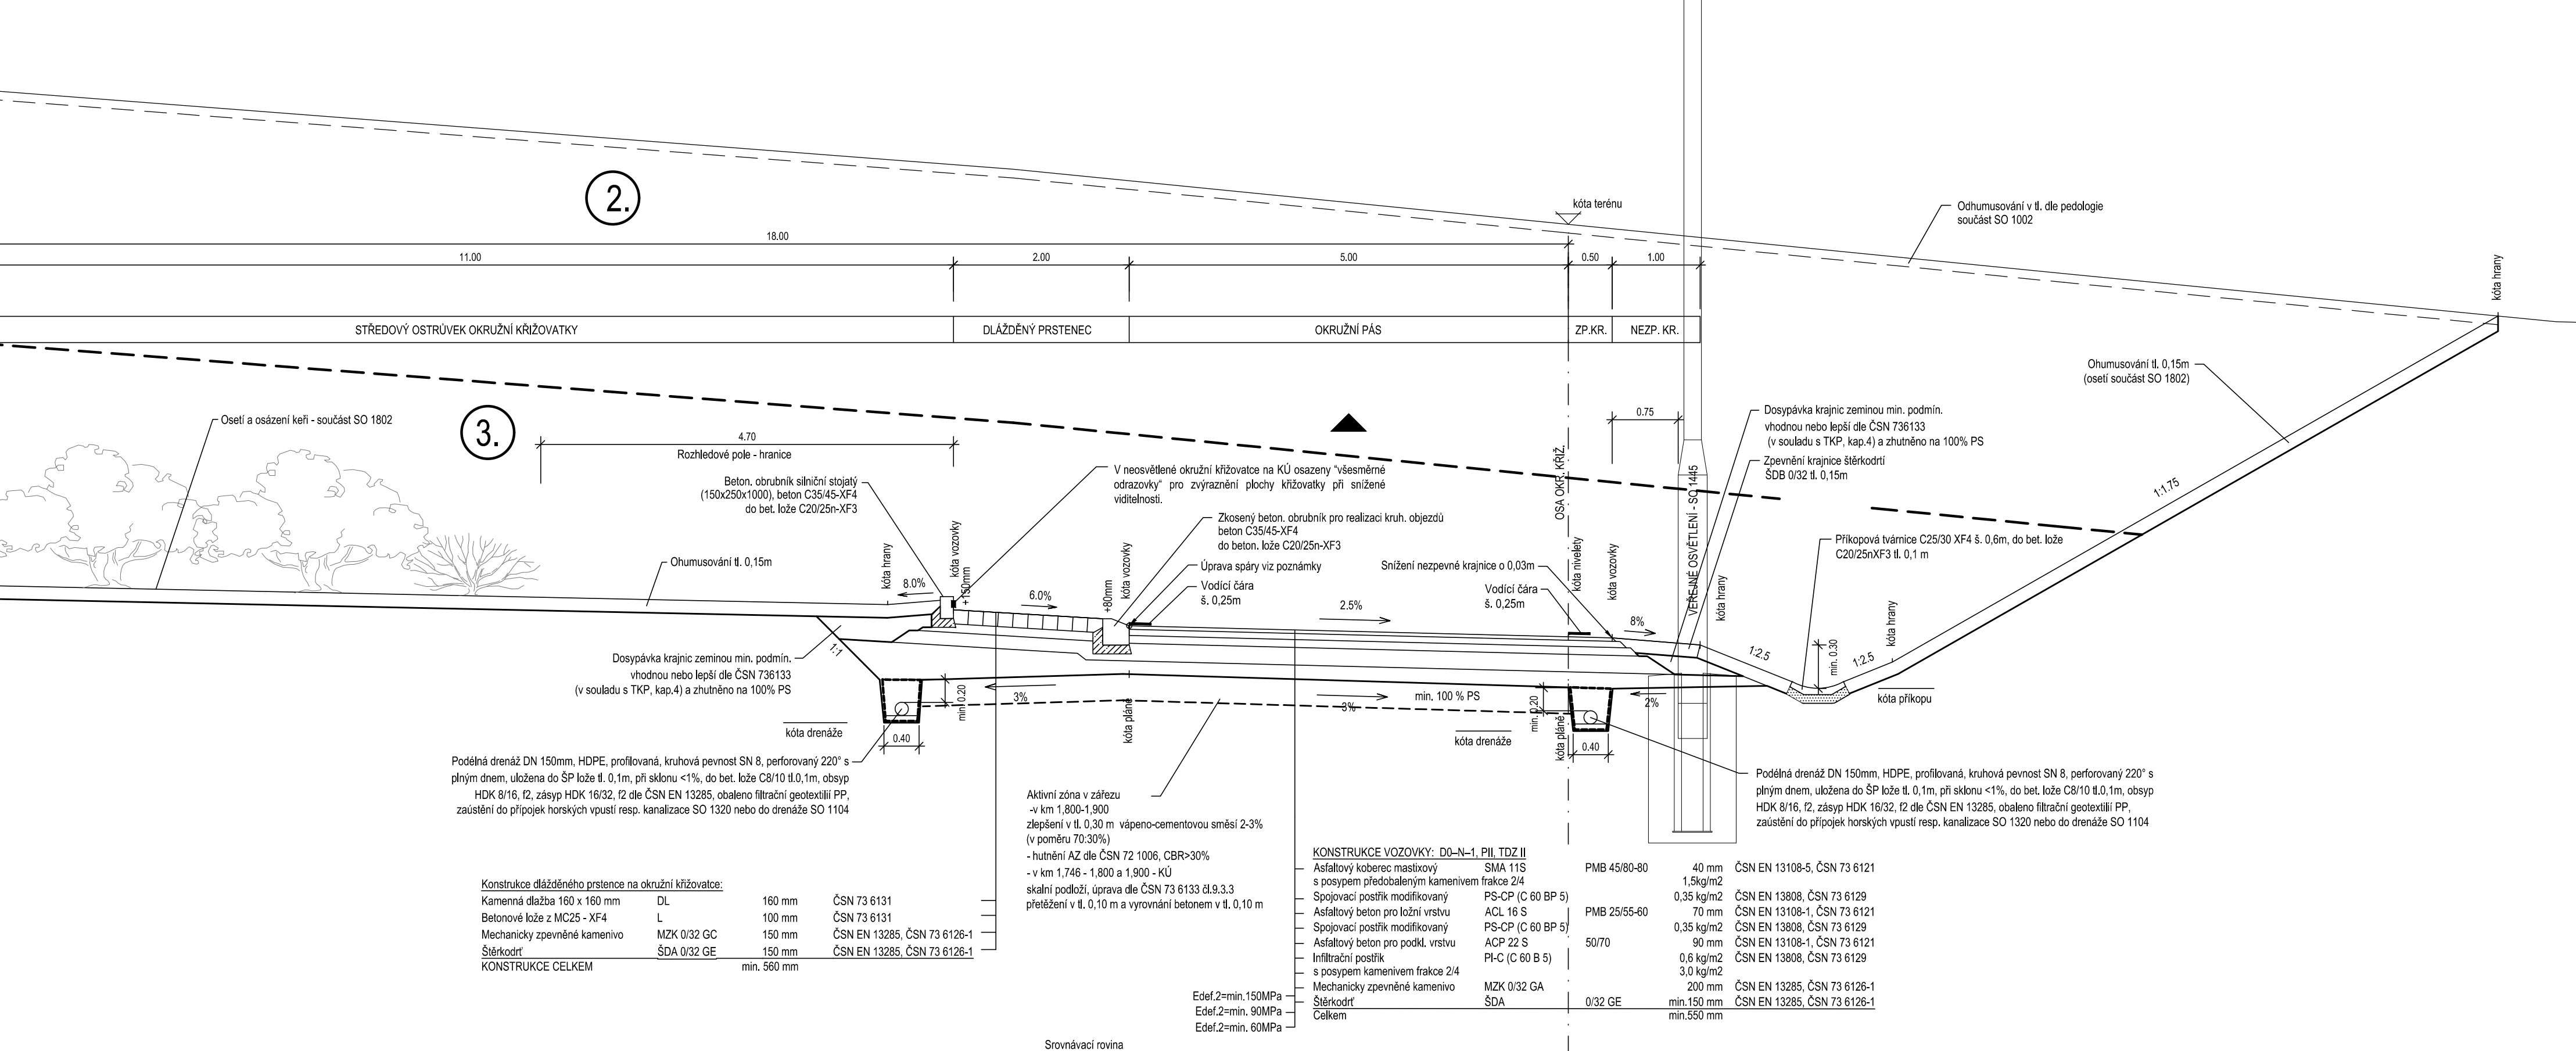

ODLAŽDĚNÍ HORSKÉ VPUSTI M1:50

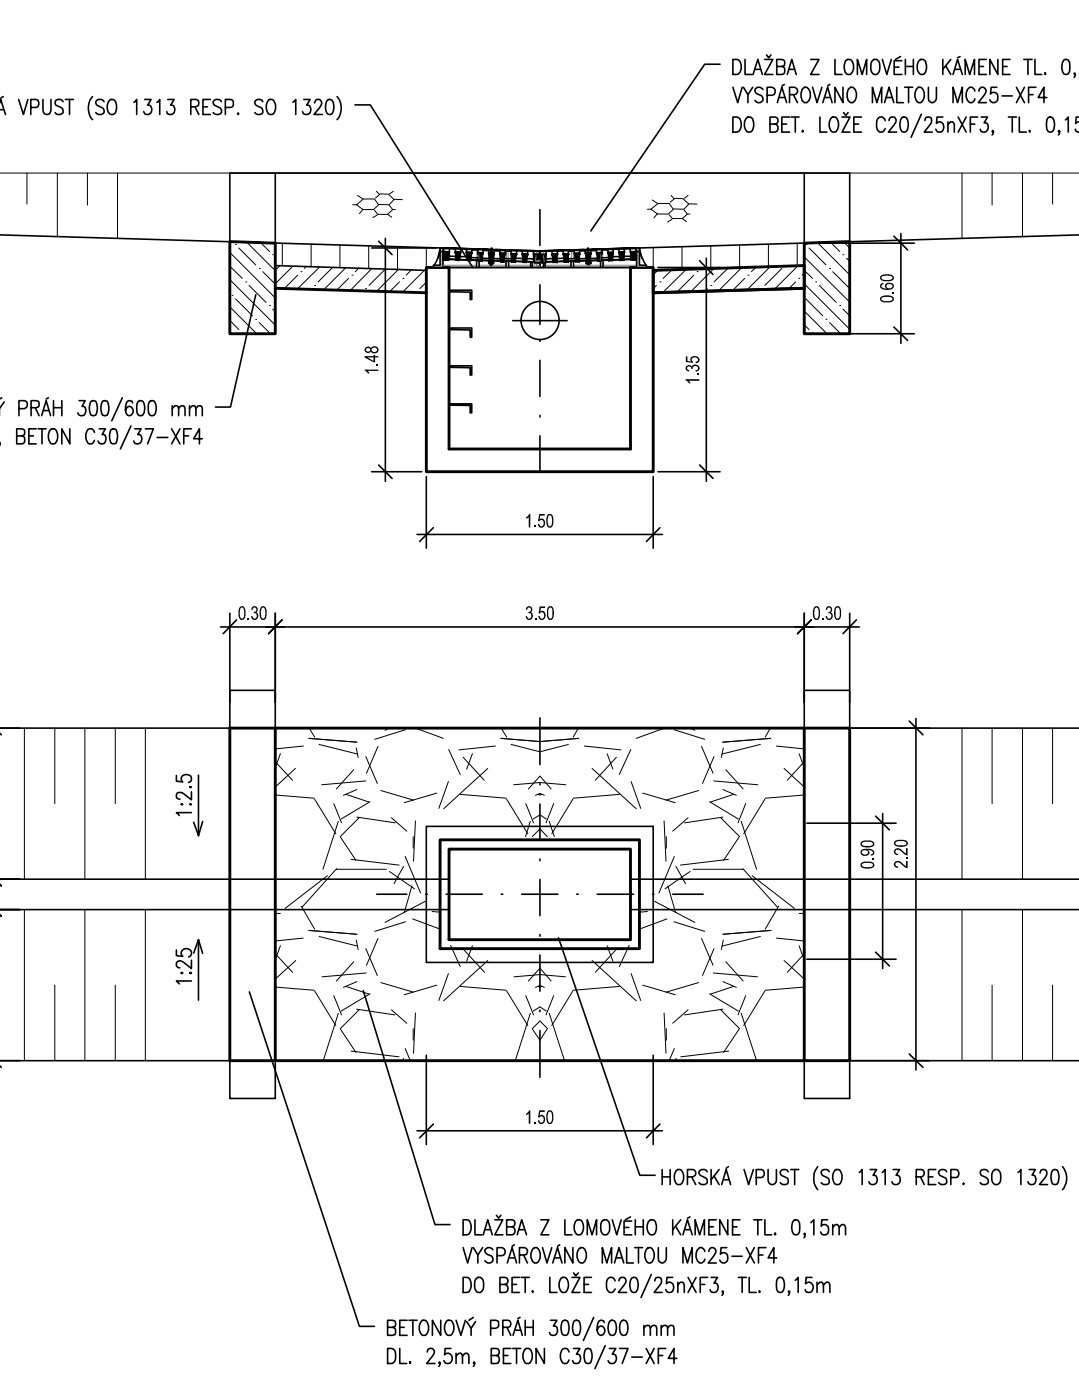

ČÁST B
SO 1102

Ing. Dominika URBANOVÁ
Čís. zakázky: 18 240 2

PRAGOPROJEKT, a.s., K Ryšánské 1668/16, 147 54 Praha 4, IČ: 45272387, www.pragoprojekt.cz, datová schránka: 4kifrf54
Ing. Petr MAREK
Ing. Dominika URBANOVÁ
Ing. Zbyněk KARÁSEK

PRAGOPROJEKT, a.s., K Ryšánské 1668/16, 147 54 Praha 4, IČ: 45272387, www.pragoprojekt.cz, datová schránka: 4kifrf54
Ing. Petr MAREK
Ing. Dominika URBANOVÁ
Ing. Zbyněk KARÁSEK

| | | | |
|---------------|--|---------------|----------|
| Kraj: | PLZEŇSKÝ | Čís. zakázky: | 18 240 2 |
| Místo stavby: | PLZEŇ | Čís. akce: | 04 473 |
| Objednatel: | ODBOR INVESTIC MAGISTRÁTU MĚSTA PLZNĚ | Datum: | 03.2.019 |
| Akce: | MĚSTSKÝ OKRUH, ÚSEK KŘÍMICKÁ (CHEBSKÁ) - KARLOVÁRSKÁ V PLZNI | Formát: | 8x4.4 |
| | MĚSTSKÝ OKRUH - JIŽNÍ VĚTEV | Měřítka: | 1:50 |
| Objekt: | | Stupeň: | PDPS |
| Priloha: | | Čís. přílohy: | 4.3 |