


SO 1109 - PŘELOŽKA SILNICE III/18050
VZOROVÝ PŘÍČNÝ ŘEZ
M 1:50

kat.: MS2k -/8/50

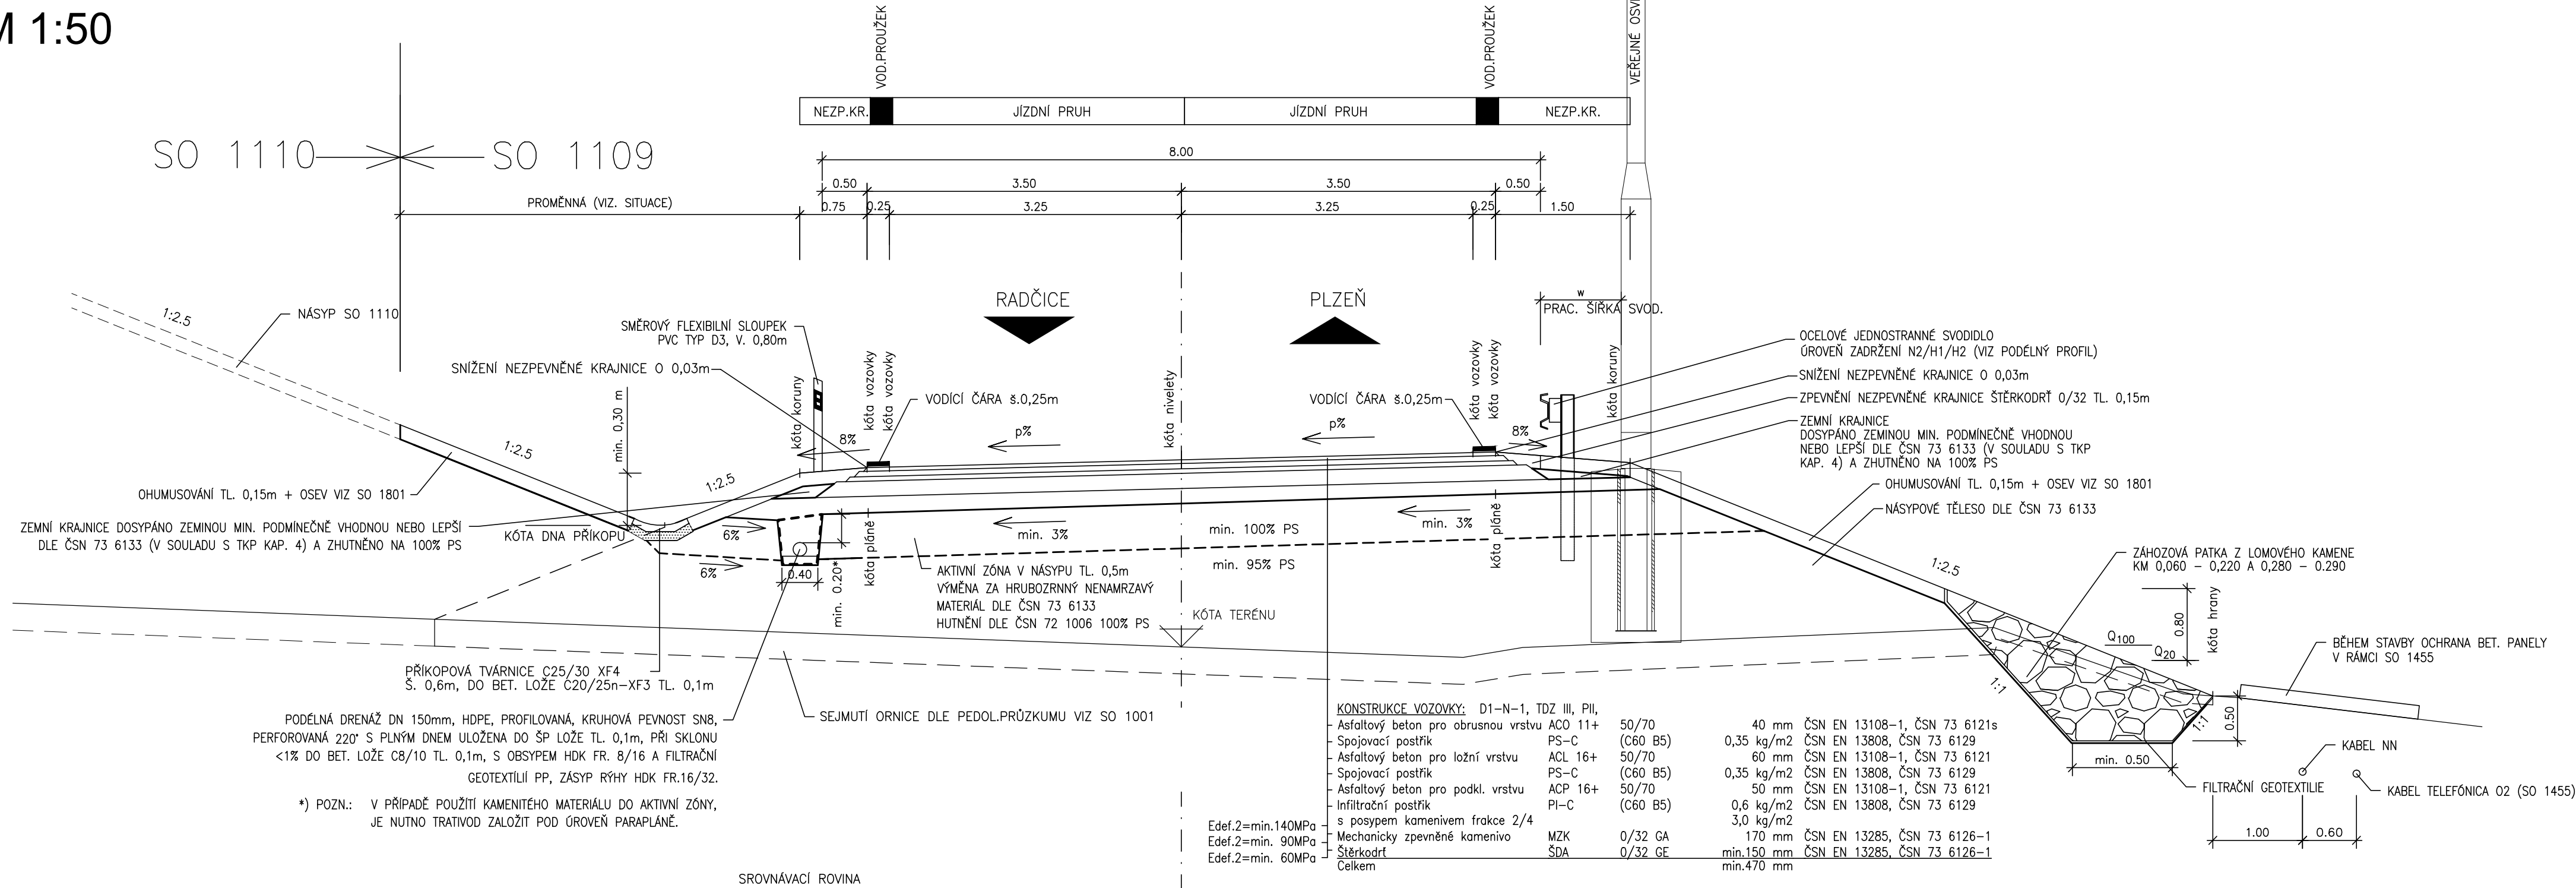

ČÁST B
SO 1109

Souřadnicový systém S-JTSK, Výškový systém Bpv

Hlavní inženýr projektu: Ing. Dominika URBANOVÁ Čís. zakázky: 18 240 2	Zhotovitel PD: SPRÁVCE SPOLEČNOSTI: PRAGOPROJEKT PRAGOPROJEKT, a.s., K Ryšánce 1668/16, 147 54 Praha 4	MO Křimická SPOLEČNÍK SPOLEČNOSTI: Valbek Vaňurova 505/17, 460 01 Liberec
---	--	---

PRAGOPROJEKT, a.s., K Ryšánce 1668/16, 147 54 Praha 4, IČ: 45272387, www.pragoprojekt.cz, datová schránka: 4kfr54 Zpracovatelský útvar: Ateliér Praha I – K Ryšánce 1668/16, 147 54 Praha 4, Tel.: 226 066 111, E-mail: mailbox@pragoprojekt.cz	Navrhl/vypracoval: Ing. Petr MAREK podpis: <i>[Signature]</i>	Zodpovědný projektant: Ing. Dominika URBANOVÁ podpis: <i>[Signature]</i>	Ředitel ateliéru Praha I: Ing. Jan ZAPLETAL	Zhotovitel: PRAGOPROJEKT
Technická kontrola: Ing. Zbyněk KARÁSEK podpis: <i>[Signature]</i>				

Kraj: PLZEŇSKÝ	Čís. zakázky: 18 240 2
Místo stavby: PLZEŇ	Čís. akce: 04 473
Objednatel: ODBOR INVESTIC MAGISTRÁTU MĚSTA PLZNĚ	Datum: 03.2019
Akce: MĚSTSKÝ OKRUH, ÚSEK KŘIMICKÁ (CHEBSKÁ) - KARLOVARSKÁ V PLZNI PŘELOŽKA SIL. III/18050	Formát: 4xA4
Objekt:	Měřítko: 1:50
Příloha:	Stupeň: Souprava:
	PDPS
	Čís. přílohy: 4

- POZNÁMKY:
- 1) VODOROVNÉ DOPRAVNÍ ZNAČENÍ – DOPRAVNÍ ZNAČENÍ JE ŘEŠENO V SAMOSTATNÉM SO,
 - 2) POSTŘIKY JSOU UVÁDĚNY V MNOŽSTVÍ ZBYTKOVÉHO POJIVA,
 - 3) SPÁROVÁNÍ MEZI JEDNOTLIVÝMI OBRUBNÍKY A PŘÍDLAŽBY BUDE PROVEDENO CEMENTOVOU MALTOU MC25–XF4.