



PODÉLNÉ PROFILY NADZÁŘEZOVÝCH PŘÍKOPŮ M 1:1000/100


NADZÁŘEZOVÝ PŘÍKOP NP1

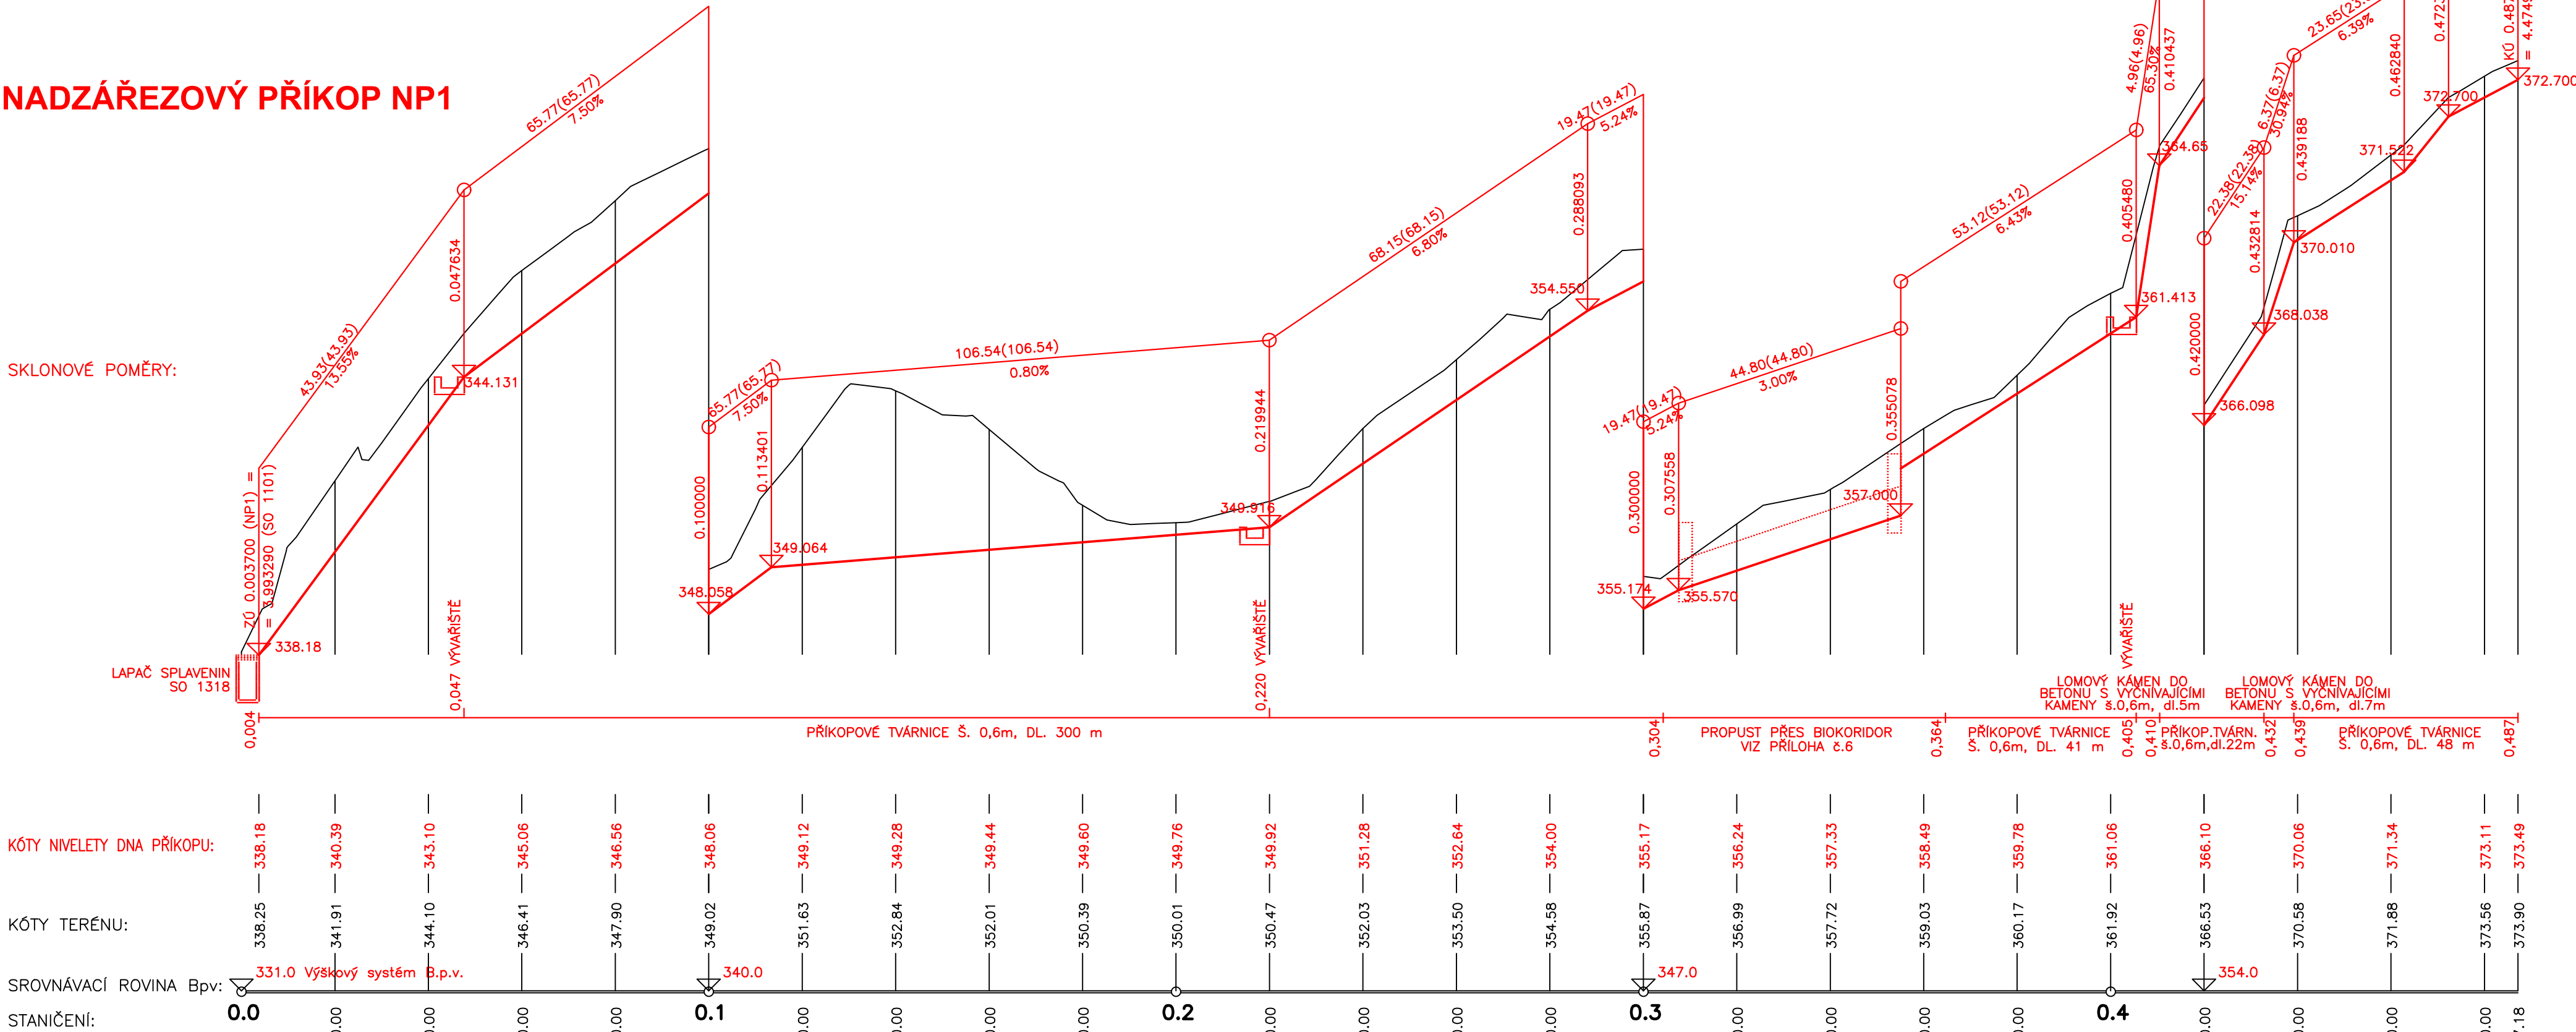

NADZÁŘEZOVÝ PŘÍKOP NP2

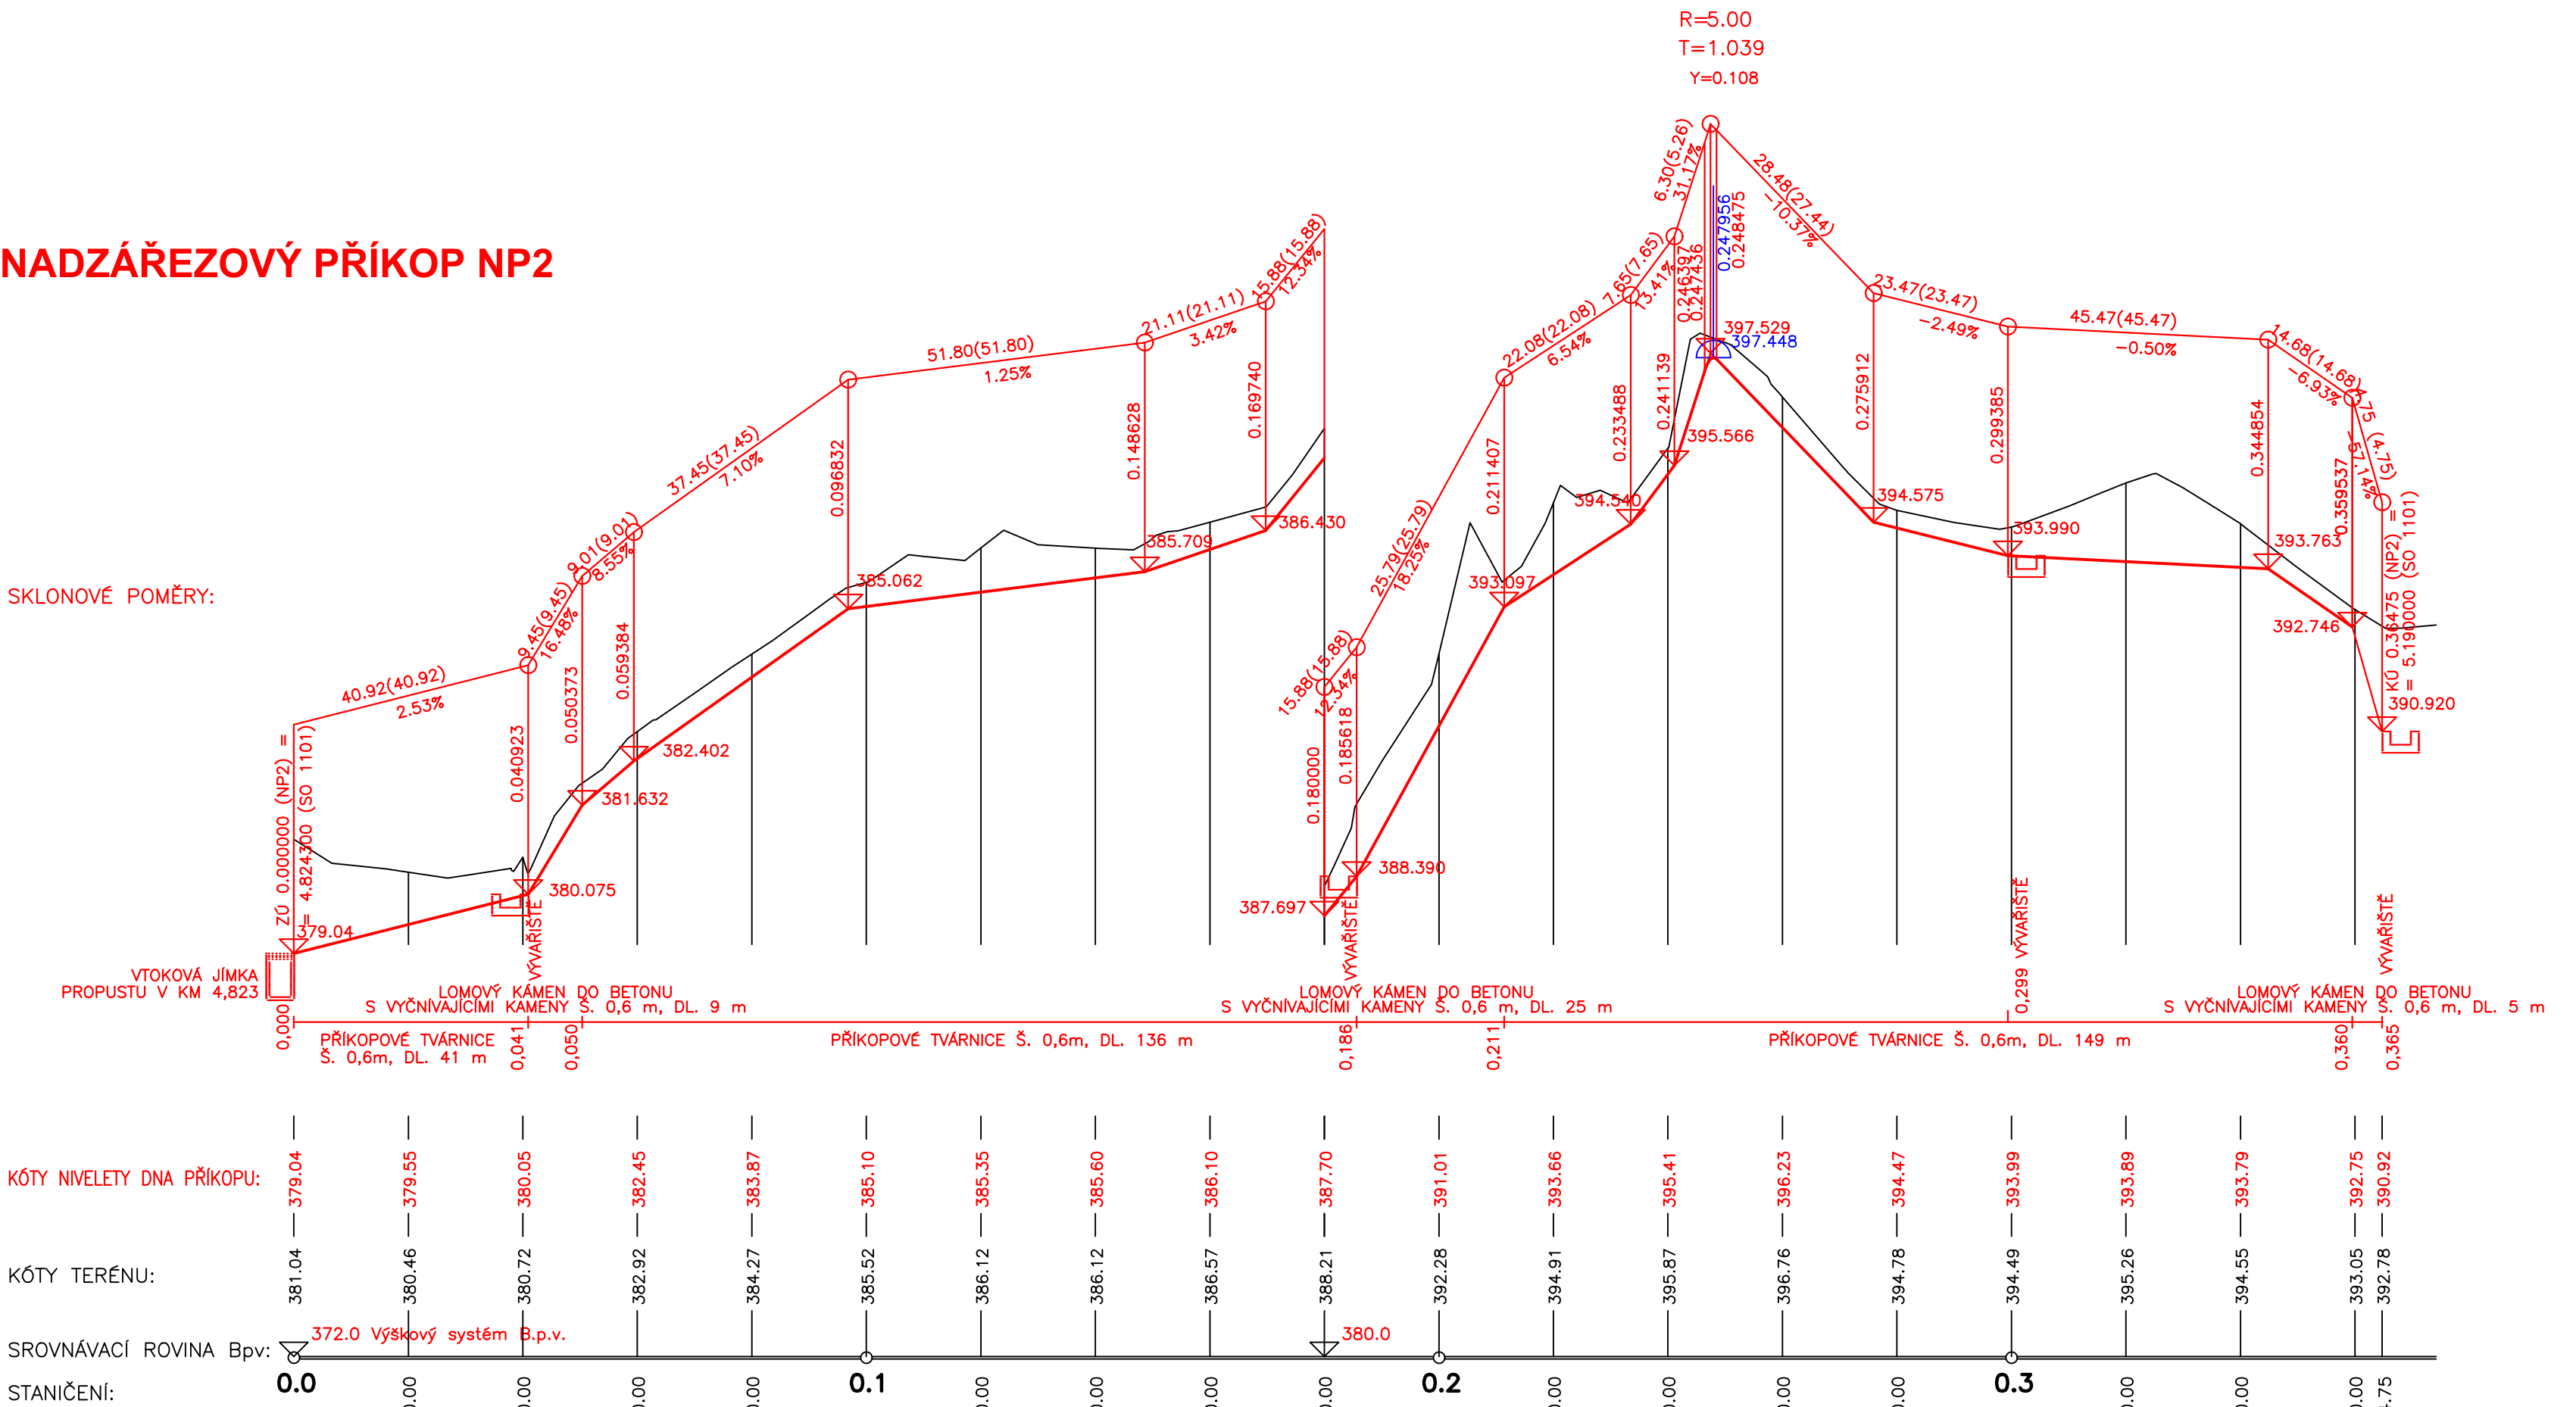


ADZÁŘEZOVÝ PŘÍKOP NP3

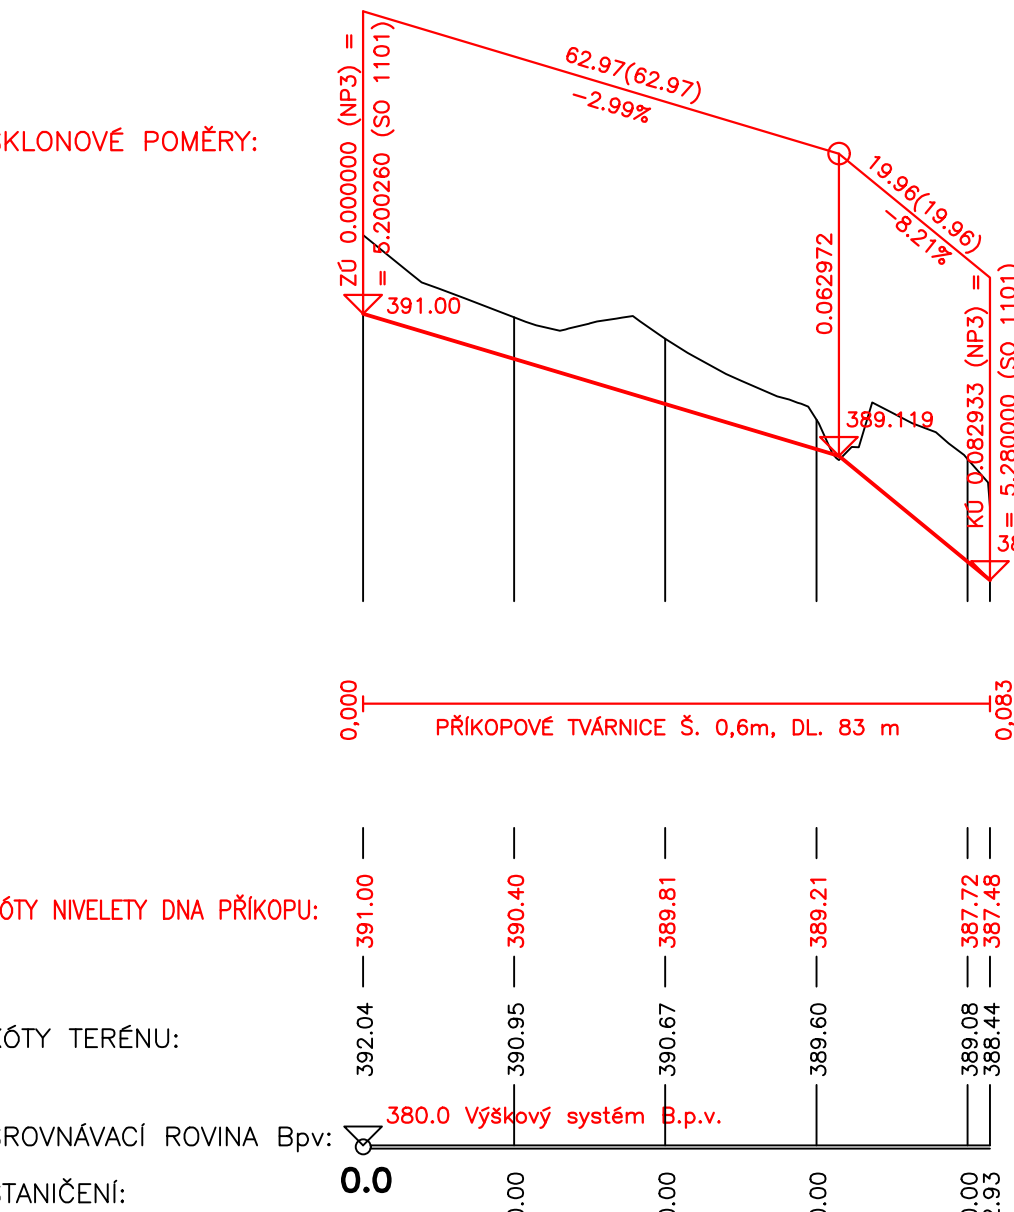

ČÁST B
SO 1101

Souřadnicový systém S-JTSK, Výškový systém Bp

Hlavní inženýr projektu: Ing. Dominika URBANOVÁ  Čís. zakázky: 18 240 2	Zhotovitel: PD: Společnost PGP/VALBEK – SPRÁVCE SPOLČENOSTI:  PRAGOPROJEKT, a.s., K Rybníce 166B/16, 147 54 Praha 4	MO Křimická SPOLEČNÁ SPOLČENOSTI:  Valbek Vaňurova 505/17, 460 01 Liberec
--	---	---

PRAGOPROJEKT, s.r.o. K Ryšňonce 1668/16, 147 54 Praha 4, IČ: 45277387, www.pragoprojekt.cz, datová schránka: 44kf454 Zpracovatelské ústředí: Atelier Praha I – K Ryšňonce 1668/16, 147 54 Praha 4, Tel.: 226 066 111, E-mail: mailbox@pragoprojekt.cz			
Navrh/Připravovatel: Ing. Petr MAREK podpis: <i>[Signature]</i>	Zodpovědný projektant: Ing. Dominika URBANOVA podpis: <i>[Signature]</i>	Ředitel ateliéru Praha I: Ing. Jan ZAPLETAL	Zhotovitel: 
Technická kontrola: Ing. Zbyněk KARÁSEK podpis: <i>[Signature]</i>			

Kraj:	PLZEŇSKÝ	Čís. zakázky:	18 240 2
Místo stavby:	PLZEŇ	Čís. akce:	04 473
Objednatel:	ODBOR INVESTIC MAGISTRATU MĚSTA PLZNĚ	Datum:	03.2019
Akce:	MĚSTSKÝ OKRUH, ÚSEK KŘIMICKÁ (CHEBSKÁ) - KARLOVARSKÁ V PLZNI	Formát:	7x A4
Objekt:	MĚSTSKÝ OKRUH KM 2.5-5.8	Měřítko:	1:2000/200
Příloha:	PODÉLNÉ PROFILY NADZÁŘEZOVÝCH PŘÍKOPŮ	Stupeň:	Souprava:
		Čís. přílohy:	3.3