

SO 1125
PODÉLNÝ PROFIL
1:1 000/100

KLOPENÍ VOZOVKY


KÖTY NIVELETY:

KÓTY TERÉNU:

STANIČEN

VZDÁLENOST PŘÍČNÝCH ŘEZŮ:

SMĚROVÉ POMĚRY:

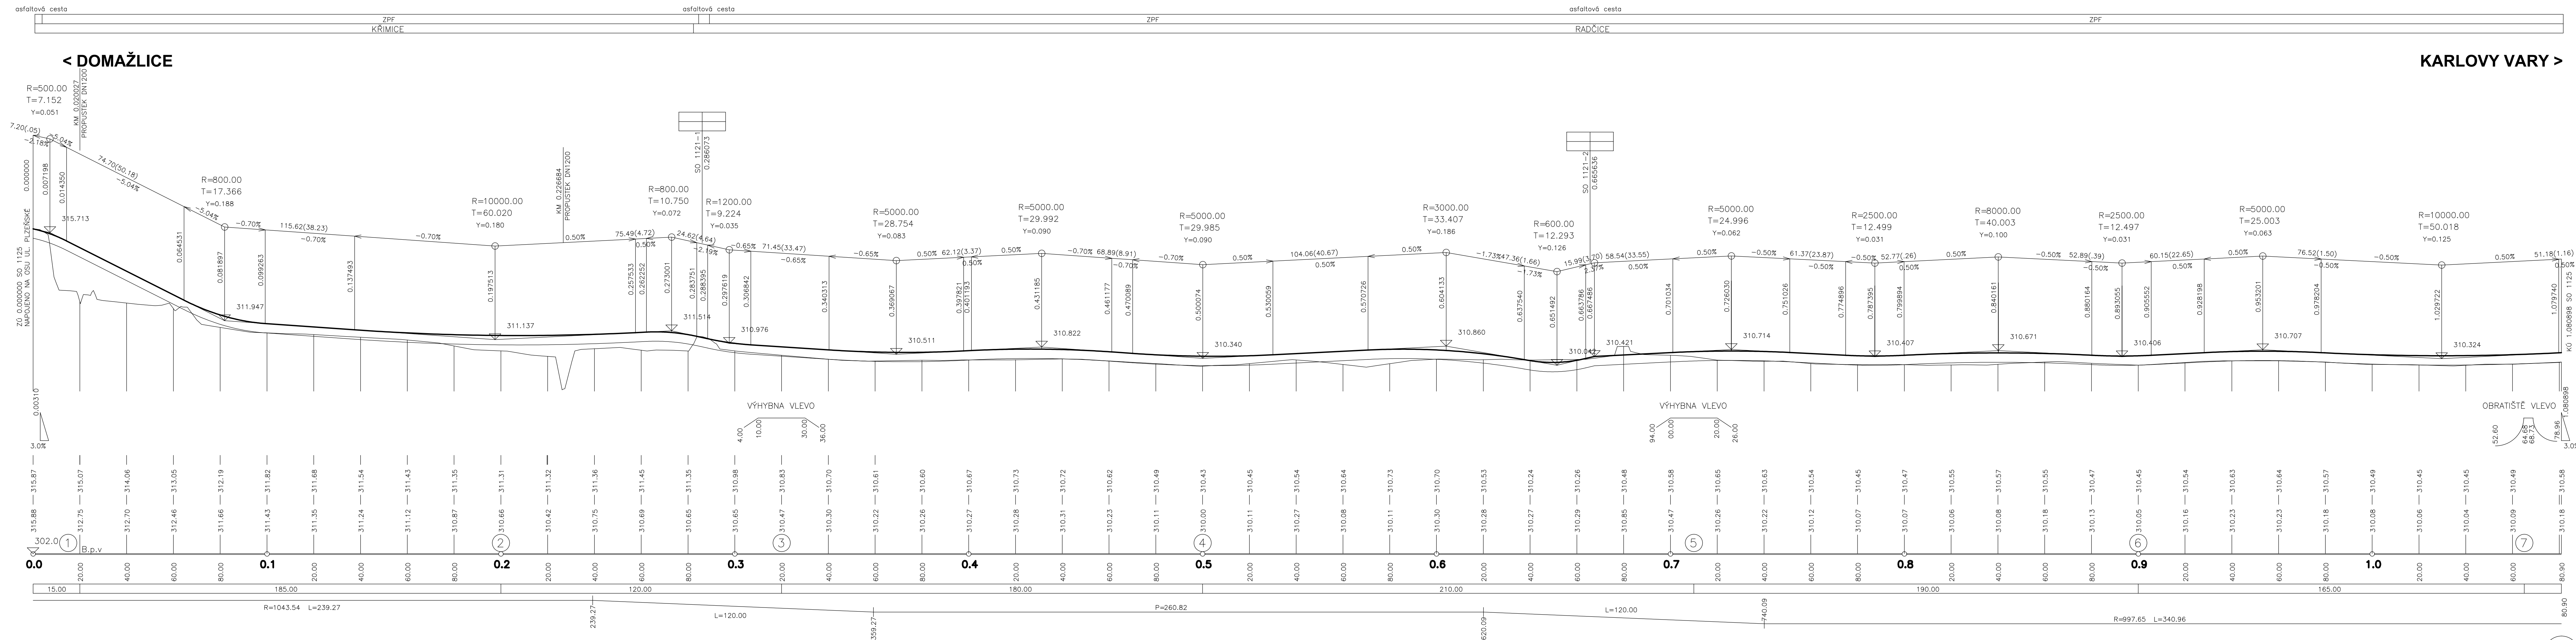

3