


PILOTY - TVAR - ZALOŽENÍ - SO1202B - ČÁST 2

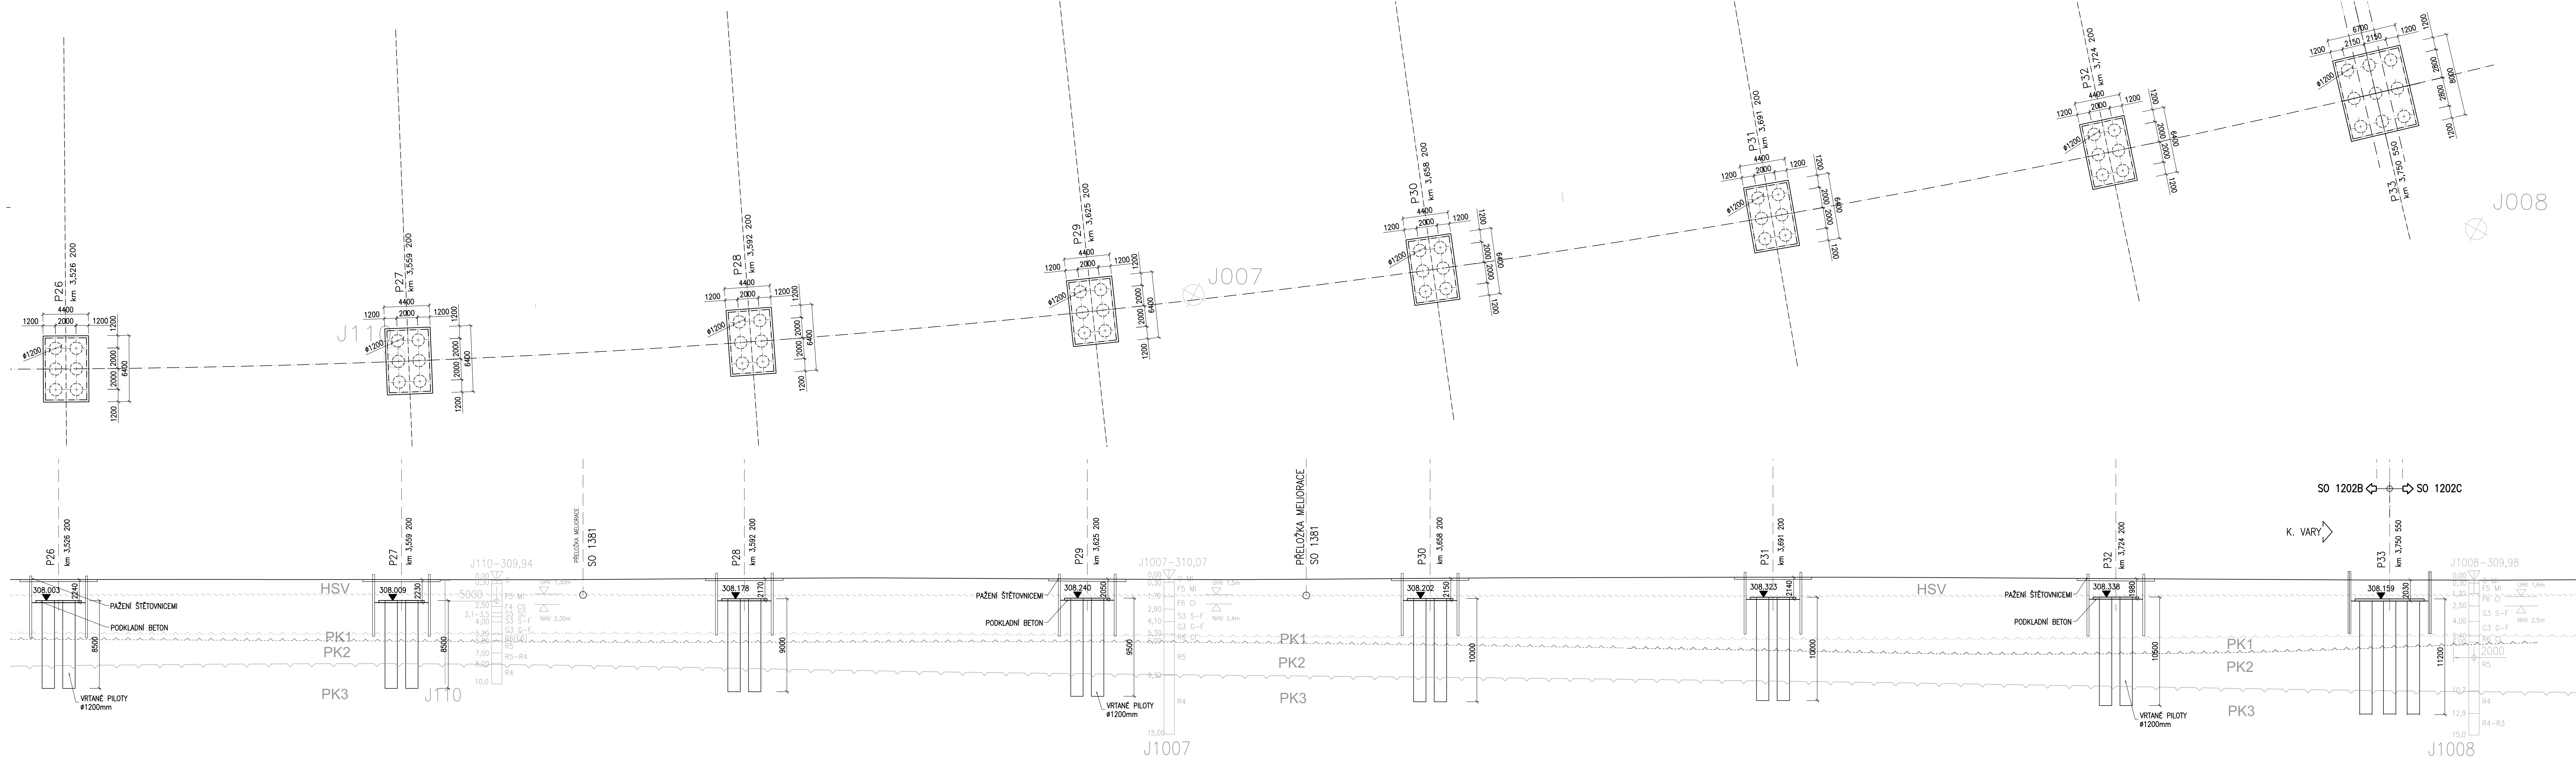

- POZNÁMKY:
1. PŘI PROVÁDĚNÍ PRACÍ JE NUTNÉ ZAJISTIT PŘÍTOMNOST GEOLOGA STAVBY.
 2. PRŮMĚR VRTU PAŽENÉHO OCELOVOU VÝPÁŽNICÍ BUDE 1200mm.
 3. V PŘÍPADĚ, ŽE BUDE ÚNOSNÉ PODLOŽÍ ZASTIŽENO MĚLCÉ POD TERÉNEM A NEBUDE MOŽNÉ DOVRÁT POŽADOVANOU DÉLKU PILOT, BUDE NUTNÉ PROJEDNAT DALŠÍ POSTUP S PROJEKTANTEM.
 4. POKUD BUDE PŘI VRTÁNÍ PILOT ZASTIŽENA JINÁ GEOLOGIE NEŽ BYLA UVAŽOVÁNA PŘI VÝPOČTU, BUDE NUTNÉ PROJEDNAT DALŠÍ POSTUP S PROJEKTANTEM.
 5. U VŠECH PILOT BUDOU PROVEDENY ZKOUŠKY INTEGRITY, VÝZVY 1 PILOTA POD ZÁKLADEM BUDE ZKOUŠENA ULTRAZVUKOVOU METODOU "CHA" (DO ARMATURY PILOTY OSADIT 4ks TRUBKY 70/3,2mm V CELE DÉLCE PILOTY), VŠECHNY OSTATNÍ METODOU "PIT" (POKLEPEM).
 6. "HLUCNÉ VRTÁNÍ" NENÍ (VE SMYSLU OTSKP) SOUČÁSTÍ DÉLKY VRTU.
 7. MIN. OBSAH CEMENTU V BETONU PILOT MUSÍ NAD RÁMEK ČSN EN 206 SPLNIT TAKÉ POŽADAVEK ČSN EN 1536.
 8. POVRCH PRACOVNÍCH SPÁR BUDE ZBAVEN CEMENTOVÉHO MLÉKA A ZDRSNĚN, VYČNÍVAJÍCÍ BETONÁŘSKÁ VÝZTUŽ BUDE ŘÁDNĚ OČIŠŤOVÁNA.

BETON ČSN EN 206+A1
PILOTY C25/30–XA1

ČÁST B
SO 1202

Souřadnicový systém S–UTSK, Výškový systém Bpv

Hlavní inženýr projektu: Ing. Dominika URBANOVÁ podpis:	Zhotovitel PD: Společnost PGP/VALBEK – MO Křimická SPRÁVCE SPOLÉZNOSTI: PRAGOPROJEKT, s.r.o., Křížkova 188/IV, 402 54 Plzeň 4	Zhotovitel: Valbek Valburova 505/17, 460 01 Liberec
Číslo zakázky: 18 240 2		

Valbek, spol. s r.o., Valburova 505/17, 460 01 Liberec, IČ: 48266230, DIČ: CZ48266230, www.valbek.cz
Valbek, spol. s r.o. – společnost společenosti PGP/VALBEK – MO Křimická, email: info@valbek.cz, telefon: +420 487 070 435

Naměřil/vypracoval: Ing. T. Mareš podpis:	Zapracoval/opravil: Ing. T. Mareš podpis:	Realizoval: Ing. B. Vorschneider podpis:	Zhotovitel: Valbek
Technická kontrola: Ing. T. Mareš podpis:	Číslo zakázky stavitel: 18PL11005		

Kraj: PLZEŇSKÝ	Číslo zakázky: 18 240 2
Místo stavby: PLZEŇ	Číslo akce: 04 473
Objednatel: ODBOR INVESTIC MAGISTRÁTU MĚSTA PLZNĚ	Datum: 03.2019
Akce: MĚSTSKÝ OKRUH, ÚSEK KŘIMICKÁ (CHEBSKÁ) - KARLOVARSKÁ V PLZNI	Formát: 7x44
Objekt: SO 1202 – Estakáda přes inundační území řeky Mže v km 2,723–3,939	Měřítko: 1:200
Příloha:	Stupeň: Souprava:
PILOTY - TVAR - ZALOŽENÍ - SO1202B - ČÁST 2	PDPS
	Číslo přílohy: 07.4