


## ÚPRAVY KOLEM MOSTU

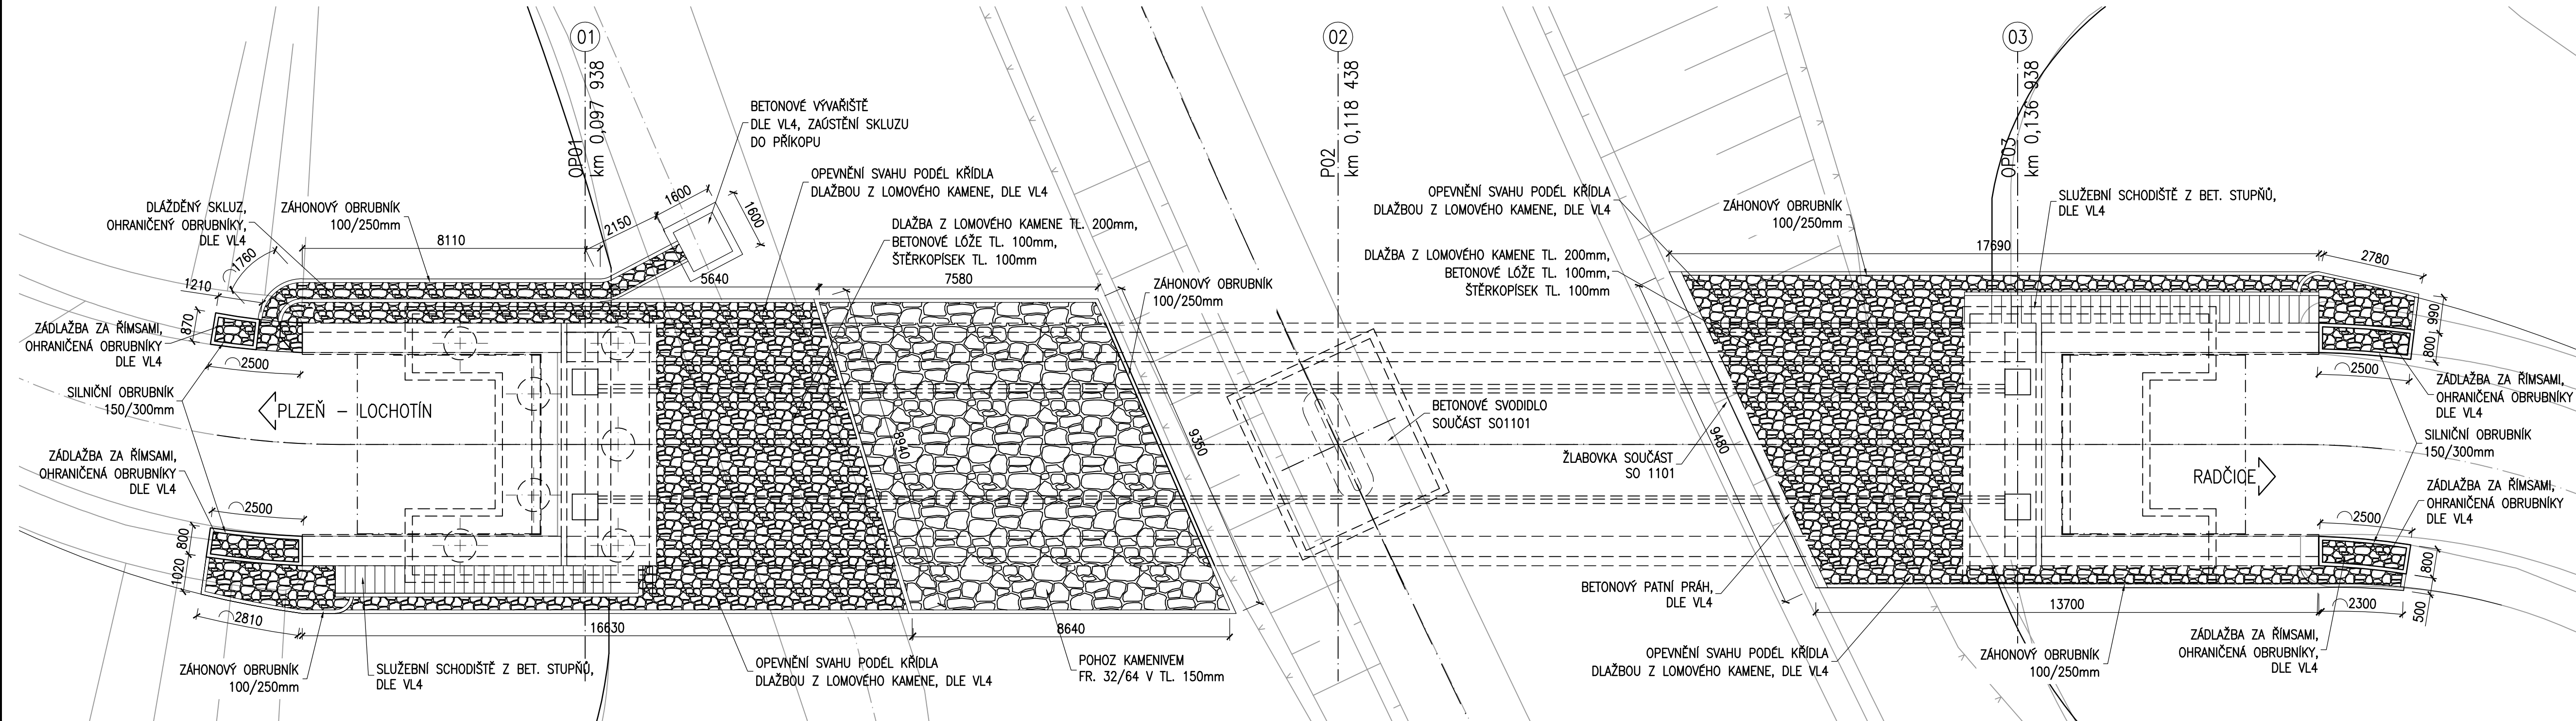

## POZNÁMKY:




1. VŠECHNY POUŽITÉ BETONOVÉ PREFABRIKÁTY (OBRUBNÍKY, SCHODIŠTOVÉ STUPNĚ) MUSÍ BÝT ODOLNÉ PRO STUPEŇ PROSTŘEDÍ XF4.
2. SCHODIŠTOVÉ STUPNĚ BUDOU NA POCHOZÍ PLOŠE OPATŘENY PROTISKLUZOVOU ÚPRAVOU – STRIAŽÍ.
3. PRO PROVÁDĚNÍ PLATÍ PŘEDPISY TKP 9, TKP 10 A TKP 18.
4. ODLÁŽDĚNÍ BUDE PROVEDENO V SOULADU S VL4 – 206.02.
5. SLUŽEBNÍ SCHODIŠTĚ BUDE PROVEDENO V SOULADU S VL4 – 206.21.


BETON ČSN EN 206+A1

PODKLADNÍ BETON DLAŽBY	C20/25n-XF3
PODKLADNÍ BETON SCHODIŠTĚ	C20/25n-XF3
PATNÍ PRAHY	C25/30-XF4
SCHODIŠŤOVÉ STUPNĚ	C30/37-XD3, XF4
KONCOVÉ PRAHY, VÝVARŠIŠŤE	C30/37-XD3, XF4

ČÁST B  
SO 1222

Souřadnicový systém S-JTSK, Výškový systém Bpv

Hlavní inženýr projektu: <b>Ing. Dominika URBANOVÁ</b> podpis:  Čís. zakázky: <b>18 240 2</b>	Zhotovitel: PD: <b>Společnost PGP/VALBEK – MO Křemická</b> SPRÁVCE SPOLEČNOSTI:  PRAGOPROJEKT, s.s., K Rybníce 1668/16, 147 54 Praha 4	SPOLEČNÍK SPOLEČNOSTI:  Vaňurova 505/17, 460 01 Liberec
--	--	--

Valbek, spol. s r.o., Vaňurova 505/17, 460 01 Liberec, IČ: 48266230, DIČ: CZ48266230, www.valbek.cz Valbek, spol. s r.o. – společník společnosti PGP/VALBEK – MO Křmická, email: info@valbek.cz, telefon: +420 487 070 435			
Návrh/vypracoval: Ing. L. Vejvarová podpis: <i>Vejvarová</i>	Zodpovědný projektant: Ing. L. Vejvarová podpis: <i>Vejvarová</i>	Ředitel atelieru: Ing. R. Vorschneider podpis: <i>Vorschneider</i> Čís. zakázky zhotovitele 18PL11005	Zhotovitel:  <b>Valbek</b>
Technická kontrola: Ing. T. Mareš podpis: <i>Mareš</i>			

Kraj:	PLZEŇSKÝ	Čís. zakázky:	18 240 2
Místo stavby:	PLZEŇ	Čís. akce:	04 473
Objednatel:	ODBOR INVESTIC MAGISTRÁTU MĚSTA PLZNĚ	Datum:	03.2019
Akce: <b>MĚSTSKÝ OKRUH, ÚSEK KŘIMICKÁ (CHEBSKÁ) -          KARLOVARSKÁ V PLZNI</b>	Formát:	5xA4	
	Měřítko:	1:100	
Objekt:	SO 1222 – Most na polní cestě v km 5,233	Stupeň: <b>PDPS</b>	Souprava:
Příloha:	<b>ÚPRAVY KOLEM MOSTU</b>	Čís. přílohy:	18.