


ÚPRAVY KOLEM MOSTU

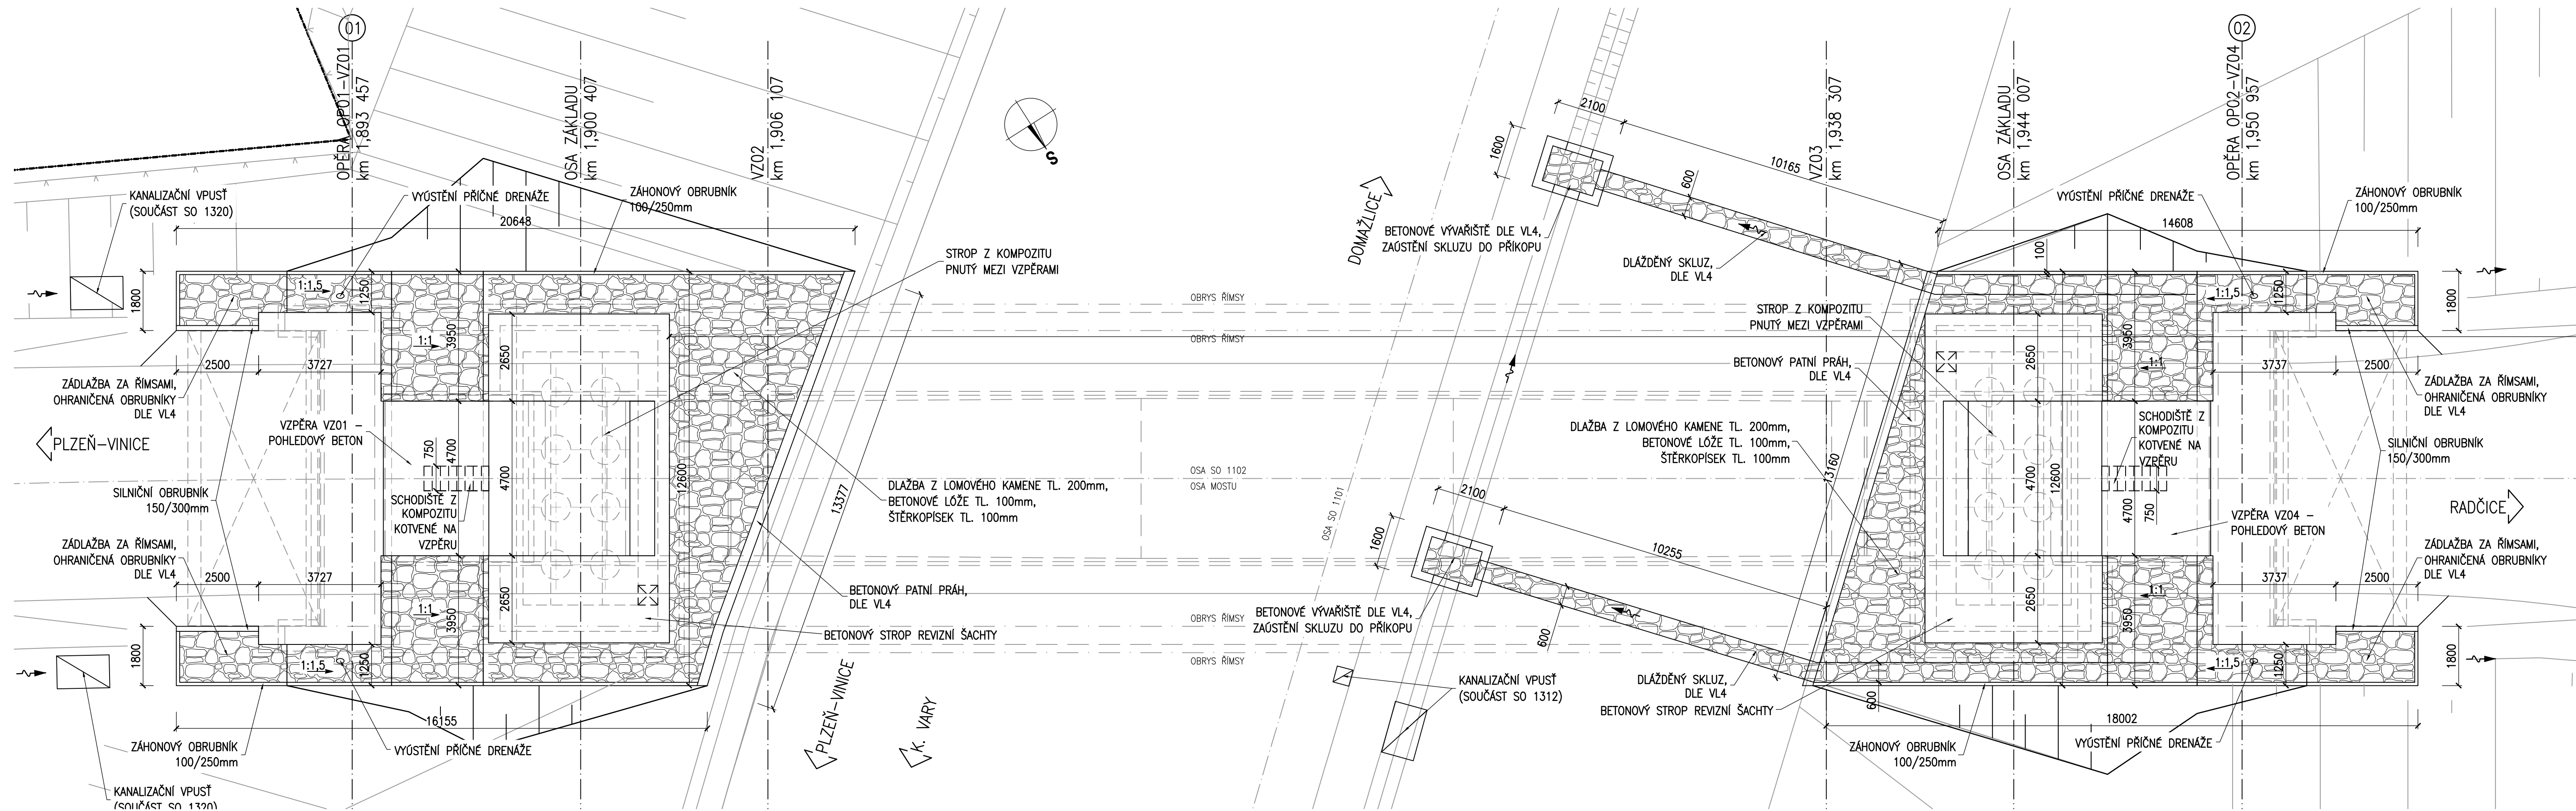

POZNÁMKY:

- VŠECHNY POUŽITÉ BETONOVÉ PREFABRIKÁTY (OBRUBNÍKY...) MUSÍ BÝT ODOLNÉ PRO STUPEŇ PROSTŘEDÍ XF4.
- PRO PROVÁDĚNÍ PLATÍ PŘEDPISY TKP 9, TKP 10 A TKP 18.
- ODLÁŽDĚNÍ BUDE PROVEDENO V SOULADU S VL4 – 206.02.

BETON ČSN EN 206+A1
PODKLADNÍ BETON DLAŽBY C20/25n–XF3
PATNÍ PRAHY C25/30–XF4
KONCOVÉ PRAHY, VÝVĚŘIŠTĚ C30/37–XD3, XF4

ČÁST B SO 1224

Hlavní inženýr projektu: Ing. Dominik URBANOVÁ podpis:		Zhotovitel PD: SPRAVCE SPOLEČNOSTI: SPOLEČNOST SPOLEČNOSTI: PRAGOPROJEKT, s.r.o., K Rybníku 1668/16, 147 54 Praha 4	
Čís. zakázky: 18 240 2		 Valbeka, spol. s r.o., Vahurova 505/17, 460 01 Liberec	

Valbek, spol. s r.o., Vahurova 505/17, 460 01 Liberec, IČ: 48266230, DIČ: CZ48266230, www.valbek.cz Valbeka, spol. s r.o. – společník společnosti PGP/VALBEK – MO Křimická, email: info@valbek.cz, telefon: +420 487 070 435		Zhotovitel: 	
Navrh/vypracoval: Ing. J. Topič podpis:	Zodpovědný projektant: Ing. J. Paterová podpis:	Reditel ateliéru: Ing. R. Vorschneider podpis:	Čís. zakázky zhotovitele: 18PL11005
Technická kontrola: Ing. T. Mareš podpis:			

Kraj: PLZEŇSKÝ	Čís. zakázky: 18 240 2
Místo stavby: PLZEŇ	Čís. akce: 04 473
Objednatel: ODBOR INVESTIC MAGISTRÁTU MĚSTA PLZNĚ	Datum: 03.2019
Akce: MĚSTSKÝ OKRUH, ÚSEK KŘIMICKÁ (CHEBSKÁ) - KARLOVARSKÁ V PLZNI	Formát: 6x4
Objekt: SO 1224 – Most na větvi VIN v km 4,466	Měřítko: 1:100
Příloha: ÚPRAVY KOLEM MOSTU	Stupeň: PDPS
	Čís. přílohy: 13.