
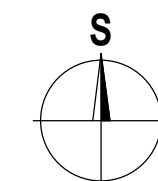


VYTYČOVACÍ SCHÉMA

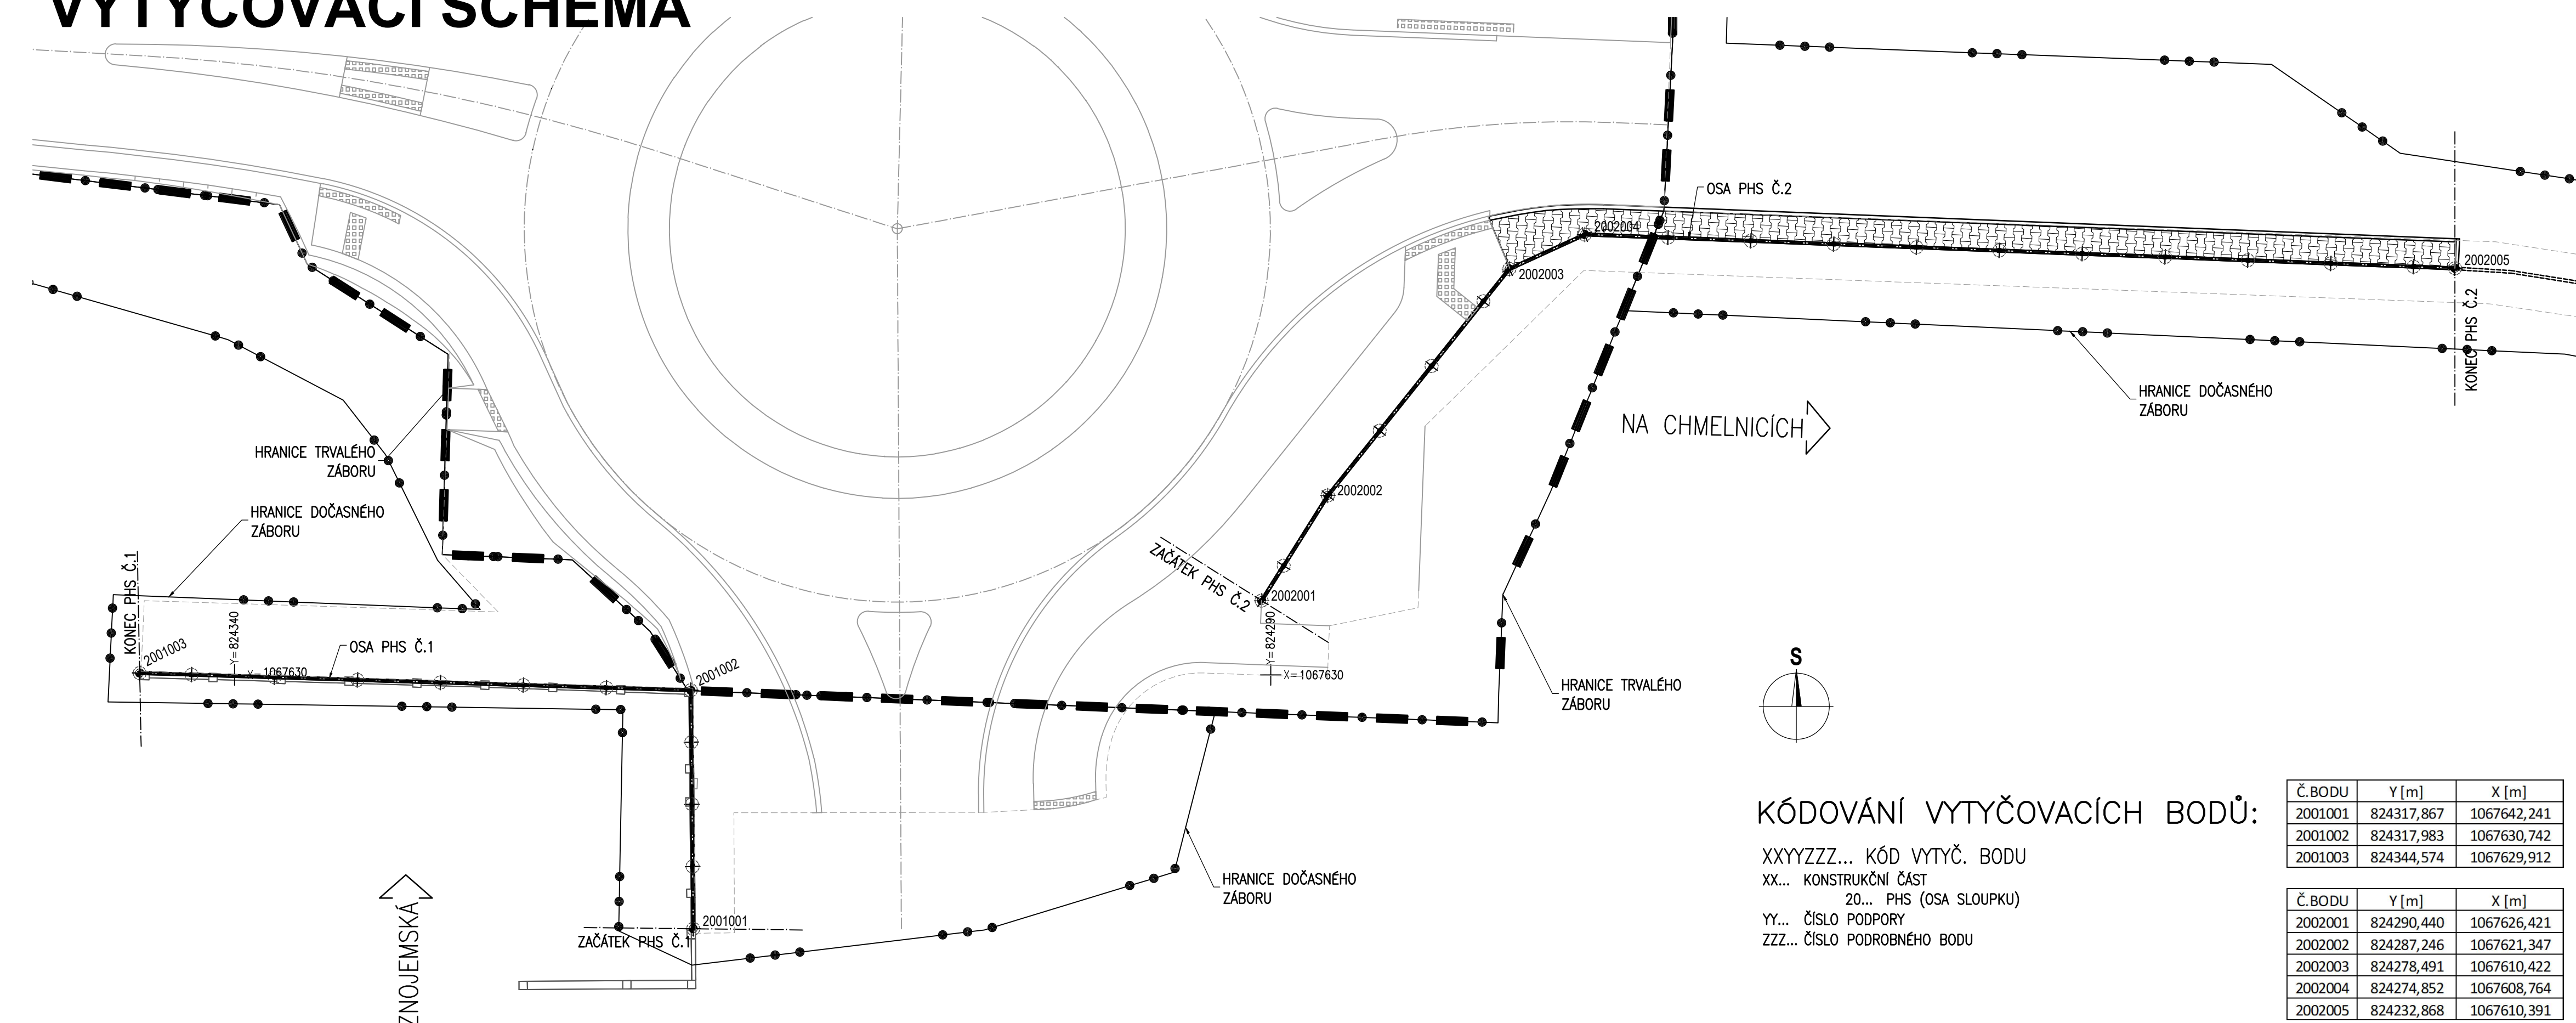

KÓDOVÁNÍ VYTYČOVACÍCH BODŮ:

XXYYZZZ... KÓD VYTYČ. BODU
XX... KONSTRUKČNÍ ČÁST
20... PHS (OSA SLOUPKU)
YY... ČÍSLO PODPORY
ZZZ... ČÍSLO PODROBNÉHO BODU

Č. BODU	Y [m]	X [m]
2001001	824317,867	1067642,241
2001002	824317,983	1067630,742
2001003	824344,574	1067629,912

Č. BODU	Y [m]	X [m]
2002001	824290,440	1067626,421
2002002	824287,246	1067621,347
2002003	824278,491	1067610,422
2002004	824274,852	1067608,764
2002005	824232,868	1067610,391

ČÁST B SO 1255

Souřadnicový systém S-JTSK, Výškový systém Bpv

Hlavní inženýr projektu: Ing. Dominika URBANOVÁ podpis:	Zhotovitel PD: SPRÁVCE SPOLEČNOSTI: Společnost PGP/VALBEK – MO Křimická SPOLEČNÍK SPOLEČNOSTI:
Čís. zakázky: 18 240 2	 PRAGOPROJEKT, a.s., K Rybáře 1668/16, 147 54 Praha 4

Valbek, spol. s r.o., Vaňurova 505/17, 460 01 Liberec, IČ: 48266230, DIČ: CZ48266230, www.valbek.cz Valbek, spol. s r.o. – společník společnosti PGP/VALBEK – MO Křimická, email: info@valbek.cz, telefon: +420 487 070 435			
Navrhl/vypracoval: Ing. L. Vejvarová podpis:	Zodpovědný projektant: Ing. L. Vejvarová podpis:	Ředitel ateliéru: Ing. R. Vorschneider podpis:	Zhotovitel:
Technická kontrola: Ing. T. Mareš podpis:		Čís. zakázky zhotovitele: 18PL11005	

Kraj: PLZEŇSKÝ	Čís. zakázky: 18 240 2
Místo stavby: PLZEŇ	Čís. akce: 04 473
Objednatel: ODBOR INVESTIC MAGISTRÁTU MĚSTA PLZNĚ	Datum: 03.2019
Akce: MĚSTSKÝ OKRUH, ÚSEK KŘIMICKÁ (CHEBSKÁ) - KARLOVARSKÁ V PLZNI	Formát: 4xA4
Objekt: SO 1255 – PHS v ul. Na Chmelnicích a Znojemska	Měřítko: 1:200
Příloha: VYTYČOVACÍ SCHÉMA	Stupeň: PDPS
	Souprava: 06.