


ZÁSOBNÍ ŘAD

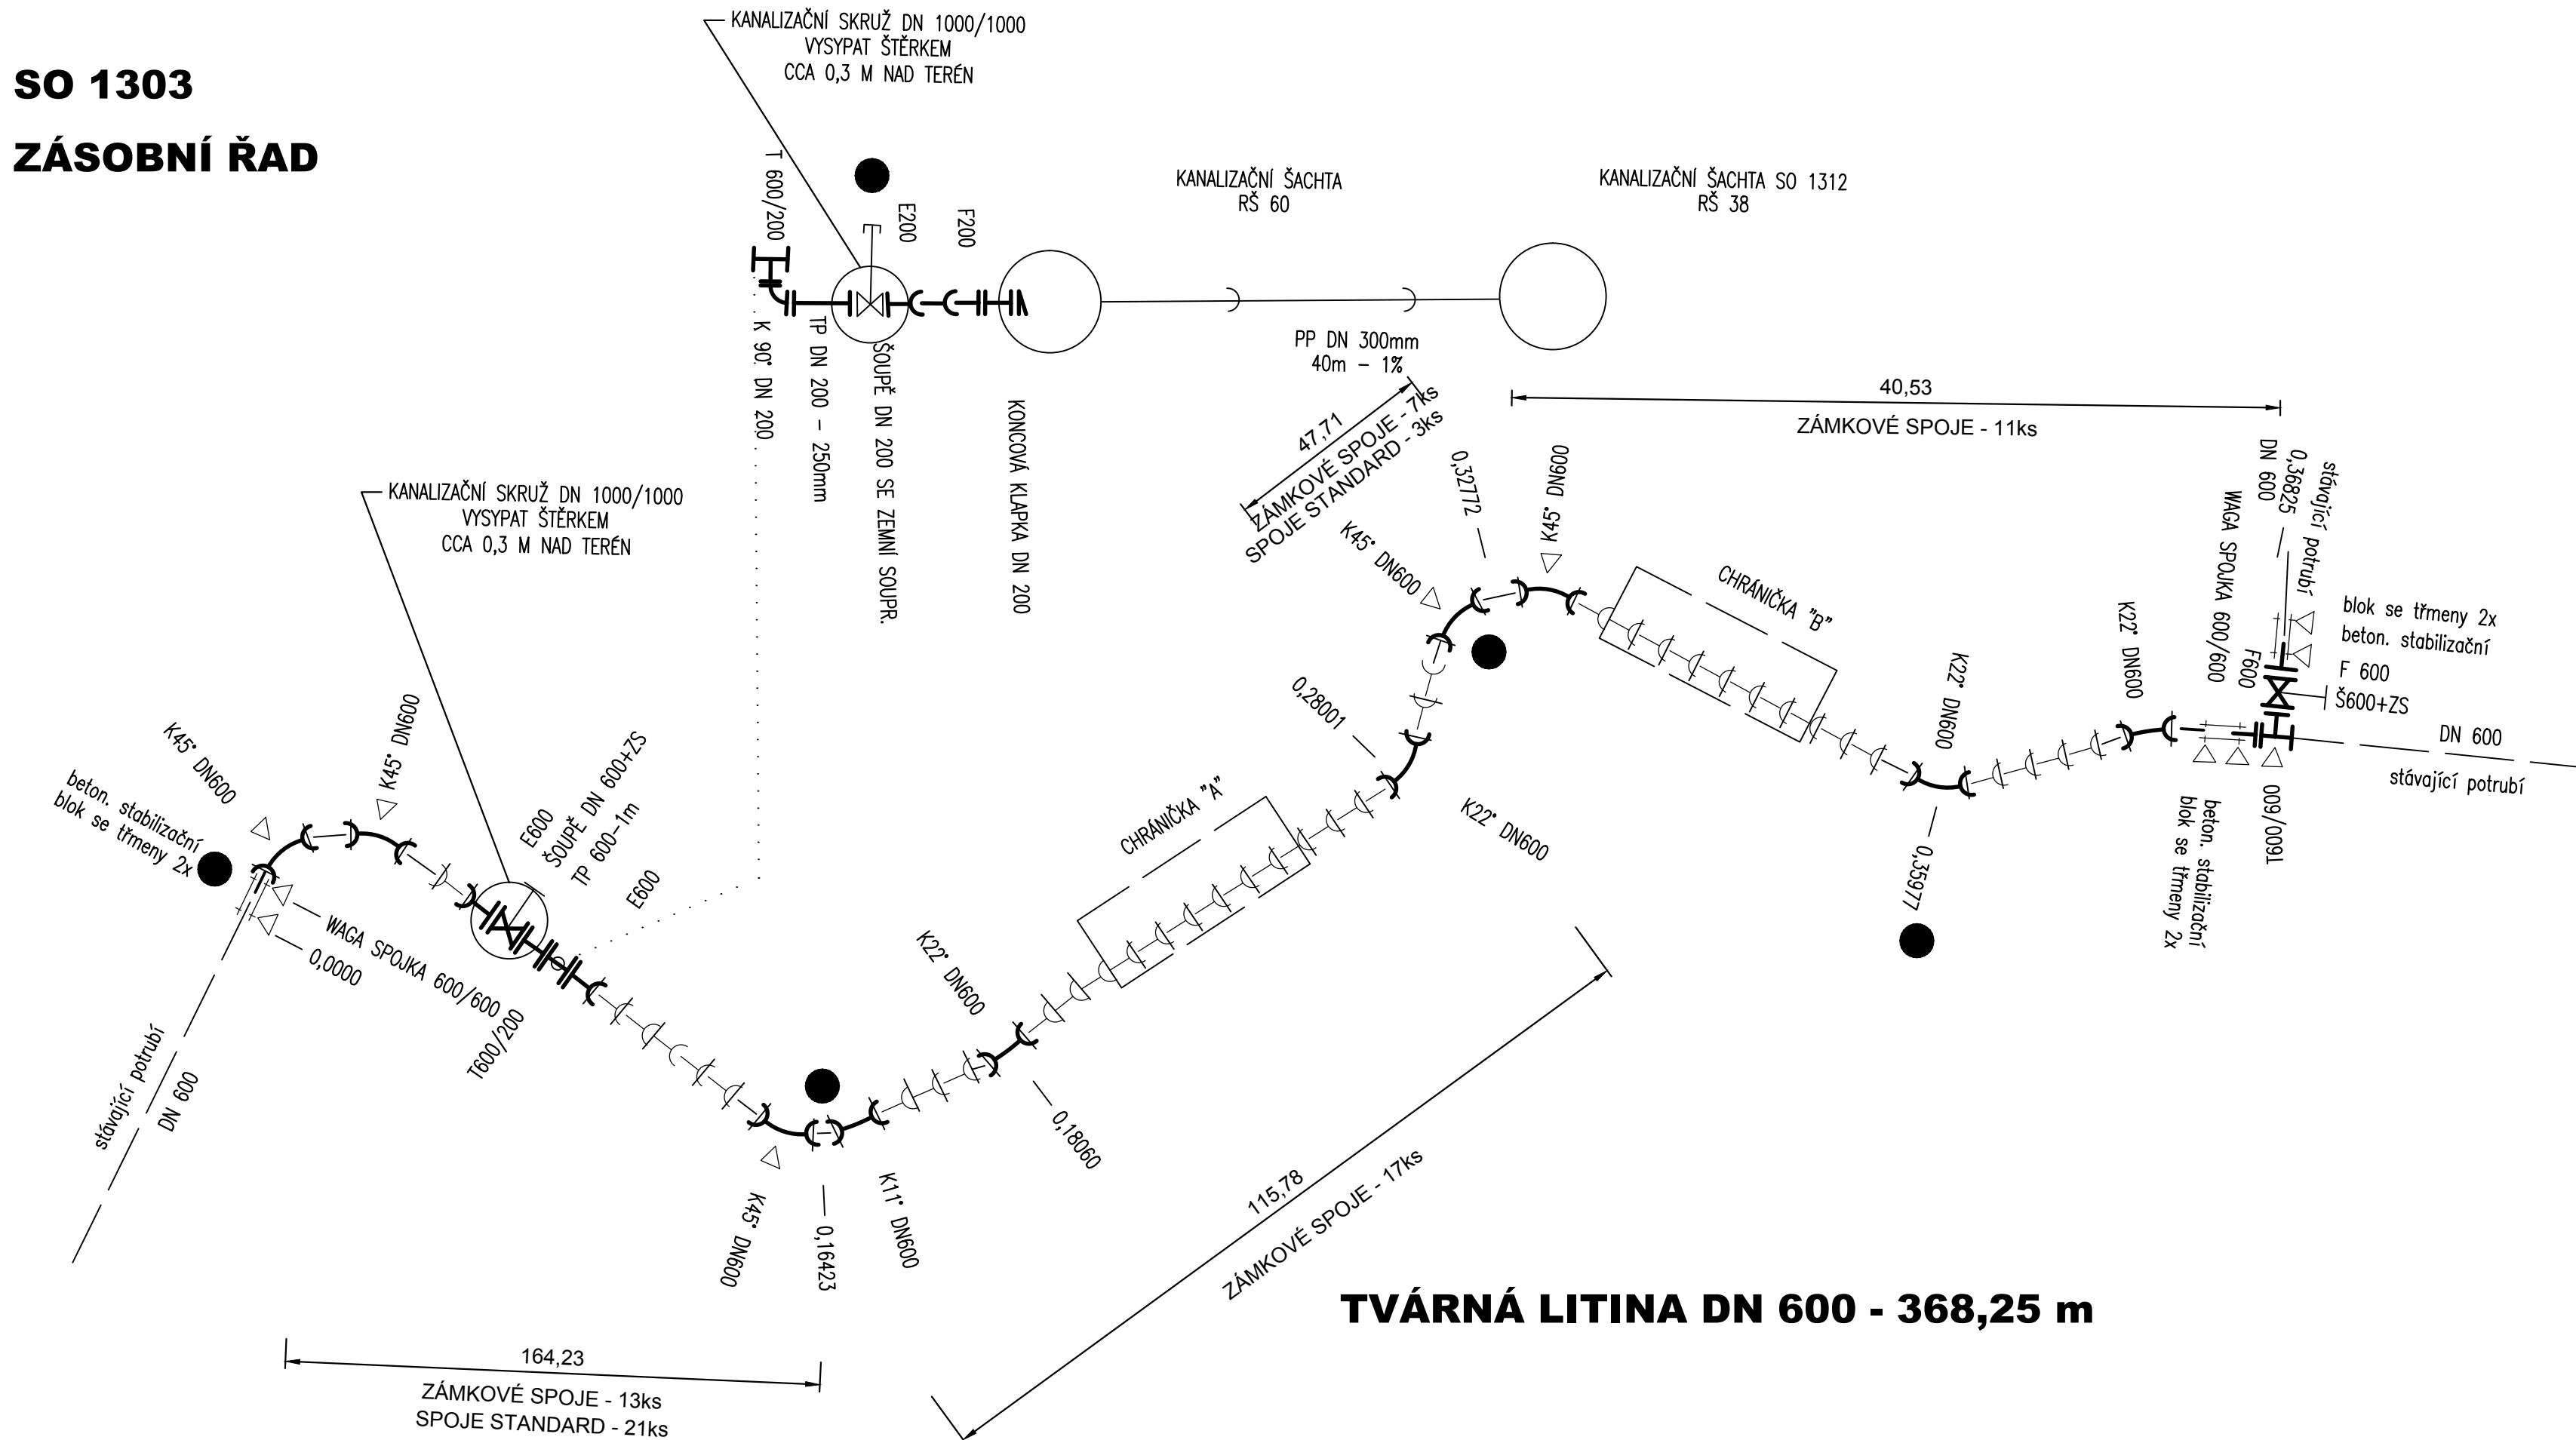

VÝPIS TVAROVEK

	WAGA SPOJKA DN 600	3 ks
	KOLENO 45° DN 600	5 ks
	KOLENO 22,5° DN 600	4 ks
	KOLENO 11° DN 600	1 ks
	KOLENO 90° DN 200	1 ks
	T KUS 600/200	1 ks
	T KUS 600/600	1 ks
	PŘÍRUBOVÁ TVAROVKA S HLADKÝM KONCEM DN 600 (F)	2 ks
	PŘÍRUBOVÁ TVAROVKA S HLADKÝM KONCEM DN 200 (F)	2 ks
	PŘÍRUBOVÁ TVAROVKA S HRDLEM DN 600 (E)	2 ks
	PŘÍRUBOVÁ TVAROVKA S HRDLEM DN 200 (E)	1 ks
	PŘÍRUBOVÁ ROURA 0,25M DN 200 (TP)	1 ks
	PŘÍRUBOVÁ ROURA 1m DN 600 (TP)	1 ks
	ŠOUPĚ DN 600 SE ZEMNÍ SOUPRAVOU	2 ks
	ŠOUPĚ DN 200 SE ZEMNÍ SOUPRAVOU	1 ks
	KONCOVÁ Klapka DN 200	1 ks
	ZÁMKOVÝ SPOJ HRDLÁ TROUBY	26 ks
	ZÁMKOVÝ SPOJ TVAROVKA	22 ks
	SPOJ STANDART	24 ks

ŠACHTOVÉ DÍLY


dno 1000/500	1
skruž 1000/1000/120	4
skruž 1000/500/120	1
skruž 1000/250/120	1
deska 1000(600)/200	1
poklop B 125	1

ZAJIŠŤOVACÍ BLOKY

PRO KOLENO 45°	3 ks
PRO T KUS	2 ks

V MÍSTĚ SOUBĚHU S SO 1304 BUDE BLOK UMÍSTĚN NA POTRUBÍ NA VNĚJŠÍ STRANĚ LOMU A PROSTOR MEZI POTRUBÍM SO 1303 A SO 1304 BUDE VYPLNĚN BETONEM

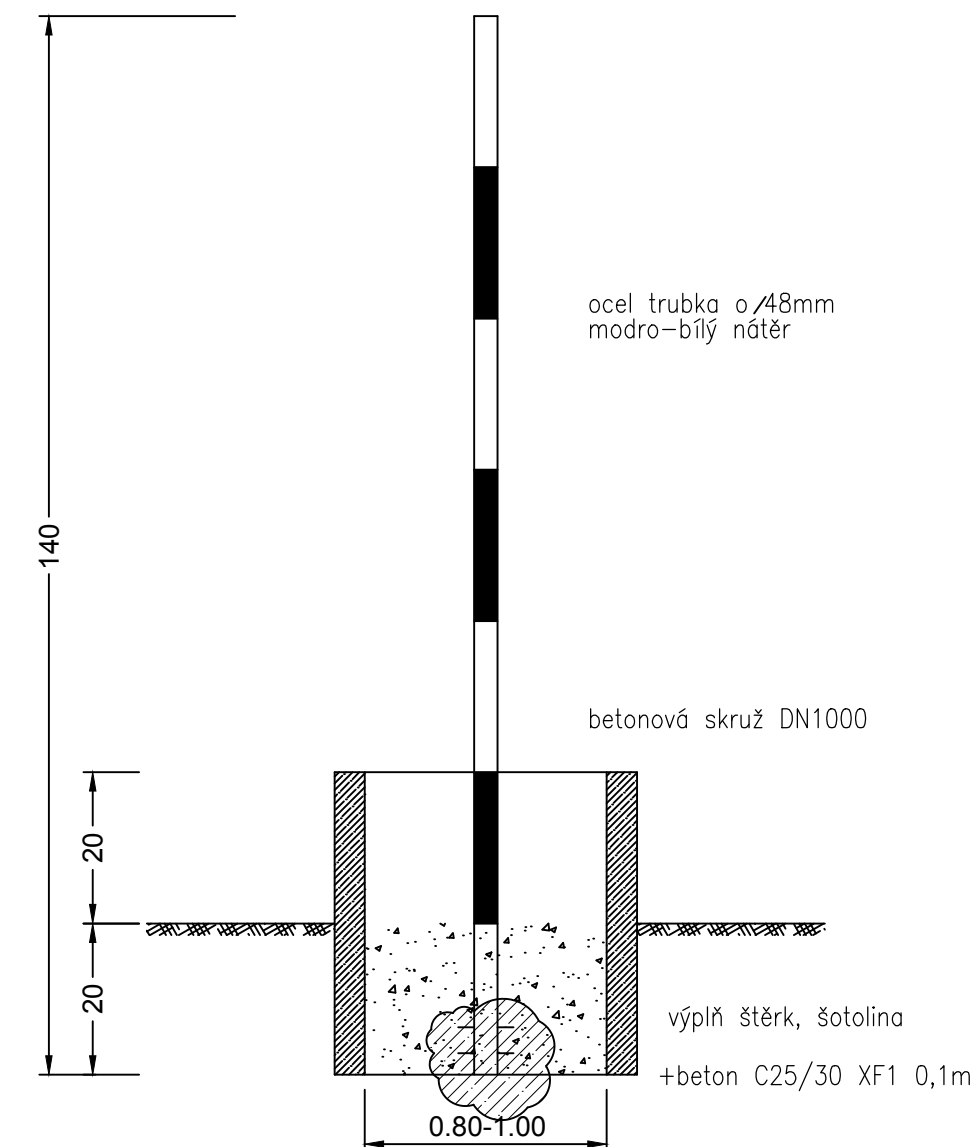

ORIENTAČNÍ TYČ




● V LOMOVÝCH BODECH A V MÍSTĚ ARMATUR OSADIT VYTÝČOVACÍ TYČ 4 ks

ČÁST B
SO 1303

Souřadnicový systém S-JTSK, Výškový systém Bpv

Hlavní inženýr projektu: Ing. Dominika URBANOVÁ Čís. zakázky: 18 240 2	Zhotovitel PD: Společnost PGP/VALBEK – MO Křivčická SPRÁVCE SPOLEČNOSTI:  PRAGOPROJEKT, s. r. o., Ašská 1666/16, 147 54 Praha 4	SPOLEČNÍK SPOLEČNOSTI:  Vaňurova 505/17, 460 01 Liberec
---	--	--

PRAGOPROJEKT, a.s., K Ryšáně 1668/16, 147 54 Praha 4, IČ: 45272387, www.pragoprojekt.cz, datová schránka: 4kfrf54 Zpracovatelský útvar: Ateliér Praha I – K Ryšáně 1668/16, 147 54 Praha 4, Tel.: 226 066 111, E-mail: mailbox@pragoprojekt.cz			
Navrh/vypracoval: Ing. Marcela DOLEŽALOVÁ podpis: <i>DOLEŽALOVÁ</i>	Zodpovědný projektant: Ing. Marcela DOLEŽALOVÁ podpis: <i>DOLEŽALOVÁ</i>	Ředitel ateliéru Praha I: Ing. Jan ZAPLETAL	Zhotovitel: 
Technická kontrola: Ing. JIŘÍ ČERMÁK podpis: <i>ČERMÁK</i>			

Kraj:	PLZEŇSKÝ	Čís. zakázky:	18 240 2
Místo stavby:	PLZEŇ	Čís. akce:	04 473
Objednatel:	ODBOR INVESTIC MAGISTRÁTU MĚSTA PLZNĚ	Datum:	03.2019
Akce:	MĚSTSKÝ OKRUH, ÚSEK KŘIMICKÁ (CHEBSKÁ) - KARLOVARSKÁ V PLZNI	Formát:	5A4
		Měřítko:	—
Objekt:		PŘELOŽKA VODOVODU DN 600 (ZÁSOBOVACÍ ŘAD) V KM 5,668	Stupeň:
Příloha:	KLADEČSKÉ SCHÉMA	Čís. přílohy:	4