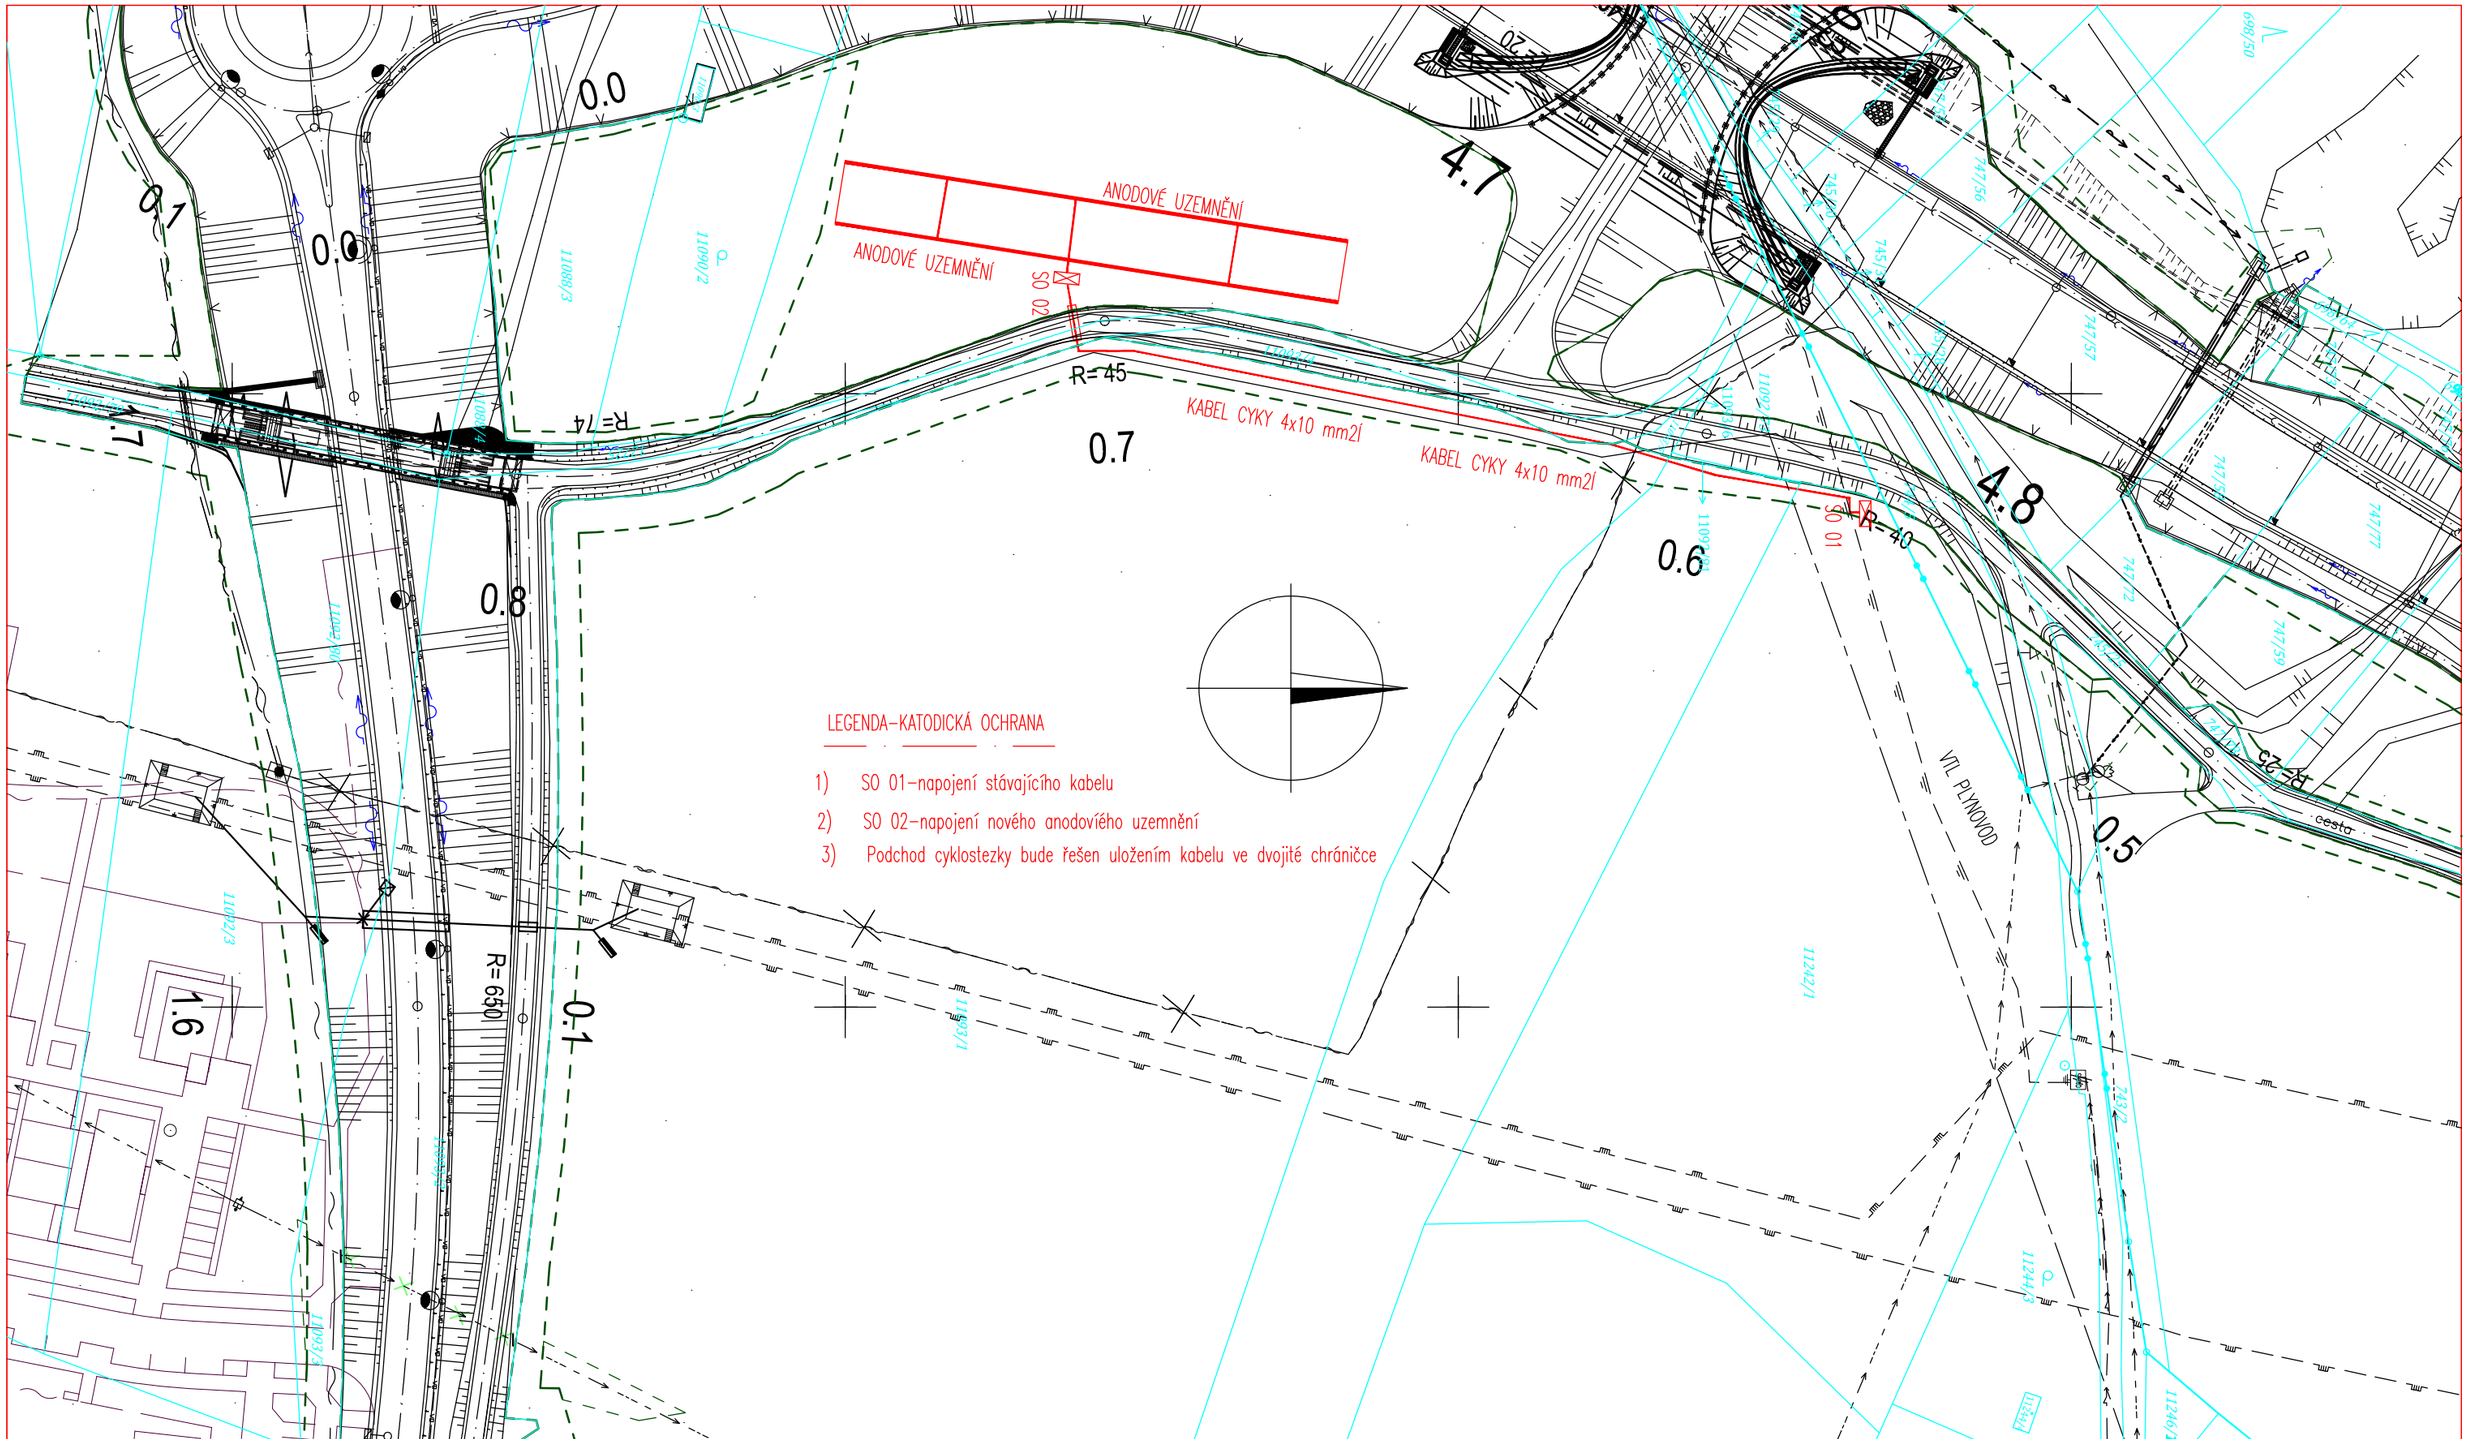

REV	Datum	Popis	DWN	CHKD	P.E	ARCHÍV
4						
3						
2						
1						
0	09/2018	PDPS	JANOCH	RIŠKO	JANOCH	

Akce

MĚSTSKÝ OKRUH– ÚSEK KŘIMICKÁ(CHEBSKÁ)–KARLOVARSKÁ V PLZNI

Dodavatel

Ing.VLADIMÍR JANOCH – FROG MOST
Na Novém světě 1854
435 02 MOST 9 – Souš

Počet stran	1	Strana	1

Název PŘELOŽKA AU SKAO

Obvod SITUACE

Číslo výkresu 02–2017–001