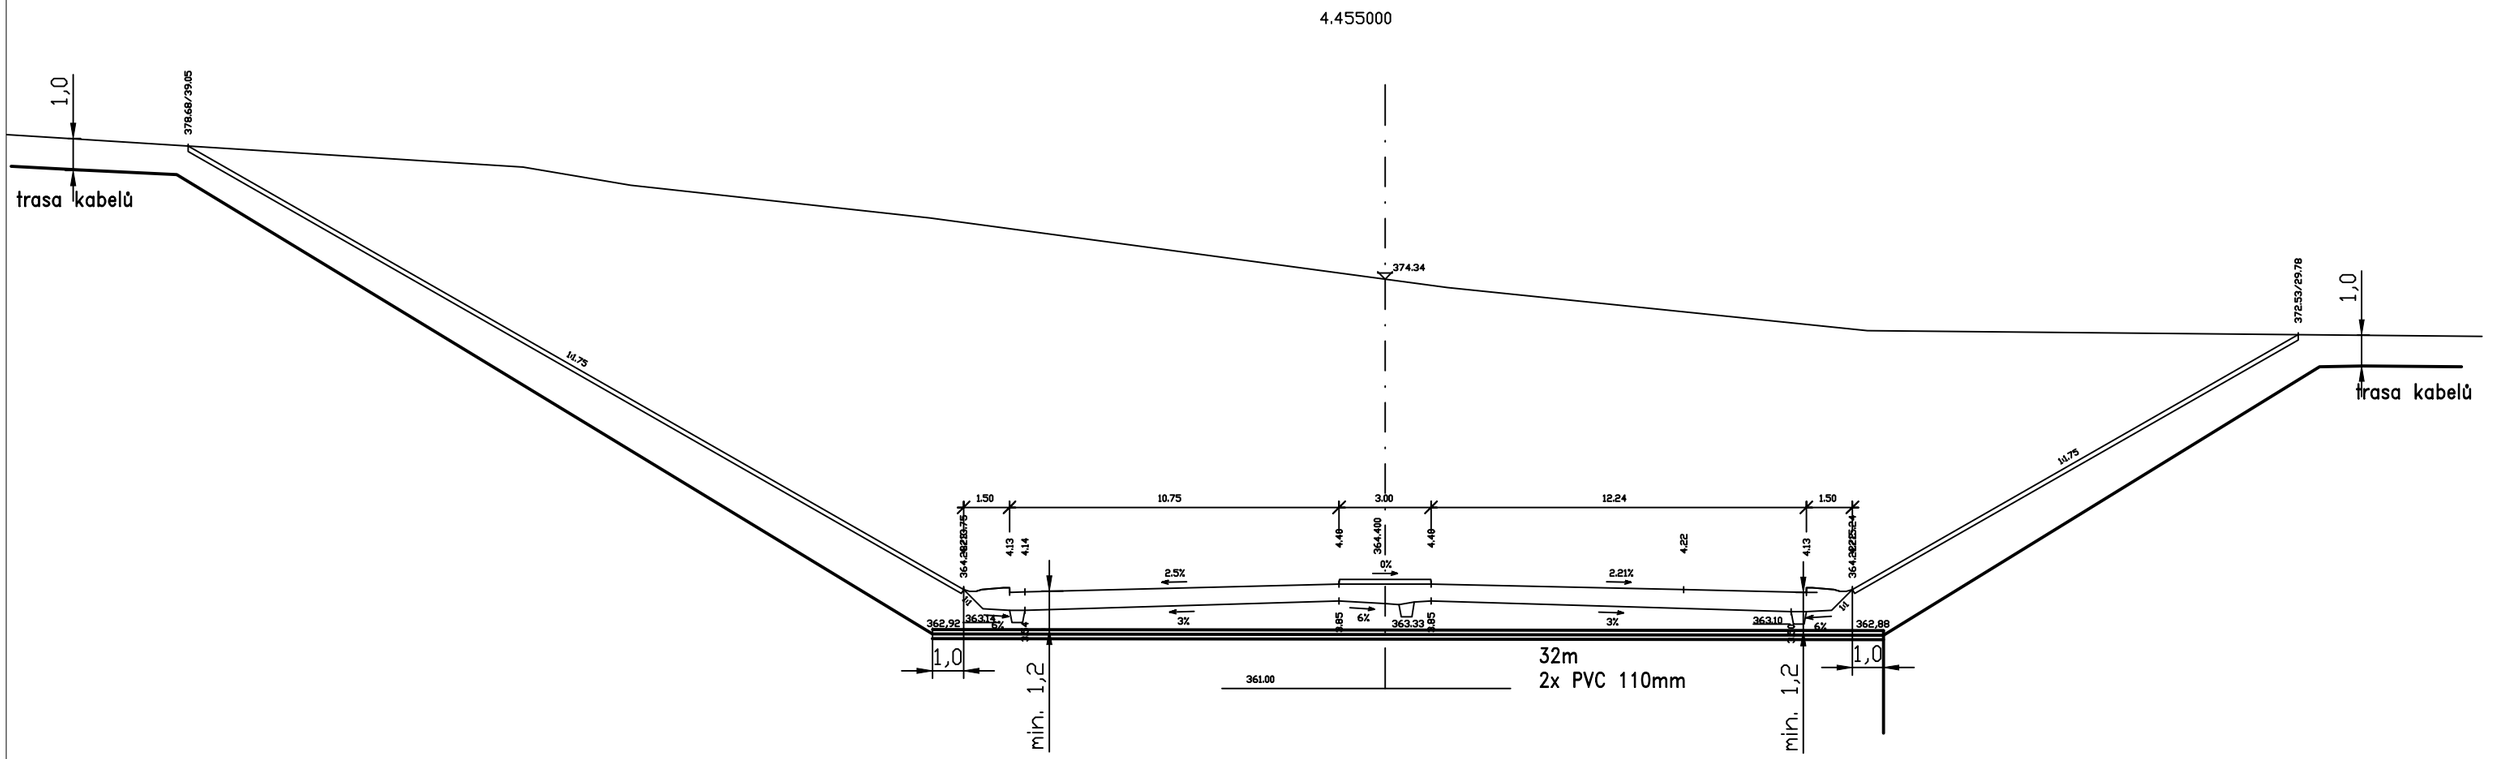

Městský okruh, úsek Křimická (Chebská) - Karlovarská v Plzni		
PRAGOPROJEKT	NÁZEV PŘÍLOHY: PŘÍČNÝ ŘEZ SO 1450.2 - Přeložka trasy HDPE SIT města Plzně	PŘÍLOHA č. 5