


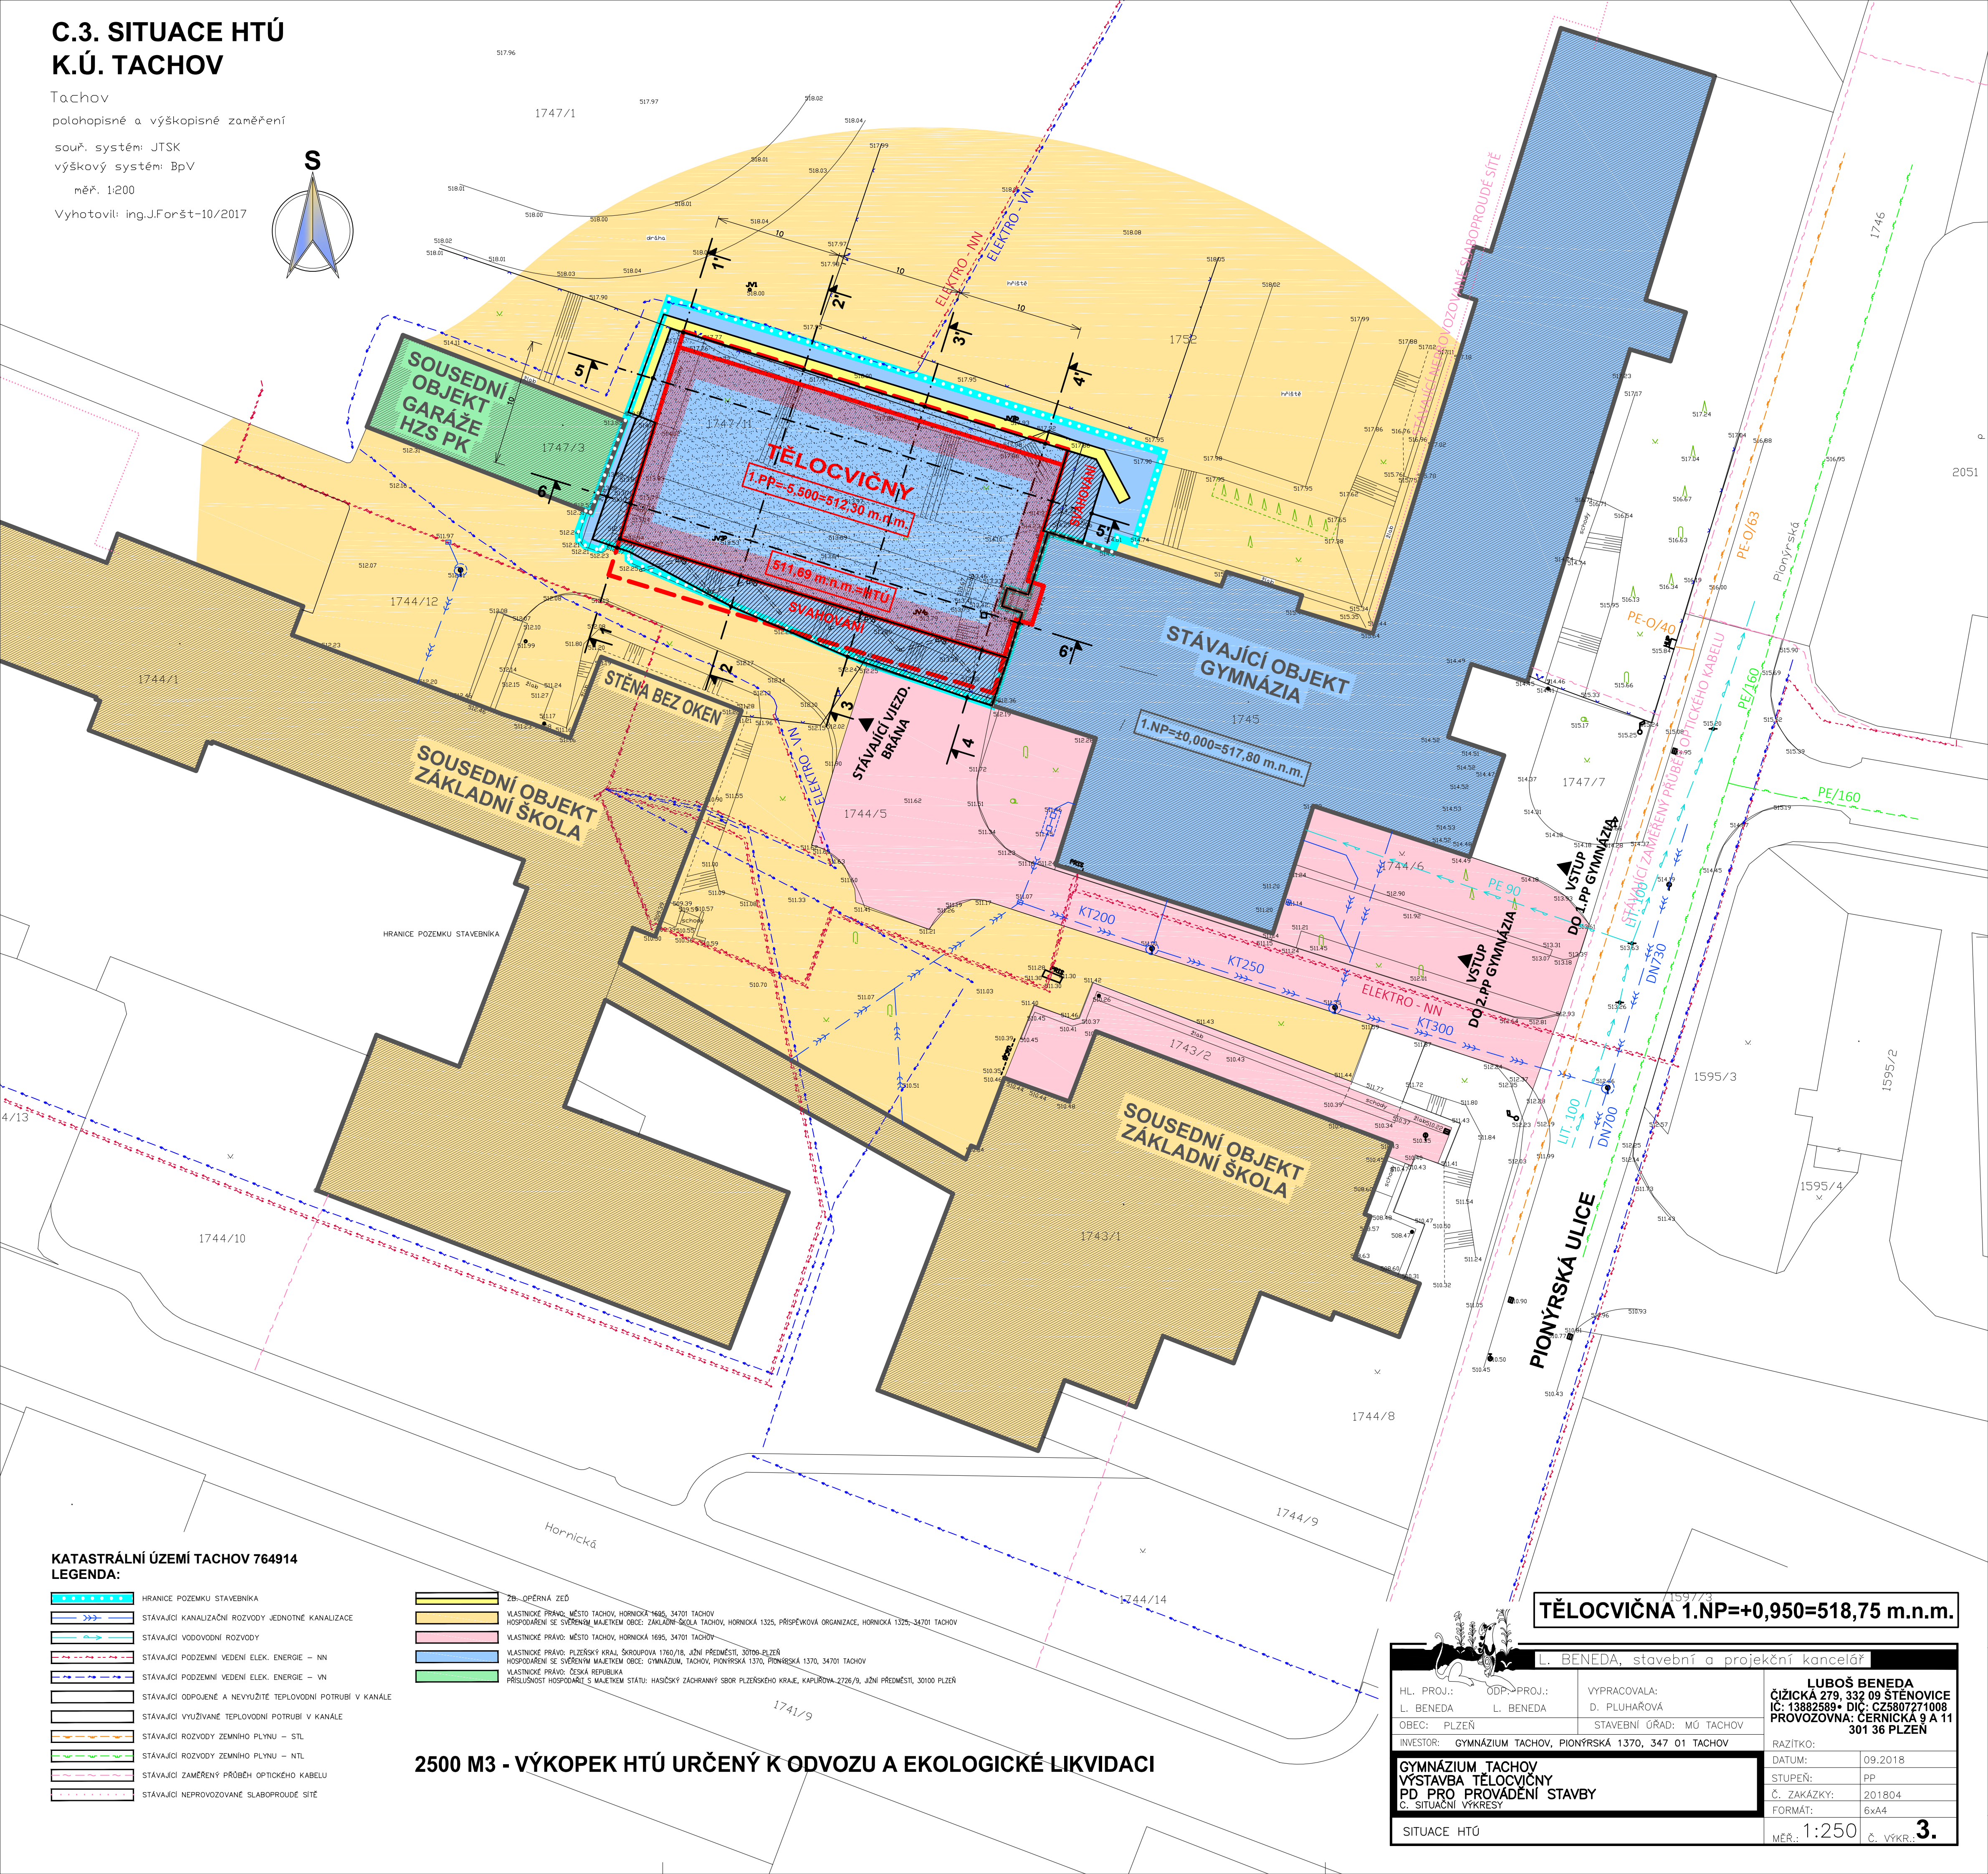











Tachov
polohopisné a výškopisné zaměření
souvř. systém: JTSK
výškový systém: BpV
měř. 1:200
Vyhotovil: ing.J.Foršt-10/2017



	HRANICE POZEMKU STAVEBNIKA
	STAVÁČKI KANALIZAČNÍ ROZVODY JEDNOTNÉ KANALIZACE
	STAVÁČKI VODOVODNÍ ROZVODY
	STAVÁČKI PODZEMNÍ VEDENÍ ELEK. ENERGIE – NN
	STAVÁČKI PODZEMNÍ VEDENÍ ELEK. ENERGIE – VN
	STAVÁČKI ODPOJENÉ A NEVYUŽITÉ TEPELOVODNÍ POTRUBÍ V KANÁLE
	STAVÁČKI VYUŽÍVANÉ TEPELOVODNÍ POTRUBÍ V KANÁLE
	STAVÁČKI ROZVODY ZEMNÍHO PLYNU – STL
	STAVÁČKI ROZVODY ZEMNÍHO PLYNU – NTL
	STAVÁČKI ZAMĚŘENÝ PRŮBĚH OPTICKÉHO KABELU
	STAVÁČKI NEPROVOZOVANÉ SLABOPROUDÉ SÍŤE

	ZB. OPĚRNÁ ŽED
	VLASTNÍK PRÁVO: MĚSTO TACHOV, HORNICKÁ 1605, 34701 TACHOV HOSPODÁŘENÍ SE SVĚDĚNÍM MAJETKEM OBCE: ZÁKLADNÁ ŠKOLA TACHOV, HORNICKÁ 1325, PŘÍSPĚVKOVÁ ORGANIZACE, HORNICKÁ 1325, 34701 TACHOV
	VLASTNÍK PRÁVO: MĚSTO TACHOV, HORNICKÁ 1605, 34701 TACHOV HOSPODÁŘENÍ SE SVĚDĚNÍM MAJETKEM OBCE: GYMNAZIUM, TACHOV, PIONYRSKÁ 1370, PIONYRSKÁ 1370, 34701 TACHOV
	VLASTNÍK PRÁVO: ČESKÁ REPUBLIKA PŘÍSLUŠNOST HOSPODÁŘENÍ S MAJETKEM STATU: HASIČSKÝ ZÁCHRANNÝ SBOR PLZEŇSKÉHO KRAJE, KAPLUNOVA 2726/9, JIŽNÍ PŘEDMĚSTÍ, 30100 PLZEŇ

TĚLOCVIČNA 1.NP=+0,950=518,75 m.n.m.

 L. BENEDA, stavební a projekční kancelář			
HL. PROJ.: L. BENEDA	ODP.: PROJ.: L. BENEDA	VYPRACOVALA: D. PLUHAŘOVÁ	LUBOŠ BENEDA ČIŽKA 279, 332 09 STĚNOVICE IC: 13882589 • DIČ: CZ5807271008 PROVOZOVNA: CERNICKÁ 9 A 11 301 36 PLZEN
OBC: PLZEŇ		STAVEBNÍ ÚŘAD: MÚ TACHOV	
INVESTOR: GYMNAZIUM TACHOV, PIONÝRSKÁ 1370, 347 01 TACHOV			RAZÍTKO: DATUM: 09.2018 STUPEŇ: PP Č. ZAKÁZKY: 201804 FORMÁT: 6x4A
GYMNAZIUM TACHOV VÝSTAVBA TĚLOCVICHY PD PRO PROVÁDĚNÍ STAVBY C. SITUACNÍ VÝKRES			MĚŘ. 1:250 Č. VÝKR. 3.
SITUACE HTÚ			