
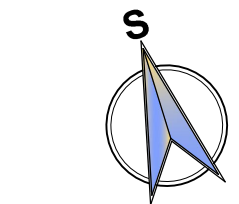
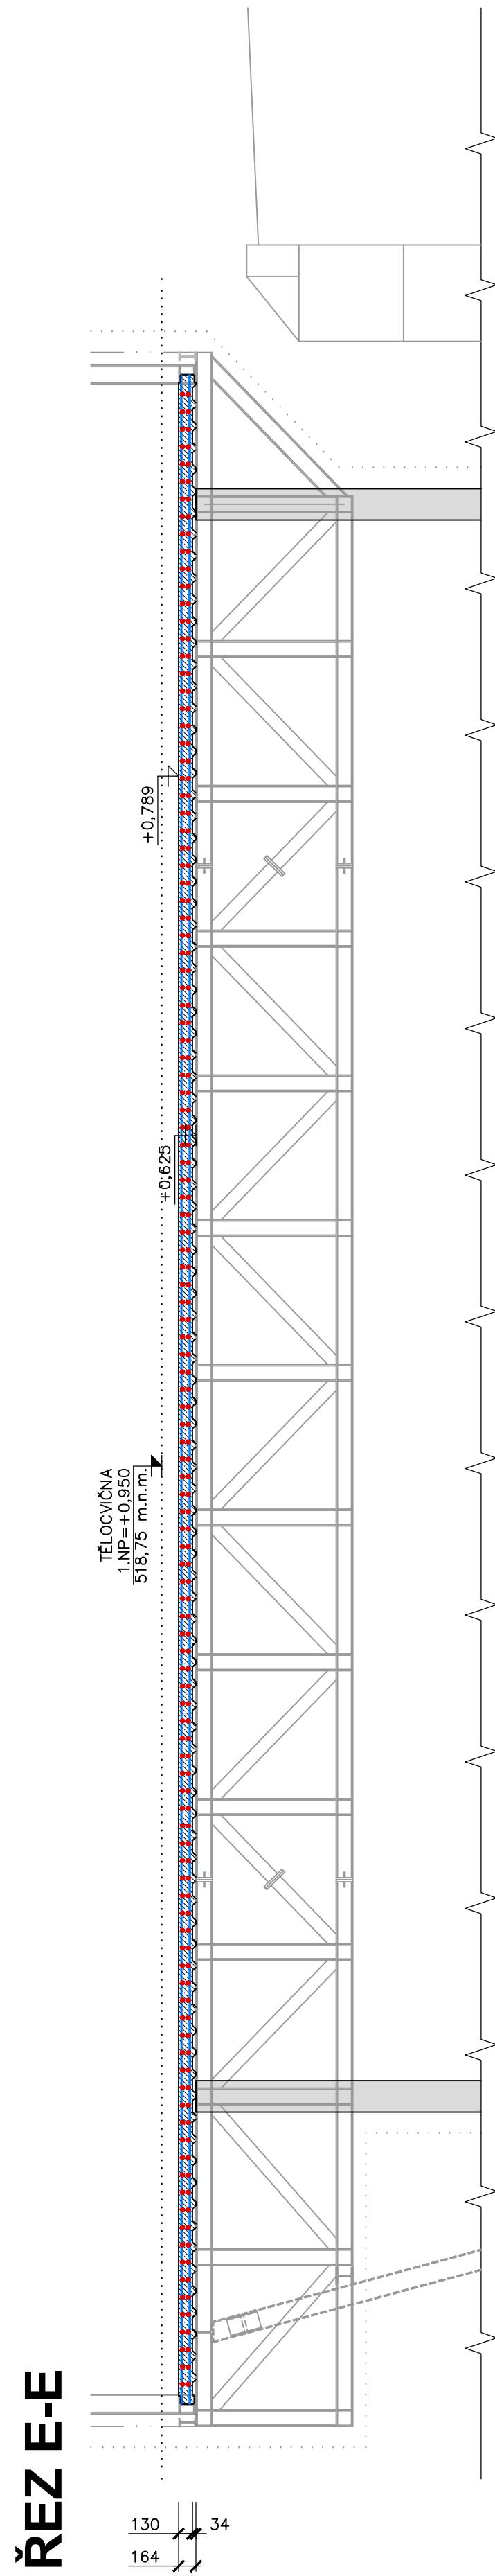


PŮDORYS VYZTUŽENÍ DESKY STROPU MEZI 1.PP A 1.NP

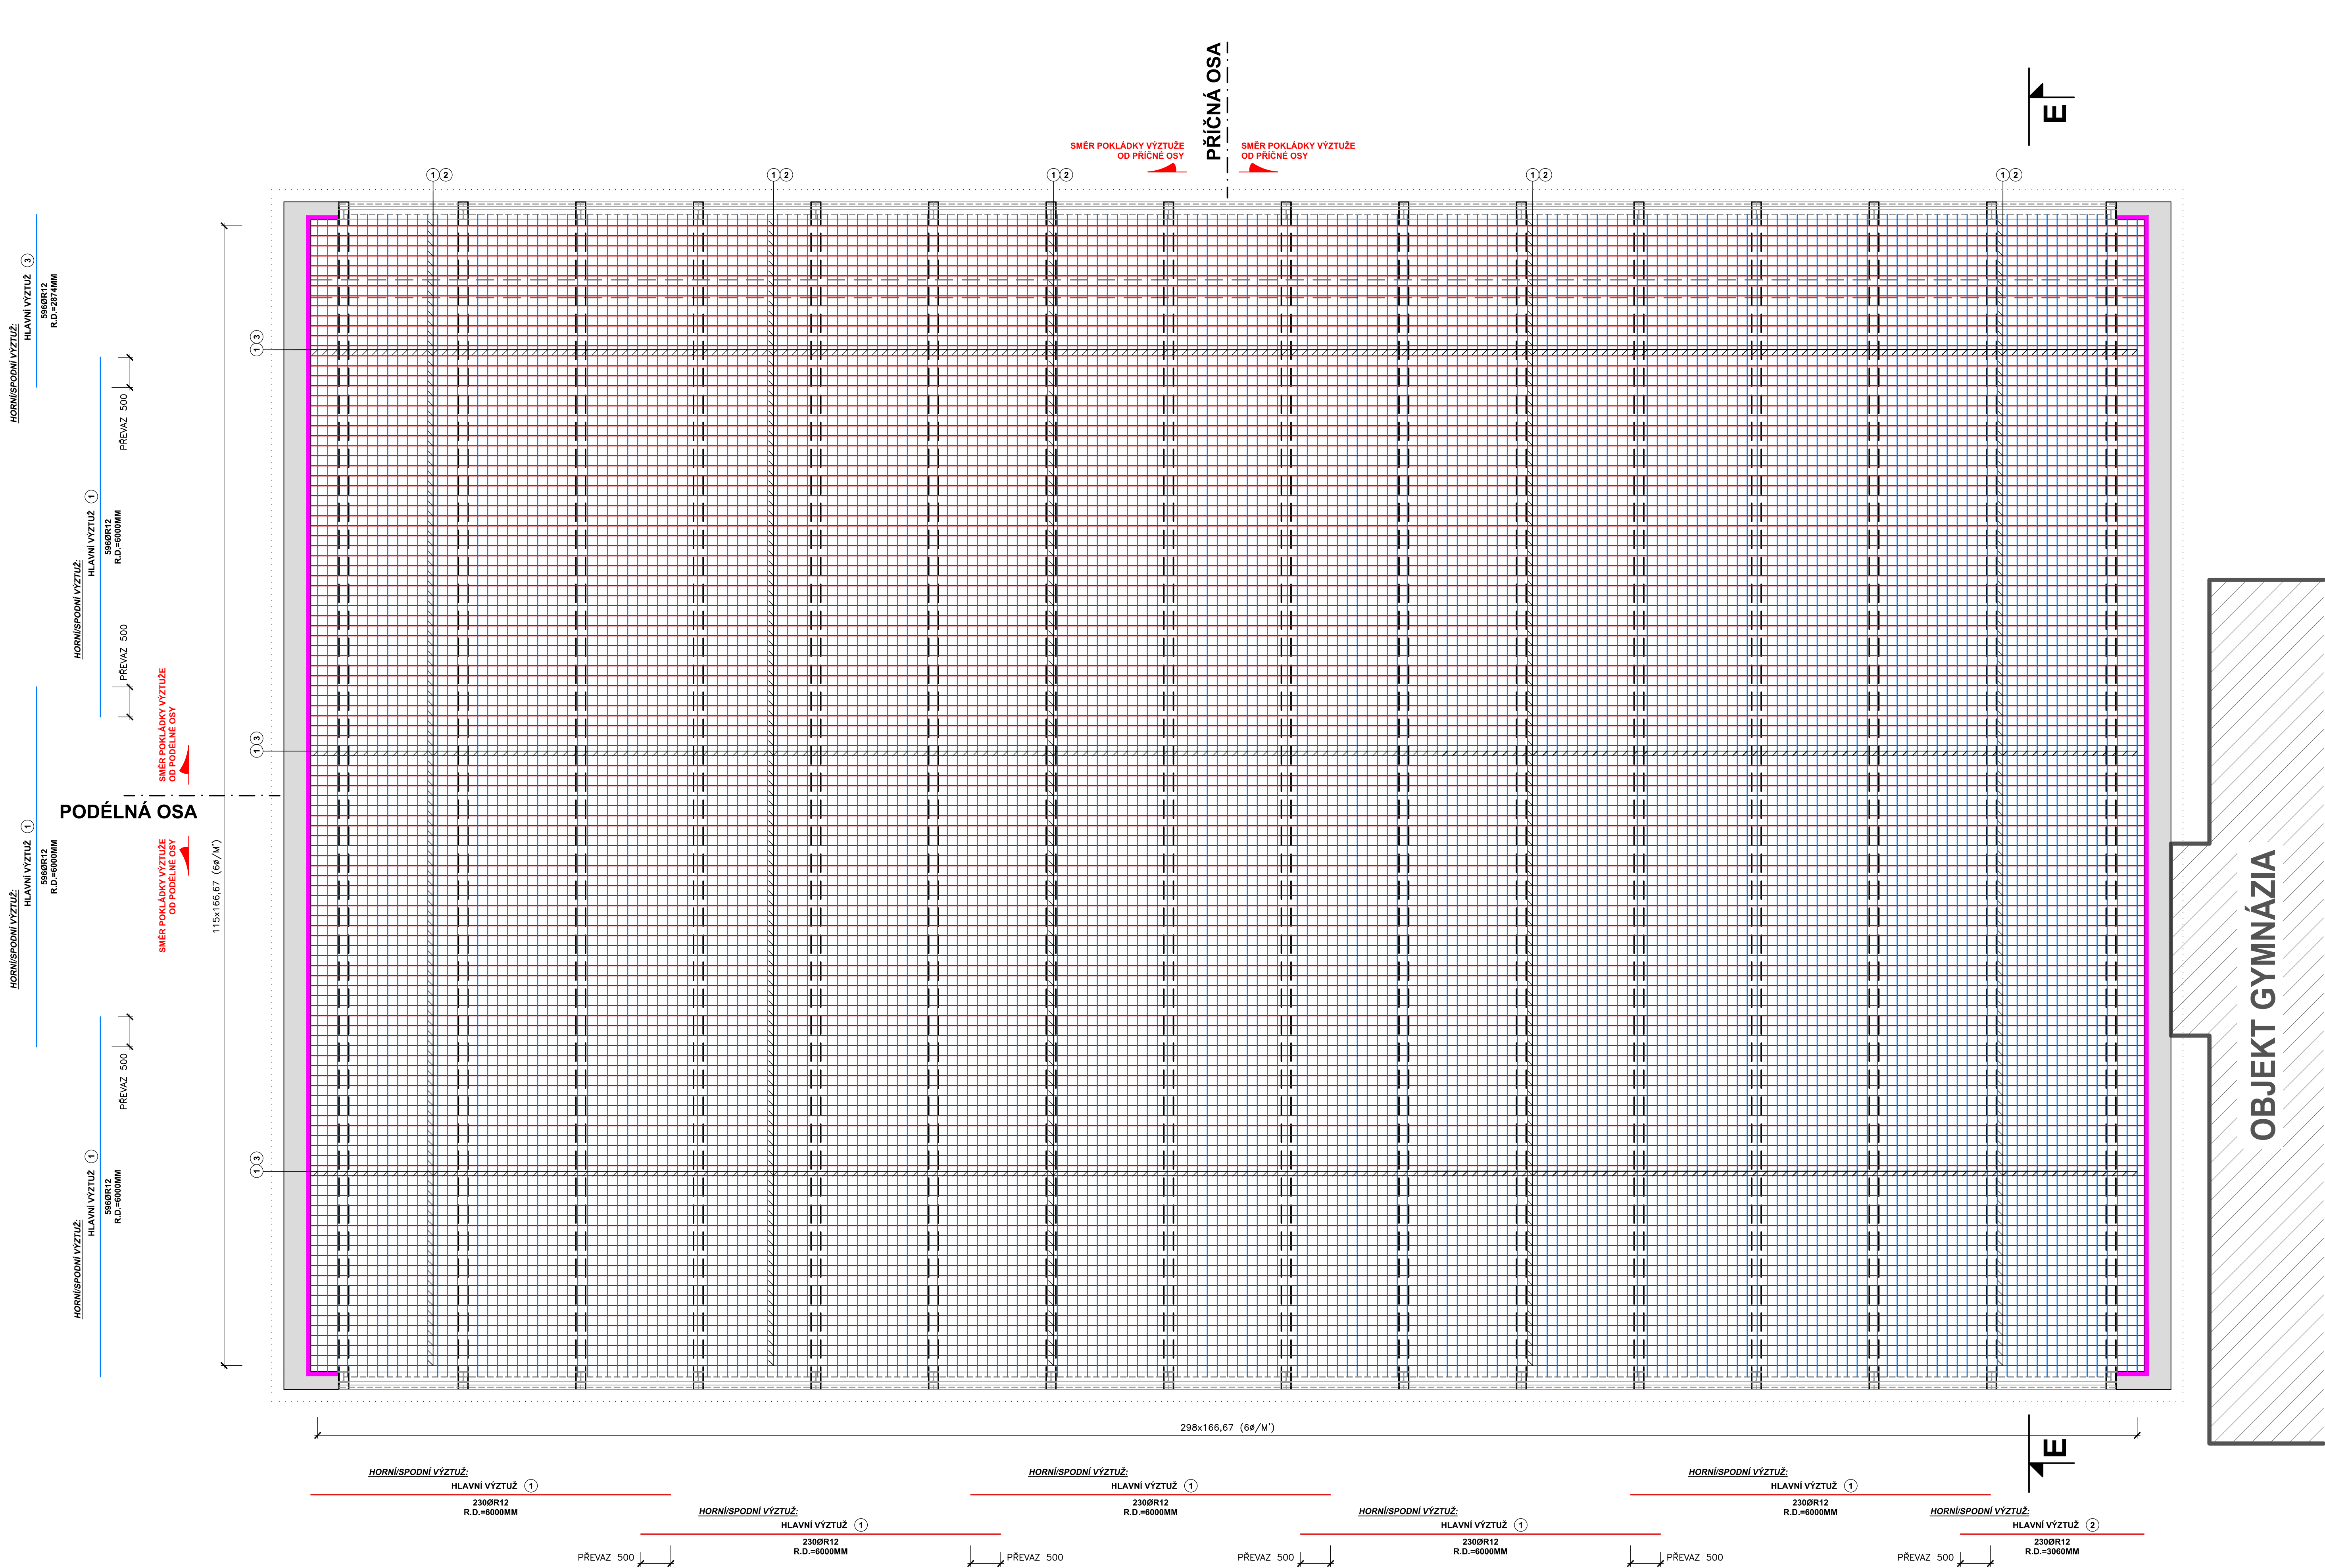

TĚLOCVIČNA 1.NP=+0,950=518,75 m.n.m.

L. BENEDA, stavební a projekční kancelář			
HL. PROJ.: L. BENEDA	ODP. PROJ.: L. BENEDA	VYPRACOVAL: F. KUFNER	LUBOŠ BENEDA ČÍSLO 219, 332 09 STĚNOVICE IČ: 13882589 • DIČ: CZ5807271008 PROVOZOVNA: CERNICKÁ 9 A 11 301 36 PLZEŇ
OBEC: TACHOV	STAVEBNÍ ÚŘAD: MŮ TACHOV	INVESTOR: GYMNAZIUM TACHOV, PIONÝRSKÁ 1370, 347 01 TACHOV	RAZITKO:
GYMNAZIUM TACHOV VÝSTAVBA TĚLOCVIČNY PD PRO PROVEDENÍ STAVBY S DOKUMENTACÍ KRESLÍ A KRESLÍ, VÝKRESY ZÁŘÍŽÍ D.1. DOKUMENTACE STAVEBNÍHO NEBO INŽENÝRSKÉHO OBORU D.1.1. MONITORINGOVÝ SYSTÉM ŘEŠENÍ D.1.2. STAVEBNÍ KONSTRUKČNÍ ŘEŠENÍ			DATUM: 09.2018
PŮDORYS VYZTUŽENÍ DESKY STROPU MEZI 1.PP A 1.NP A ŘEZ E-E NOVÉ TĚLOCVIČNY			STUPEŇ: PP
MĚR: 1:50			Č. ZAKÁZKY: 201804
			FORMÁT: 12x44
			Č. VÝKR.: 23.