




PŮDORYS VYZTUŽENÍ PILOT. OPĚRNÉ STĚNY

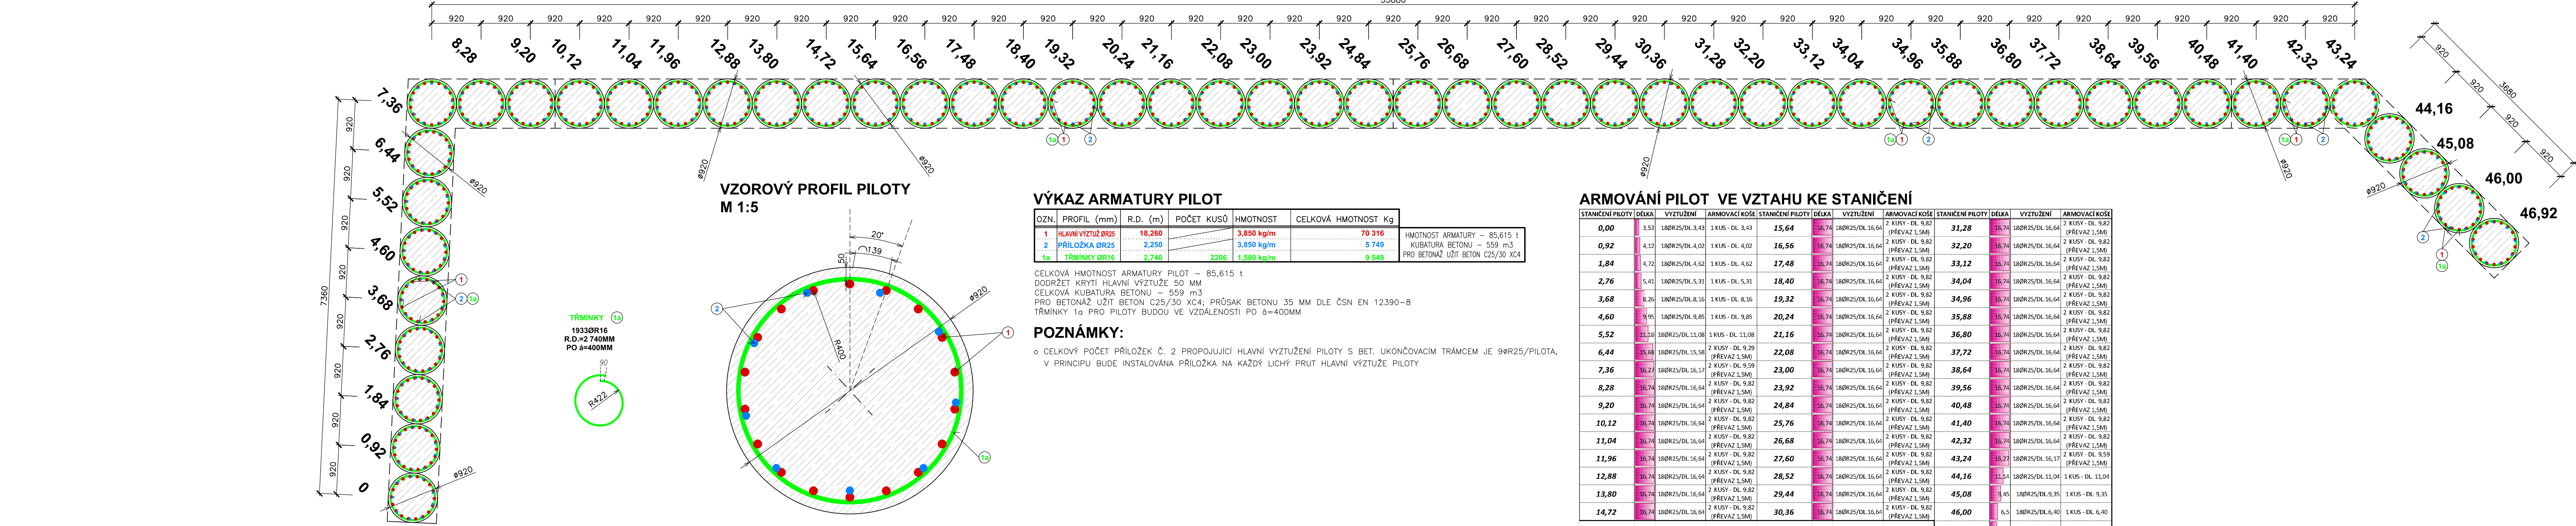


PŮDORYS VYZTUŽENÍ ŽELBET. TRÁMCE PILOTOVÉ OPĚRNÉ STĚNY

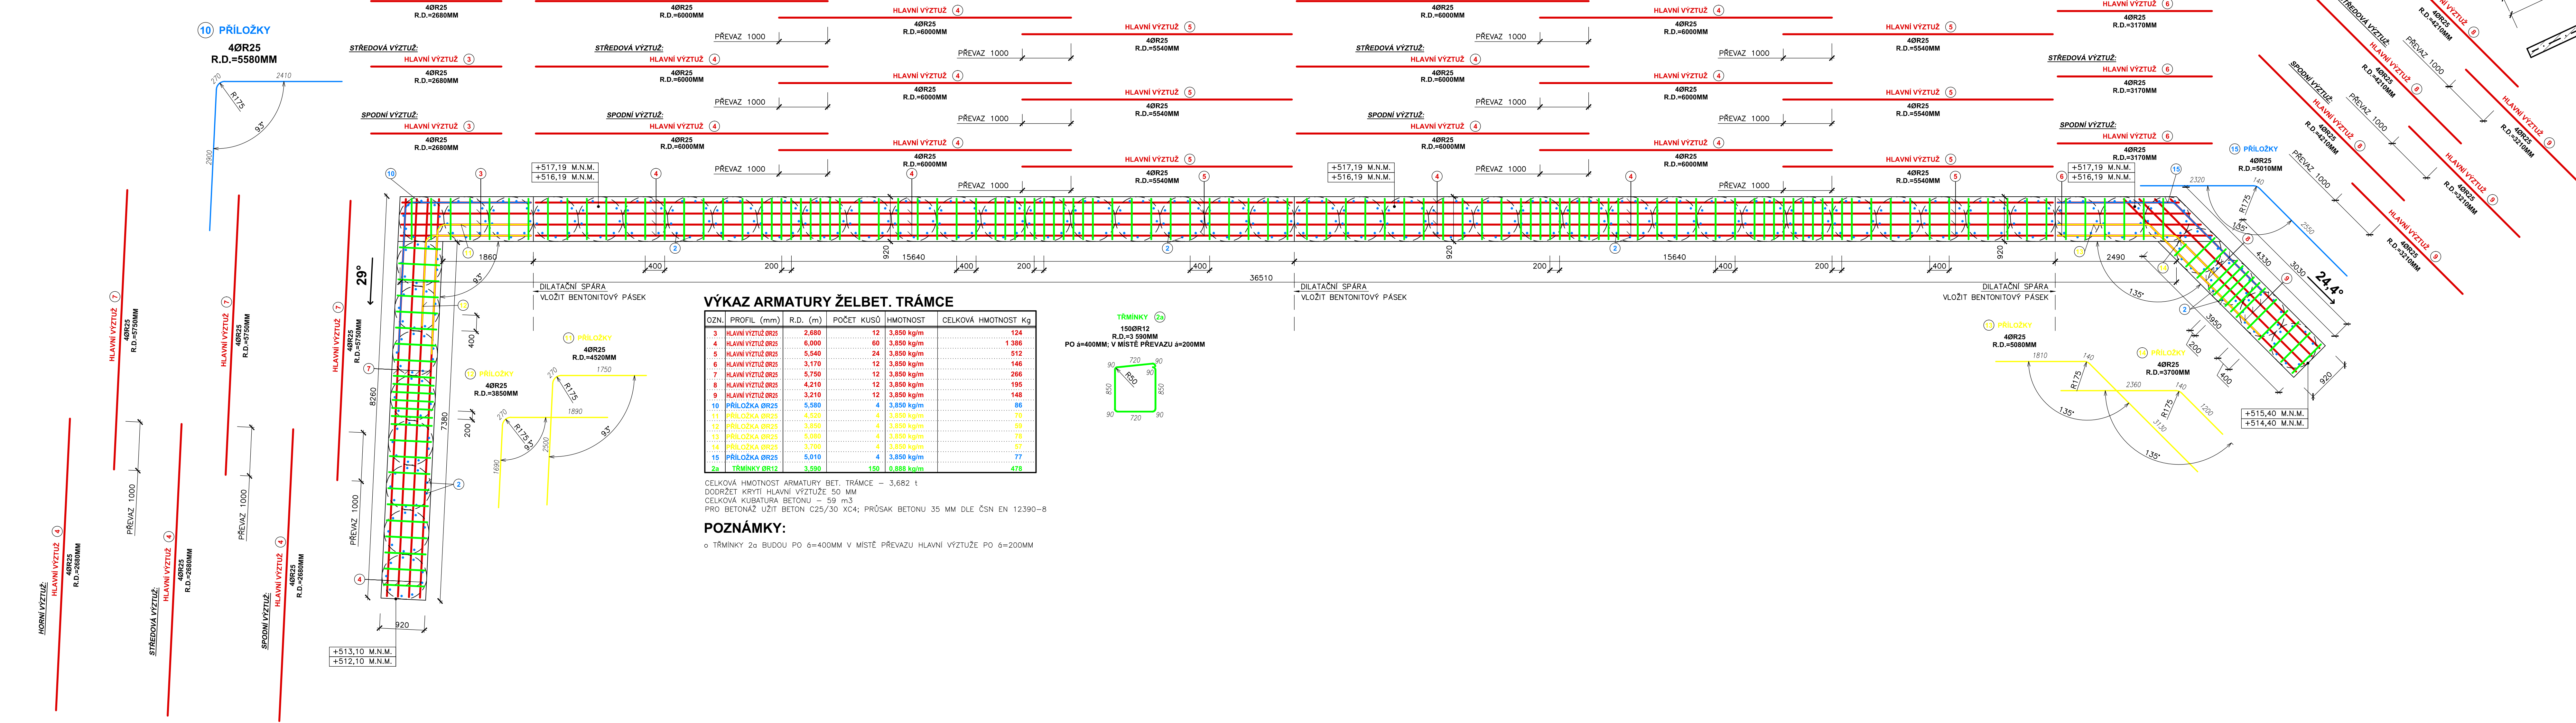

VZOROVÝ ŘEZ PILOTY

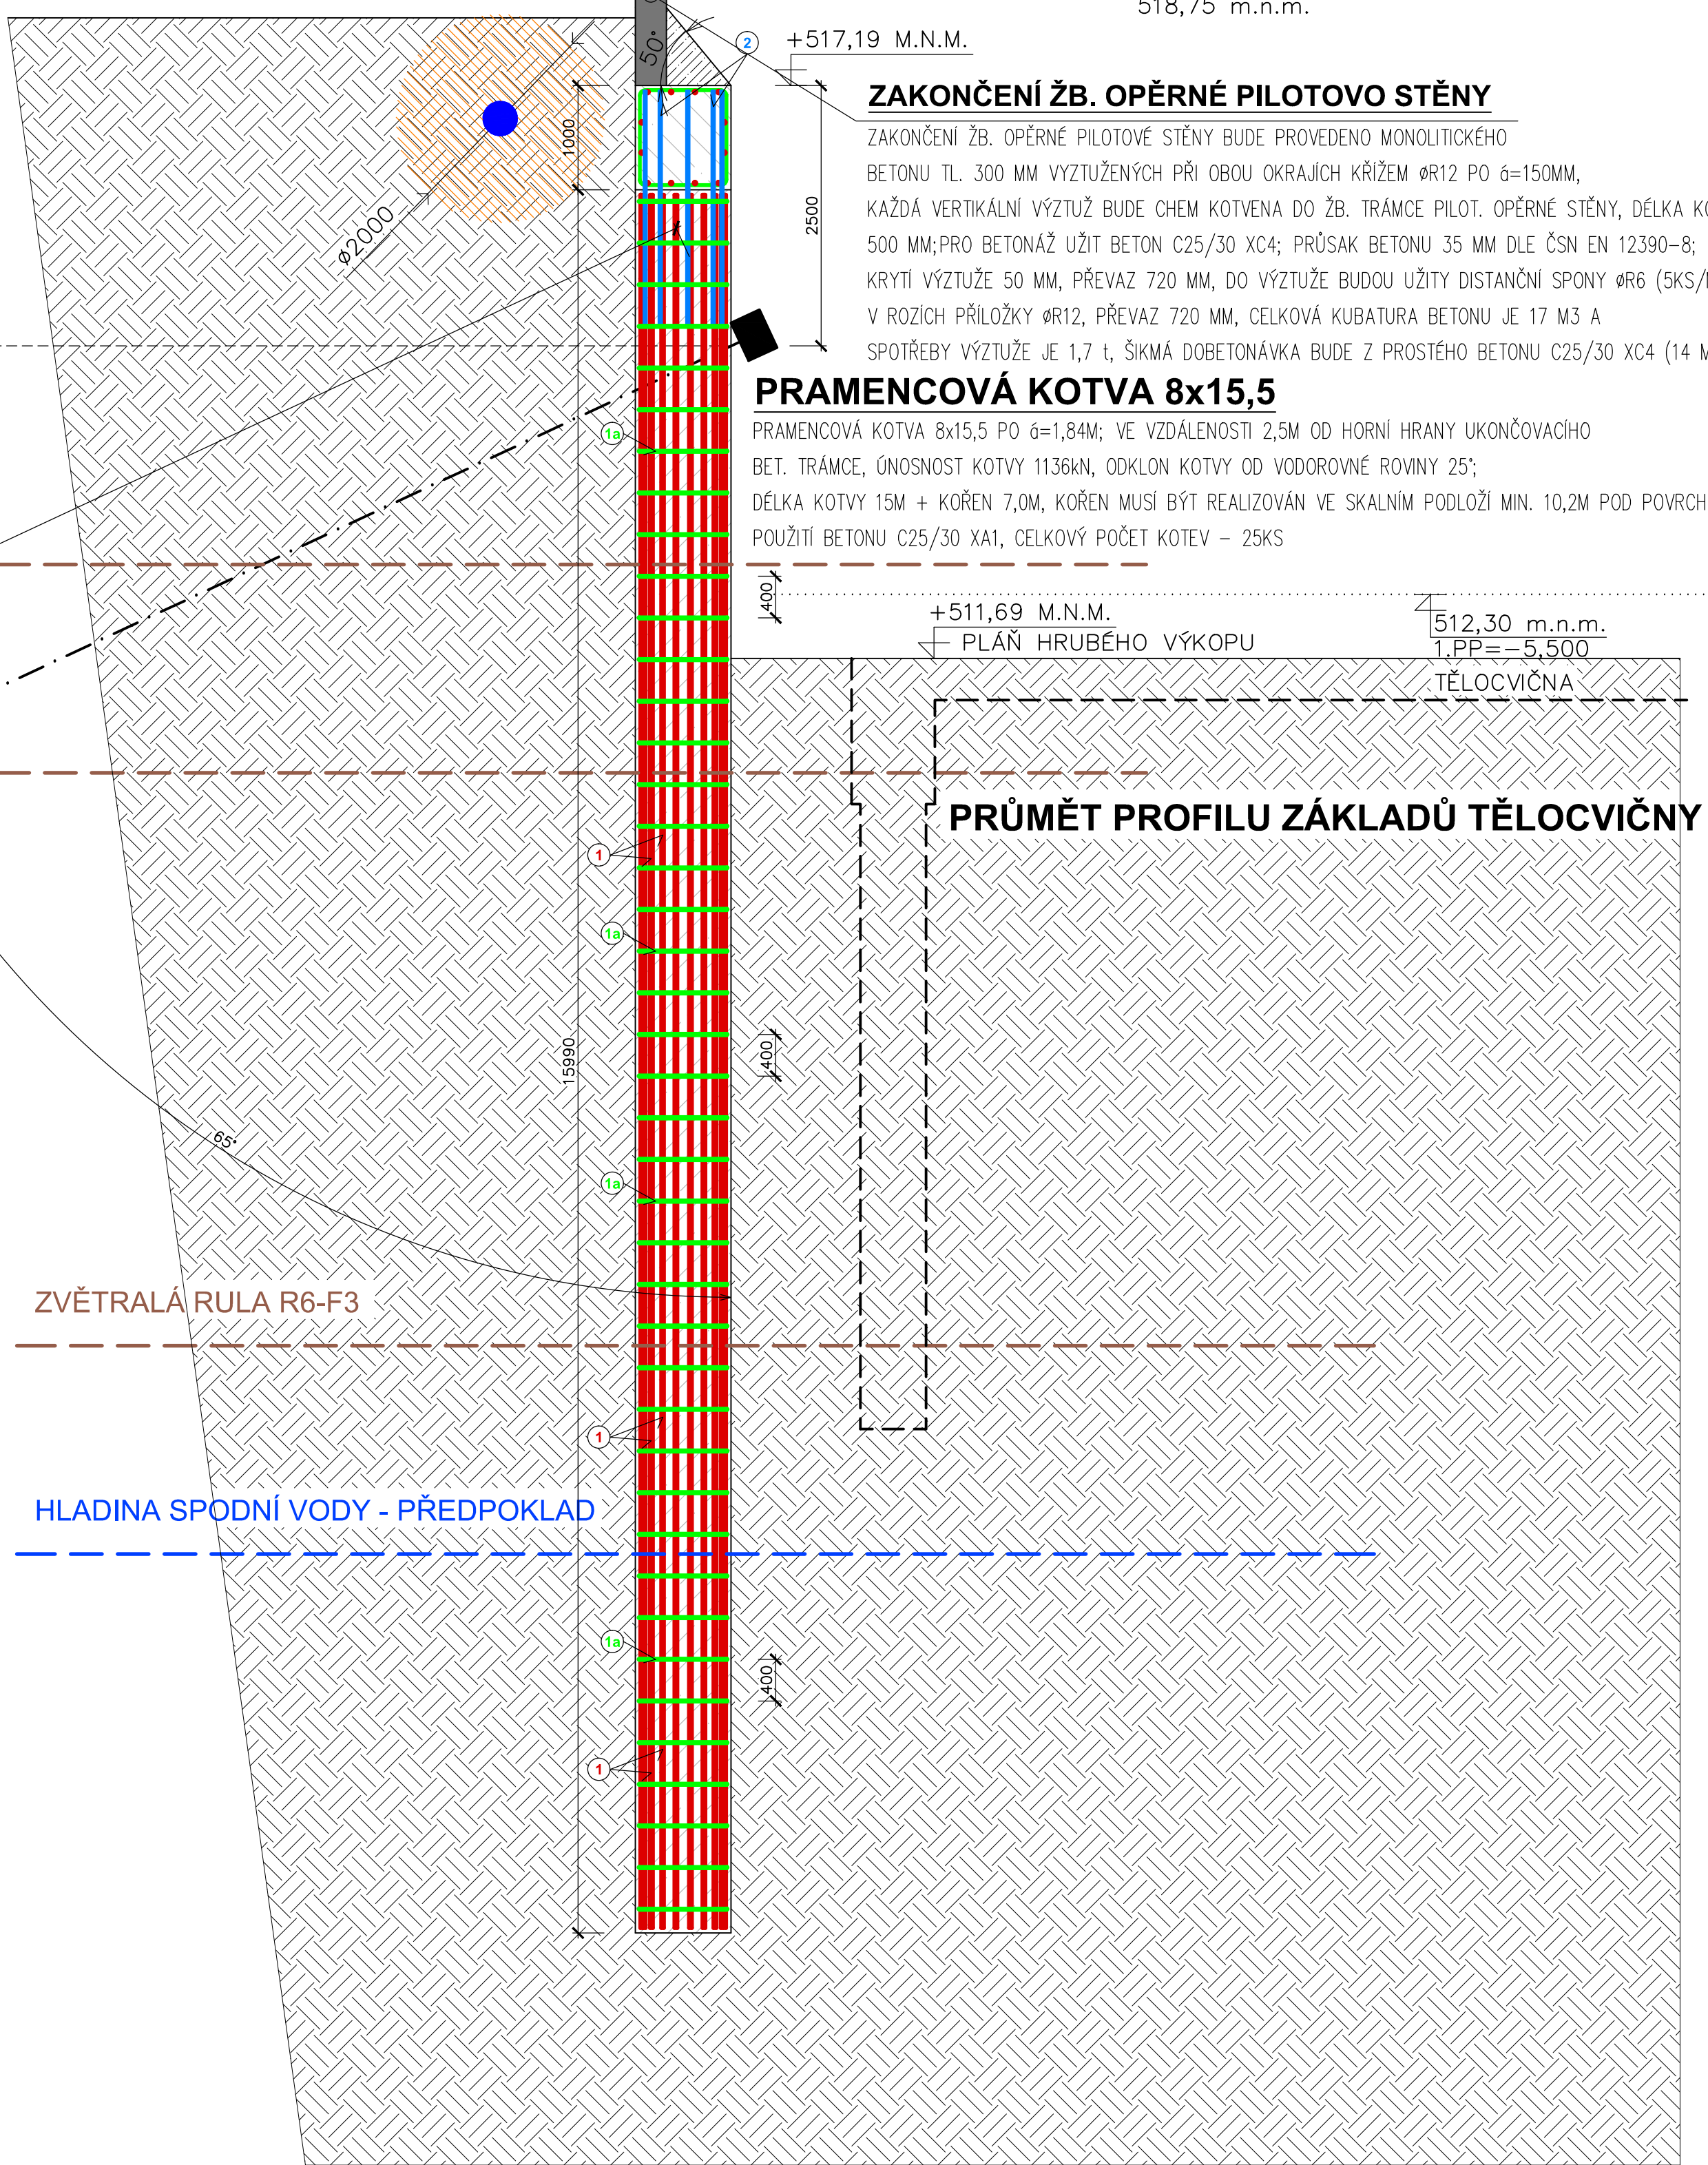

ŘEZ ŽELBET. TRÁMCEM NAD PILOTOU M 1:5

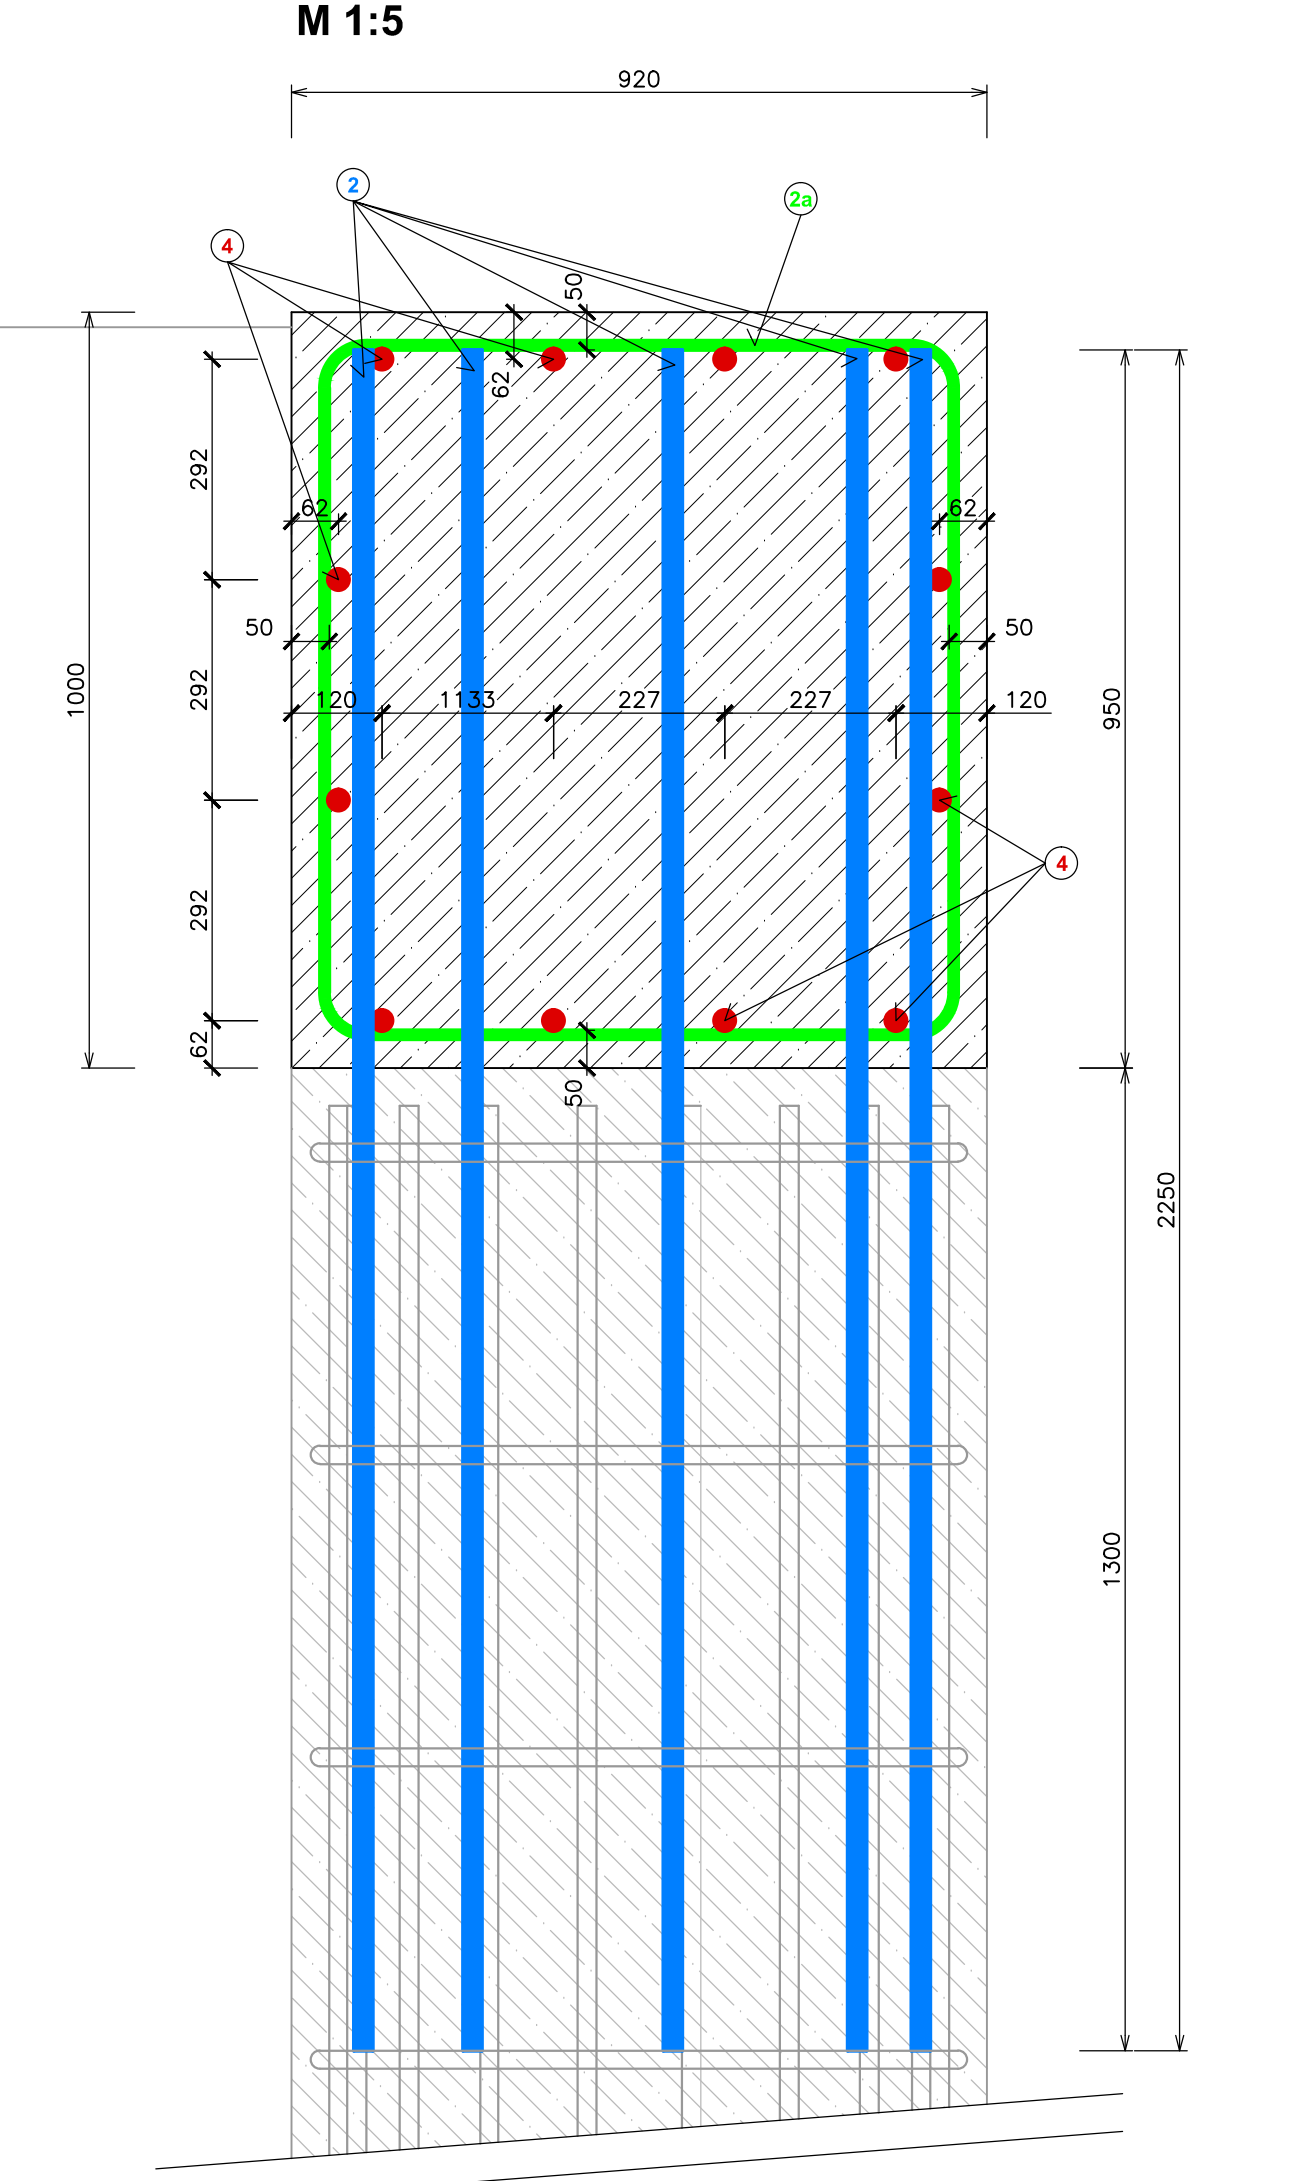

TĚLOCVIČNA 1.NP=+0,950=518,75 m.n.m.

L. BENEDA, stavební a projekční kancelář

HL. PROJ.: L. BENEDA VYPRACOVAL: F. KUJNER
OBS.: TACHOV STAVEBNÍ GRAD: MŮ TACHOV
INVESTOR: GYMNAZIUM TACHOV, PIONÝRSKÁ 1370, 347 01 TACHOV
RAZITKO: **5.**

GYMNAZIUM TACHOV
VYSTAVBA TĚLOCVIČNY
PO PROJEKCI STAVBY
VÝKRES: VYZTUŽENÍ PILOT A ŽELBET. TRÁMCE OPĚRNÉ STĚNY
MĚR: 1:50
Č. VÝKRS: **5.**

LUBOS BENEDA
ČÍSLO 279, 332 09 STENOVICE
IČ: 13882589, DIČ: CZ3887271008
PROVOZOVNA ČERNICKÁ 9 A 11
301 36 PLZEN

DATUM: 09.2018
STUPEŇ: III
Č. ZAKÁZKY: 201804
FORMÁT: 16x44