
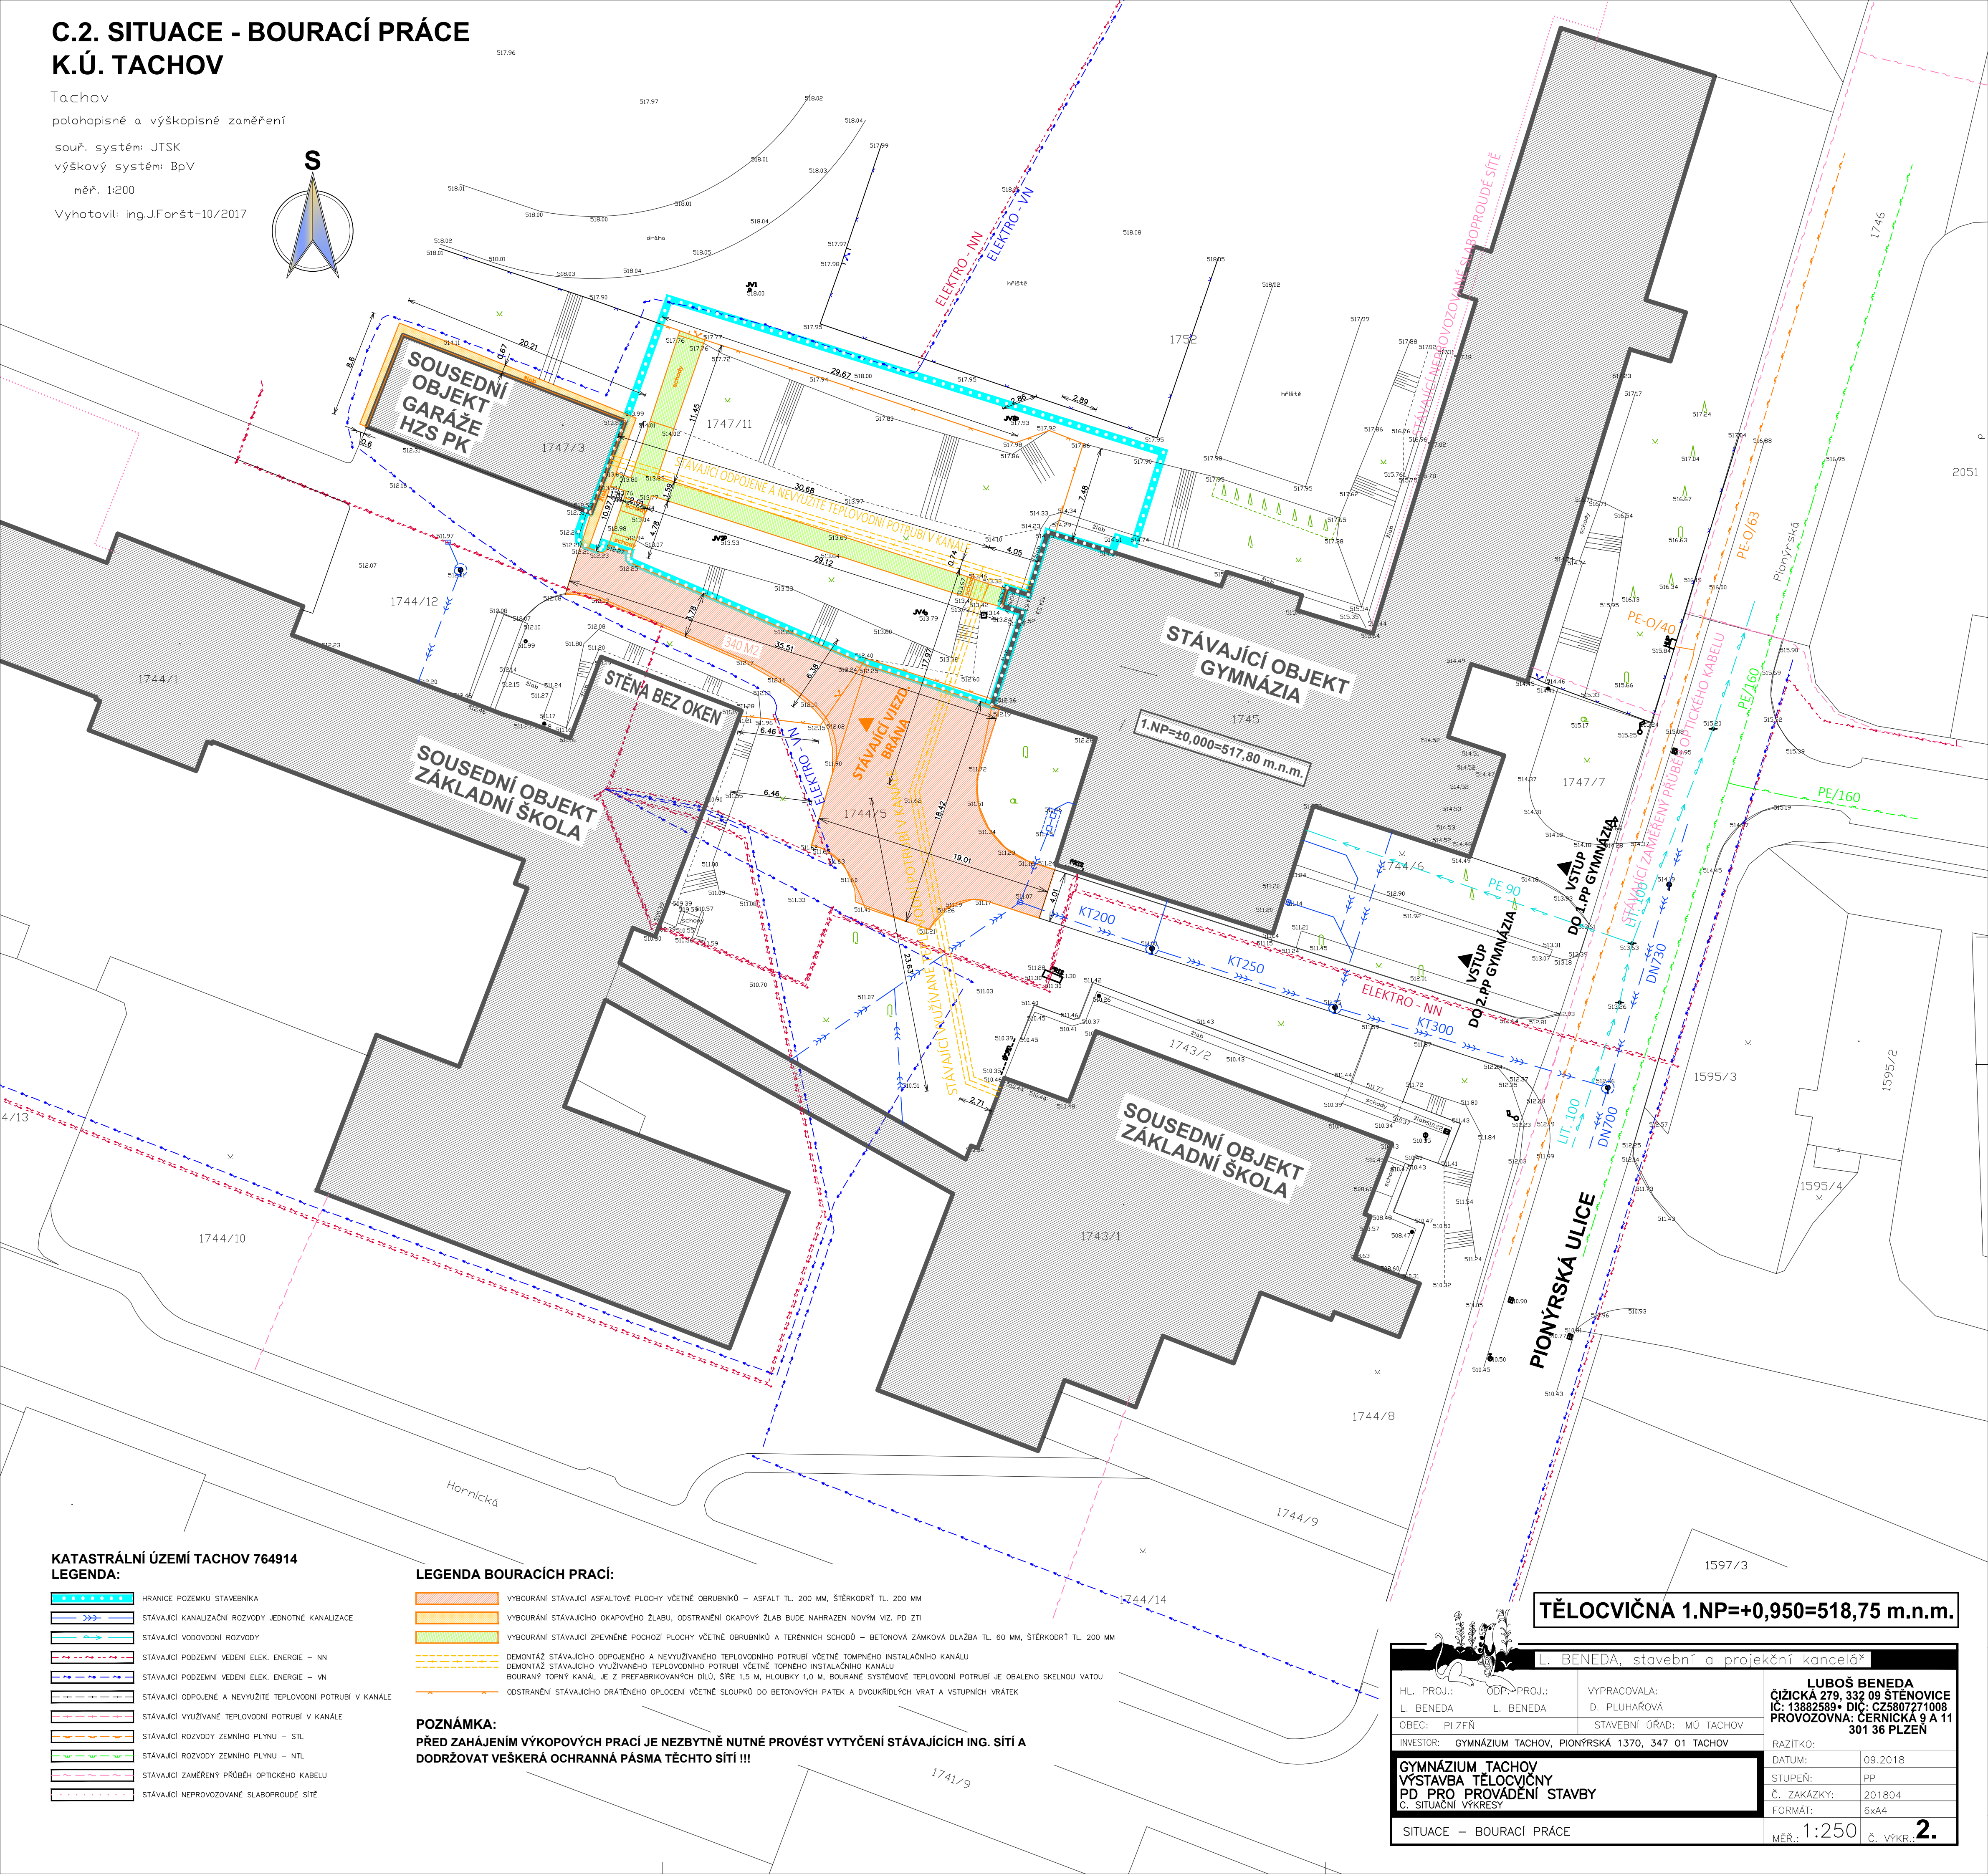


C.2. SITUACE - BOURACÍ PRÁCE
K.Ú. TACHOV

Tachov
polohopisné a výškopisné zaměření
souř. systém: JTSK
výškový systém: BpV
měř. 1:200
Vyhotovil: ing.J.Foršt-10/2017

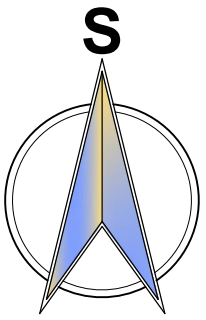

KATASTRÁLNÍ ÚZEMÍ TACHOV 764914
LEGENDA:

- HRANICE POZEMKU STAVEBNÍKA
- STÁVAJÍCÍ KANALIZAČNÍ ROZVODY JEDNOTNÉ KANALIZACE
- STÁVAJÍCÍ VODOVODNÍ ROZVODY
- STÁVAJÍCÍ PODZEMNÍ VEDENÍ ELEK. ENERGIE – NN
- STÁVAJÍCÍ PODZEMNÍ VEDENÍ ELEK. ENERGIE – VN
- STÁVAJÍCÍ ODOJOENÉ A NEVYUŽITÉ TEPLOVODNÍ POTRUBÍ V KANÁLE
- STÁVAJÍCÍ VYUŽÍVANÉ TEPLOVODNÍ POTRUBÍ V KANÁLE
- STÁVAJÍCÍ ROZVODY ZEMNÍHO PLYNU – STL
- STÁVAJÍCÍ ROZVODY ZEMNÍHO PLYNU – NTL
- STÁVAJÍCÍ ZAMĚŘENÝ PRŮBĚH OPTICKÉHO KABELU
- STÁVAJÍCÍ NEPROVOZOVANÉ SLABOPROUDÉ SÍŤ

LEGENDA BOURACÍCH PRACÍ:

- VYBOURÁNÍ STÁVAJÍCÍ ASFALTOVÉ PLOCHY VČETNĚ OBRUBNÍKŮ – ASFALT TL. 200 MM, ŠTERKODRT TL. 200 MM
- VYBOURÁNÍ STÁVAJÍCÍHO OKAPOVÉHO ZLABU, ODSTRANĚNÍ OKAPOVÝ ZLAB BUDE NAHRAZEN NOVÝM VÍZ. PD ZTI
- VYBOURÁNÍ STÁVAJÍCÍ ZPEVNĚNÉ POGHOZI PLOCHY VČETNĚ OBRUBNÍKŮ A TERÉNNÍCH SCHODŮ – BETONOVÁ ZÁMKOVÁ DLAŽBA TL. 60 MM, ŠTERKODRT TL. 200 MM
- DEMONTÁŽ STÁVAJÍCÍHO ODOJOENÉHO A NEVYUŽÍVANÉHO TEPLOVODNÍHO POTRUBÍ VČETNĚ TOPNĚHO INSTALAČNÍHO KANÁLU
- DEMONTÁŽ STÁVAJÍCÍHO VYUŽÍVANÉHO TEPLOVODNÍHO POTRUBÍ VČETNĚ TOPNĚHO INSTALAČNÍHO KANÁLU
- BOURANÝ TOPNÝ KANÁL JE Z PREFABRIKOVANÝCH DÍLŮ, ŠÍŘE 1,5 M, HLBOUKY 1,0 M, BOURANÉ SYSTÉMOVĚ TEPLOVODNÍ POTRUBÍ JE OBALENO SKELNOU VATOU
- ODSTRANĚNÍ STÁVAJÍCÍHO DRÁTĚNÉHO OPLCENÍ VČETNĚ SLOUPKŮ DO BETONOVÝCH PATEK A DVOUKRÍDLÝCH VRAT A VSTUPNÍCH VRÁTEK

POZNÁMKA:
PŘED ZAHÁJENÍM VÝKOPOVÝCH PRACÍ JE NEZBYTNĚ NUTNÉ PROVÉST VYTÝČENÍ STÁVAJÍCÍCH ING. SÍTÍ A DODRŽOVAT VEŠKERÁ OCHRANNÁ PÁSMA TĚCHTO SÍTÍ !!!

TĚLOCVIČNA 1.NP=+0,950=518,75 m.n.m.

L. BENEDA, stavební a projekční kancelář			
HL. PROJ.: L. BENEDA	ODP. PROJ.: L. BENEDA	VYPRACOVALA: D. PLUHAROVÁ	LUBOŠ BENEDA ČIŽICKÁ 279, 332 09 ŠTĚNOVICE IČ: 13882589 • DIČ: CZ5807271008 PROVOZOVNA: ČERNICKÁ 9 A 11 301 36 PLZEŇ
OBEC: PLZEŇ	STAVEBNÍ ÚŘAD: MÚ TACHOV	INVESTOR: GYMNAZIUM TACHOV, PIONÝRSKÁ 1370, 347 01 TACHOV	RAZÍTKO:
GYMNAZIUM TACHOV VÝSTAVBA TĚLOCVIČNY PD PRO PROVÁDĚNÍ STAVBY C. SITUACNÍ VÝKRESY			DATUM: 09.2018
SITUACE – BOURACÍ PRÁCE			STUPEŇ: PP
			Č. ZAKÁZKY: 201804
			FORMÁT: 6x4
			MĚŘ.: 1:250
			Č. VÝKR.: 2.