




M 1:100

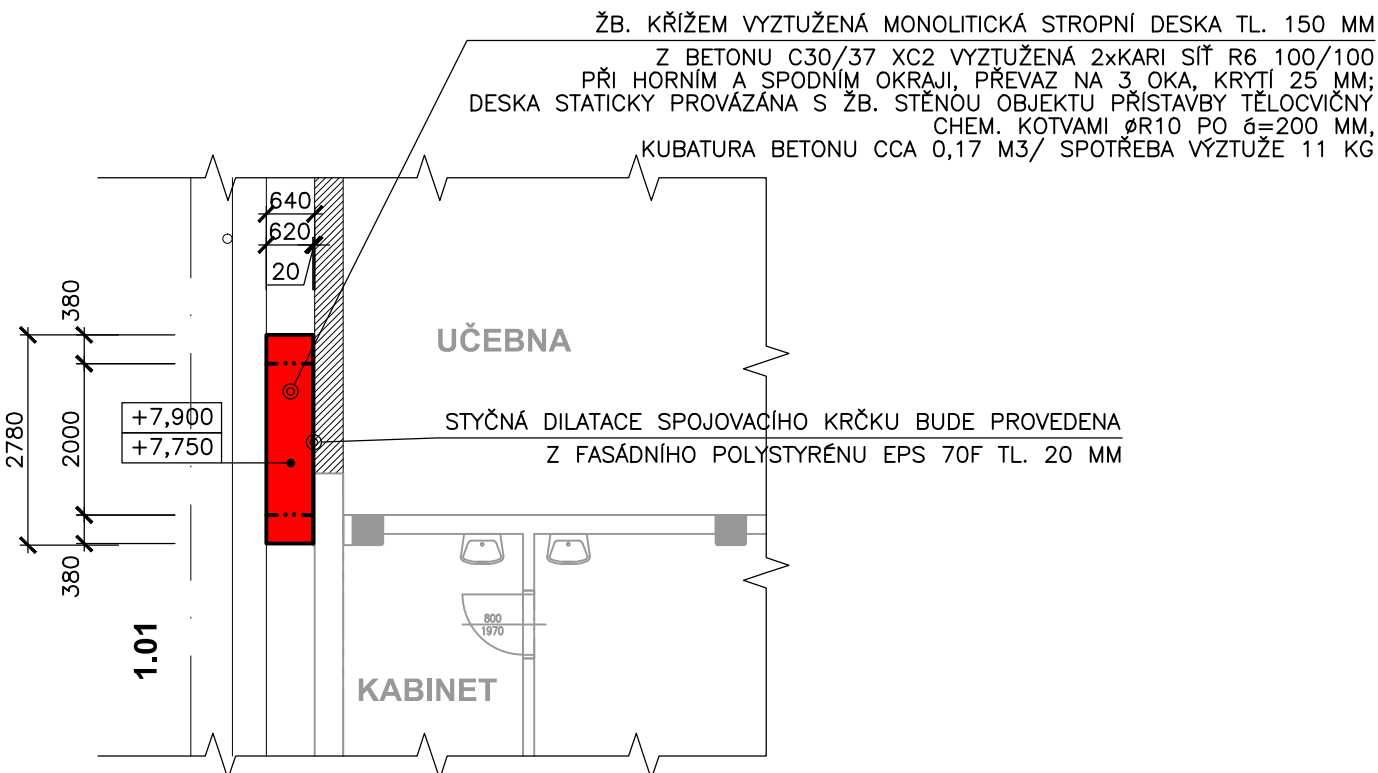



M 1:50

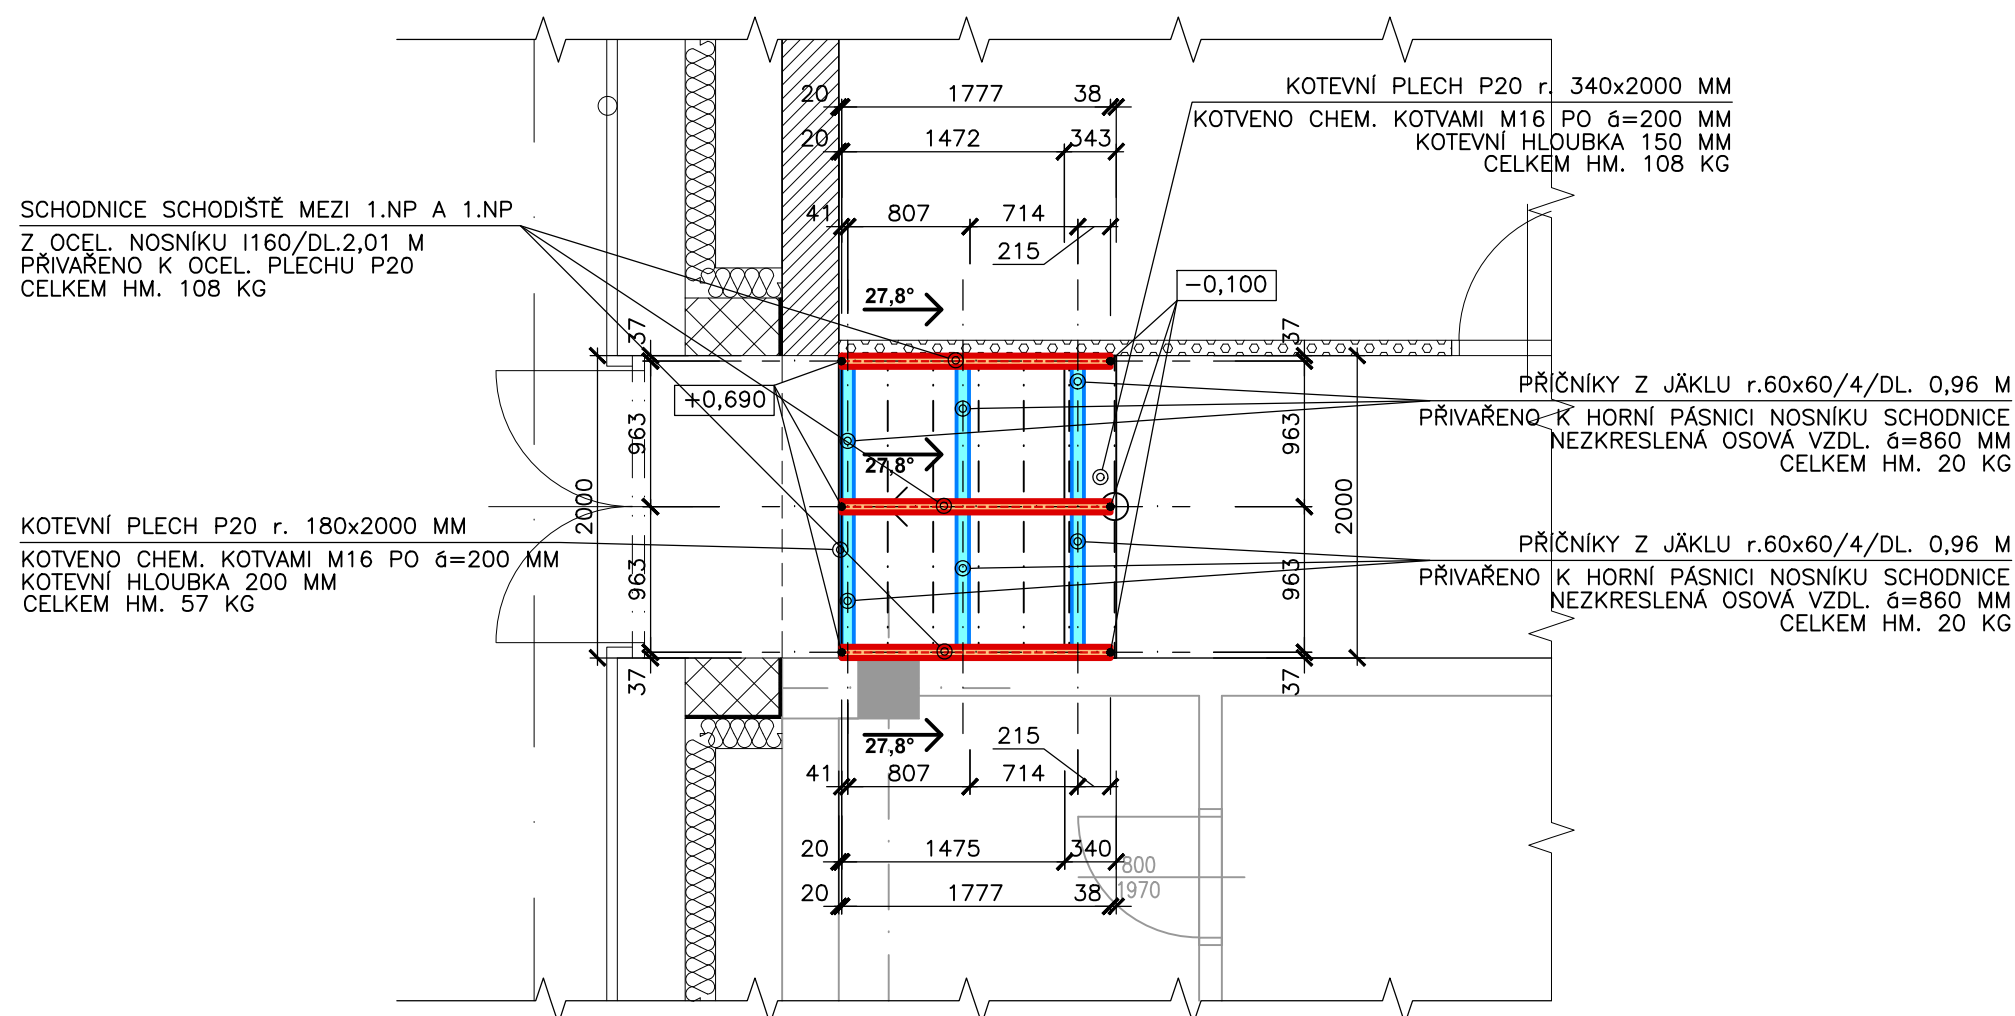




M 1:100

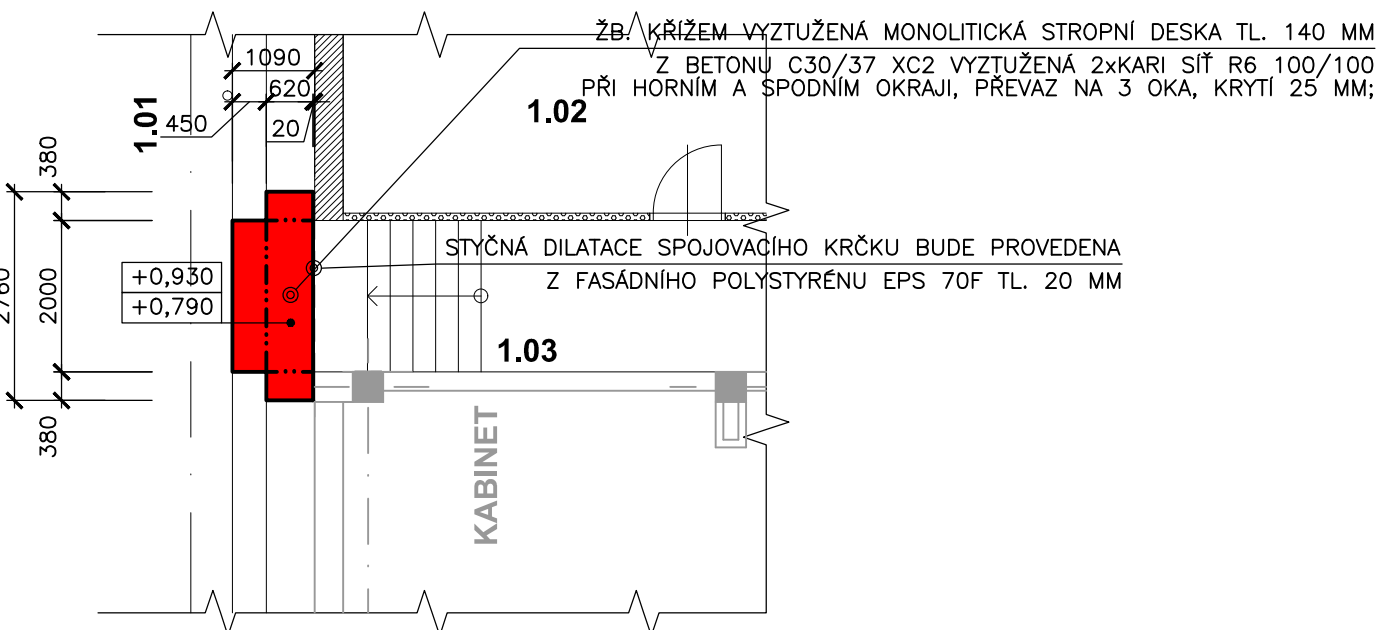


M 1:50

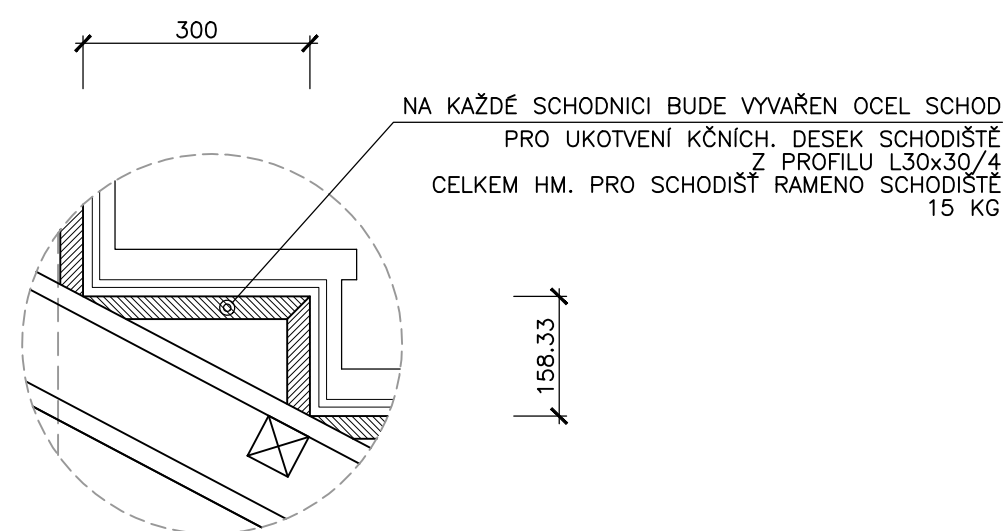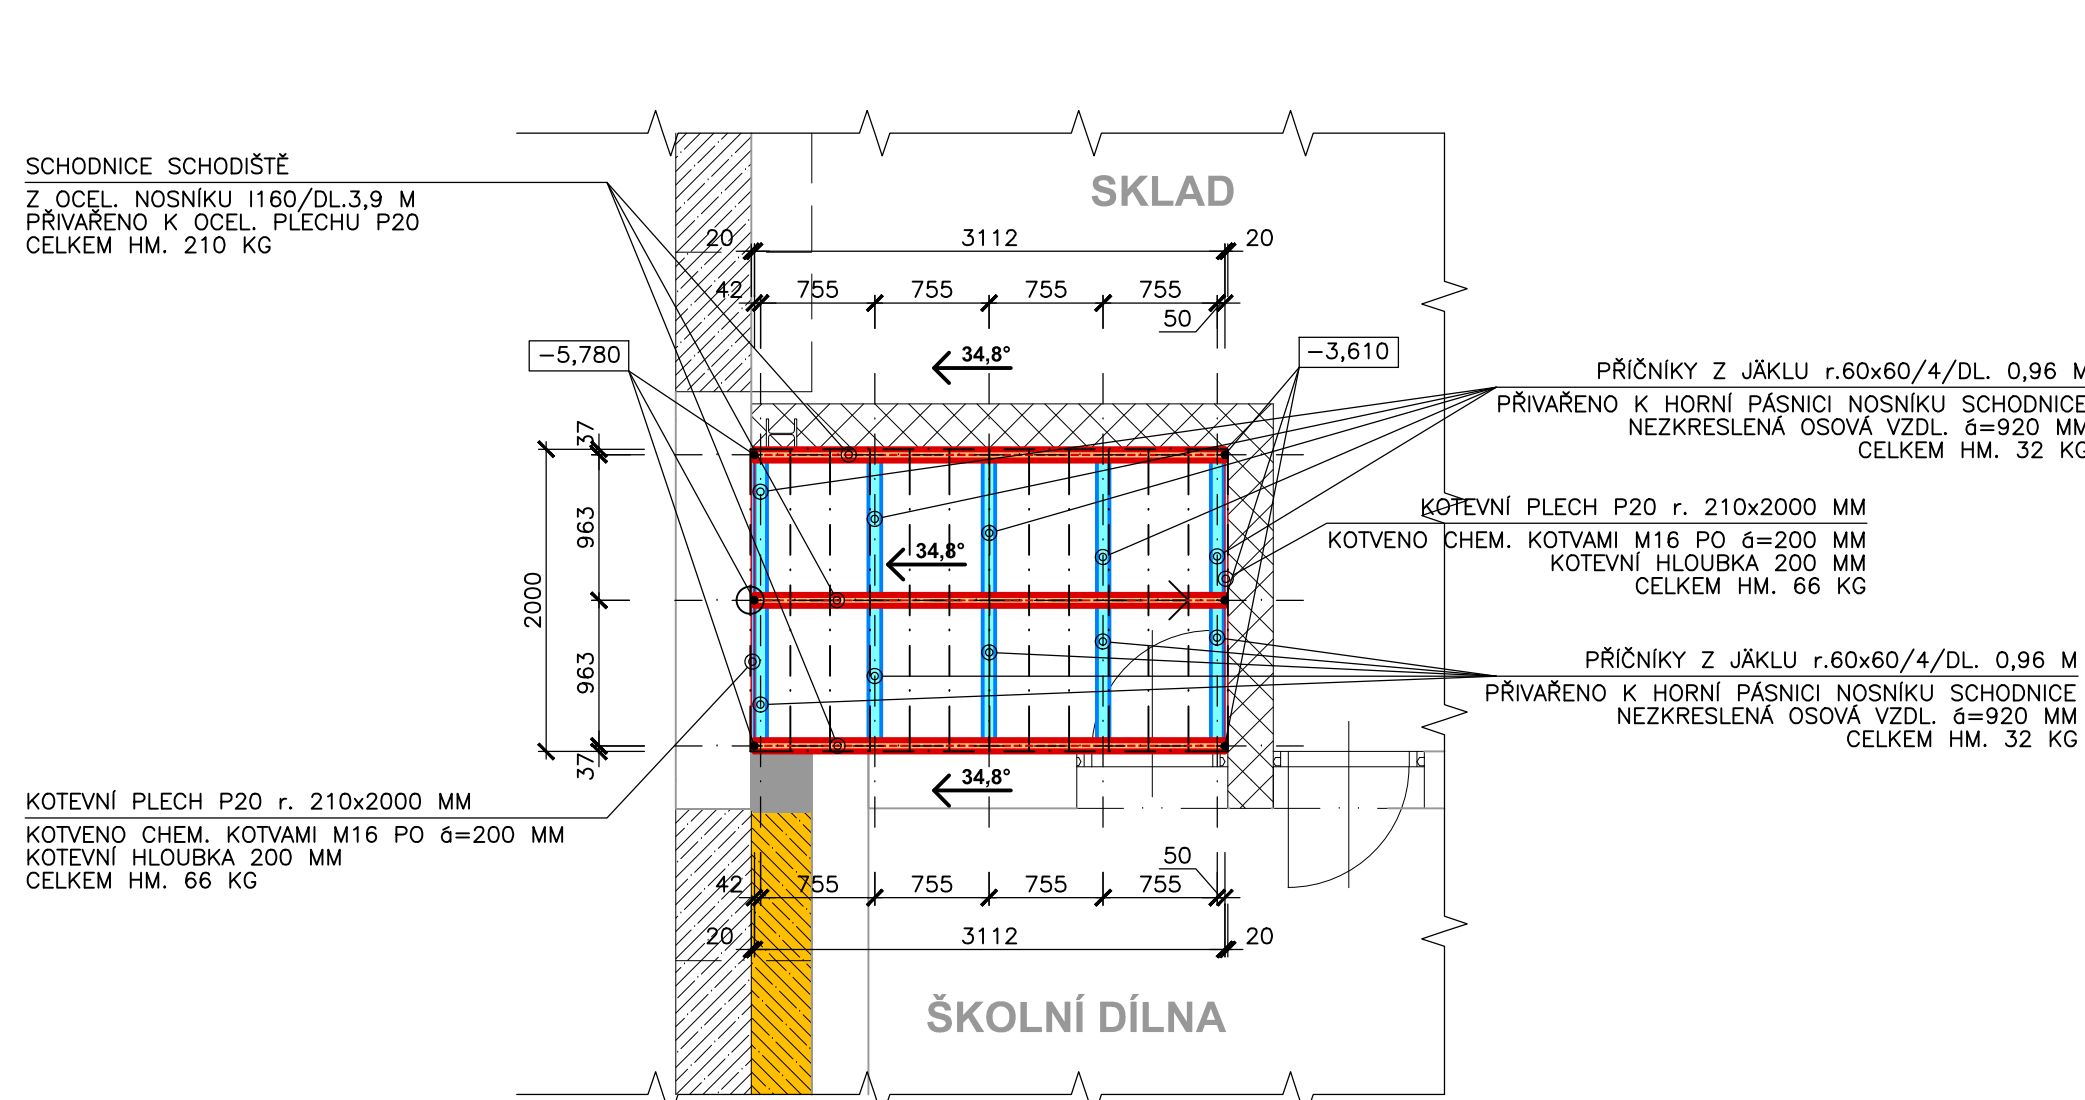

M 1:50

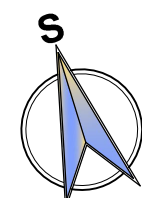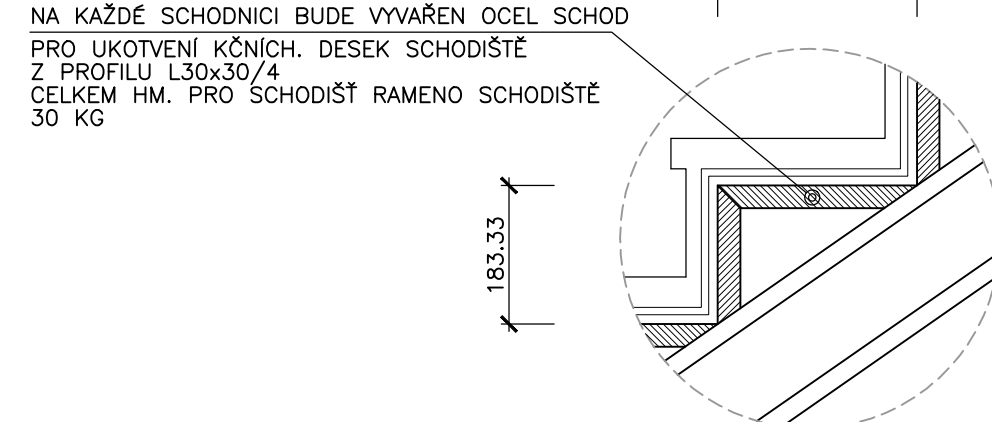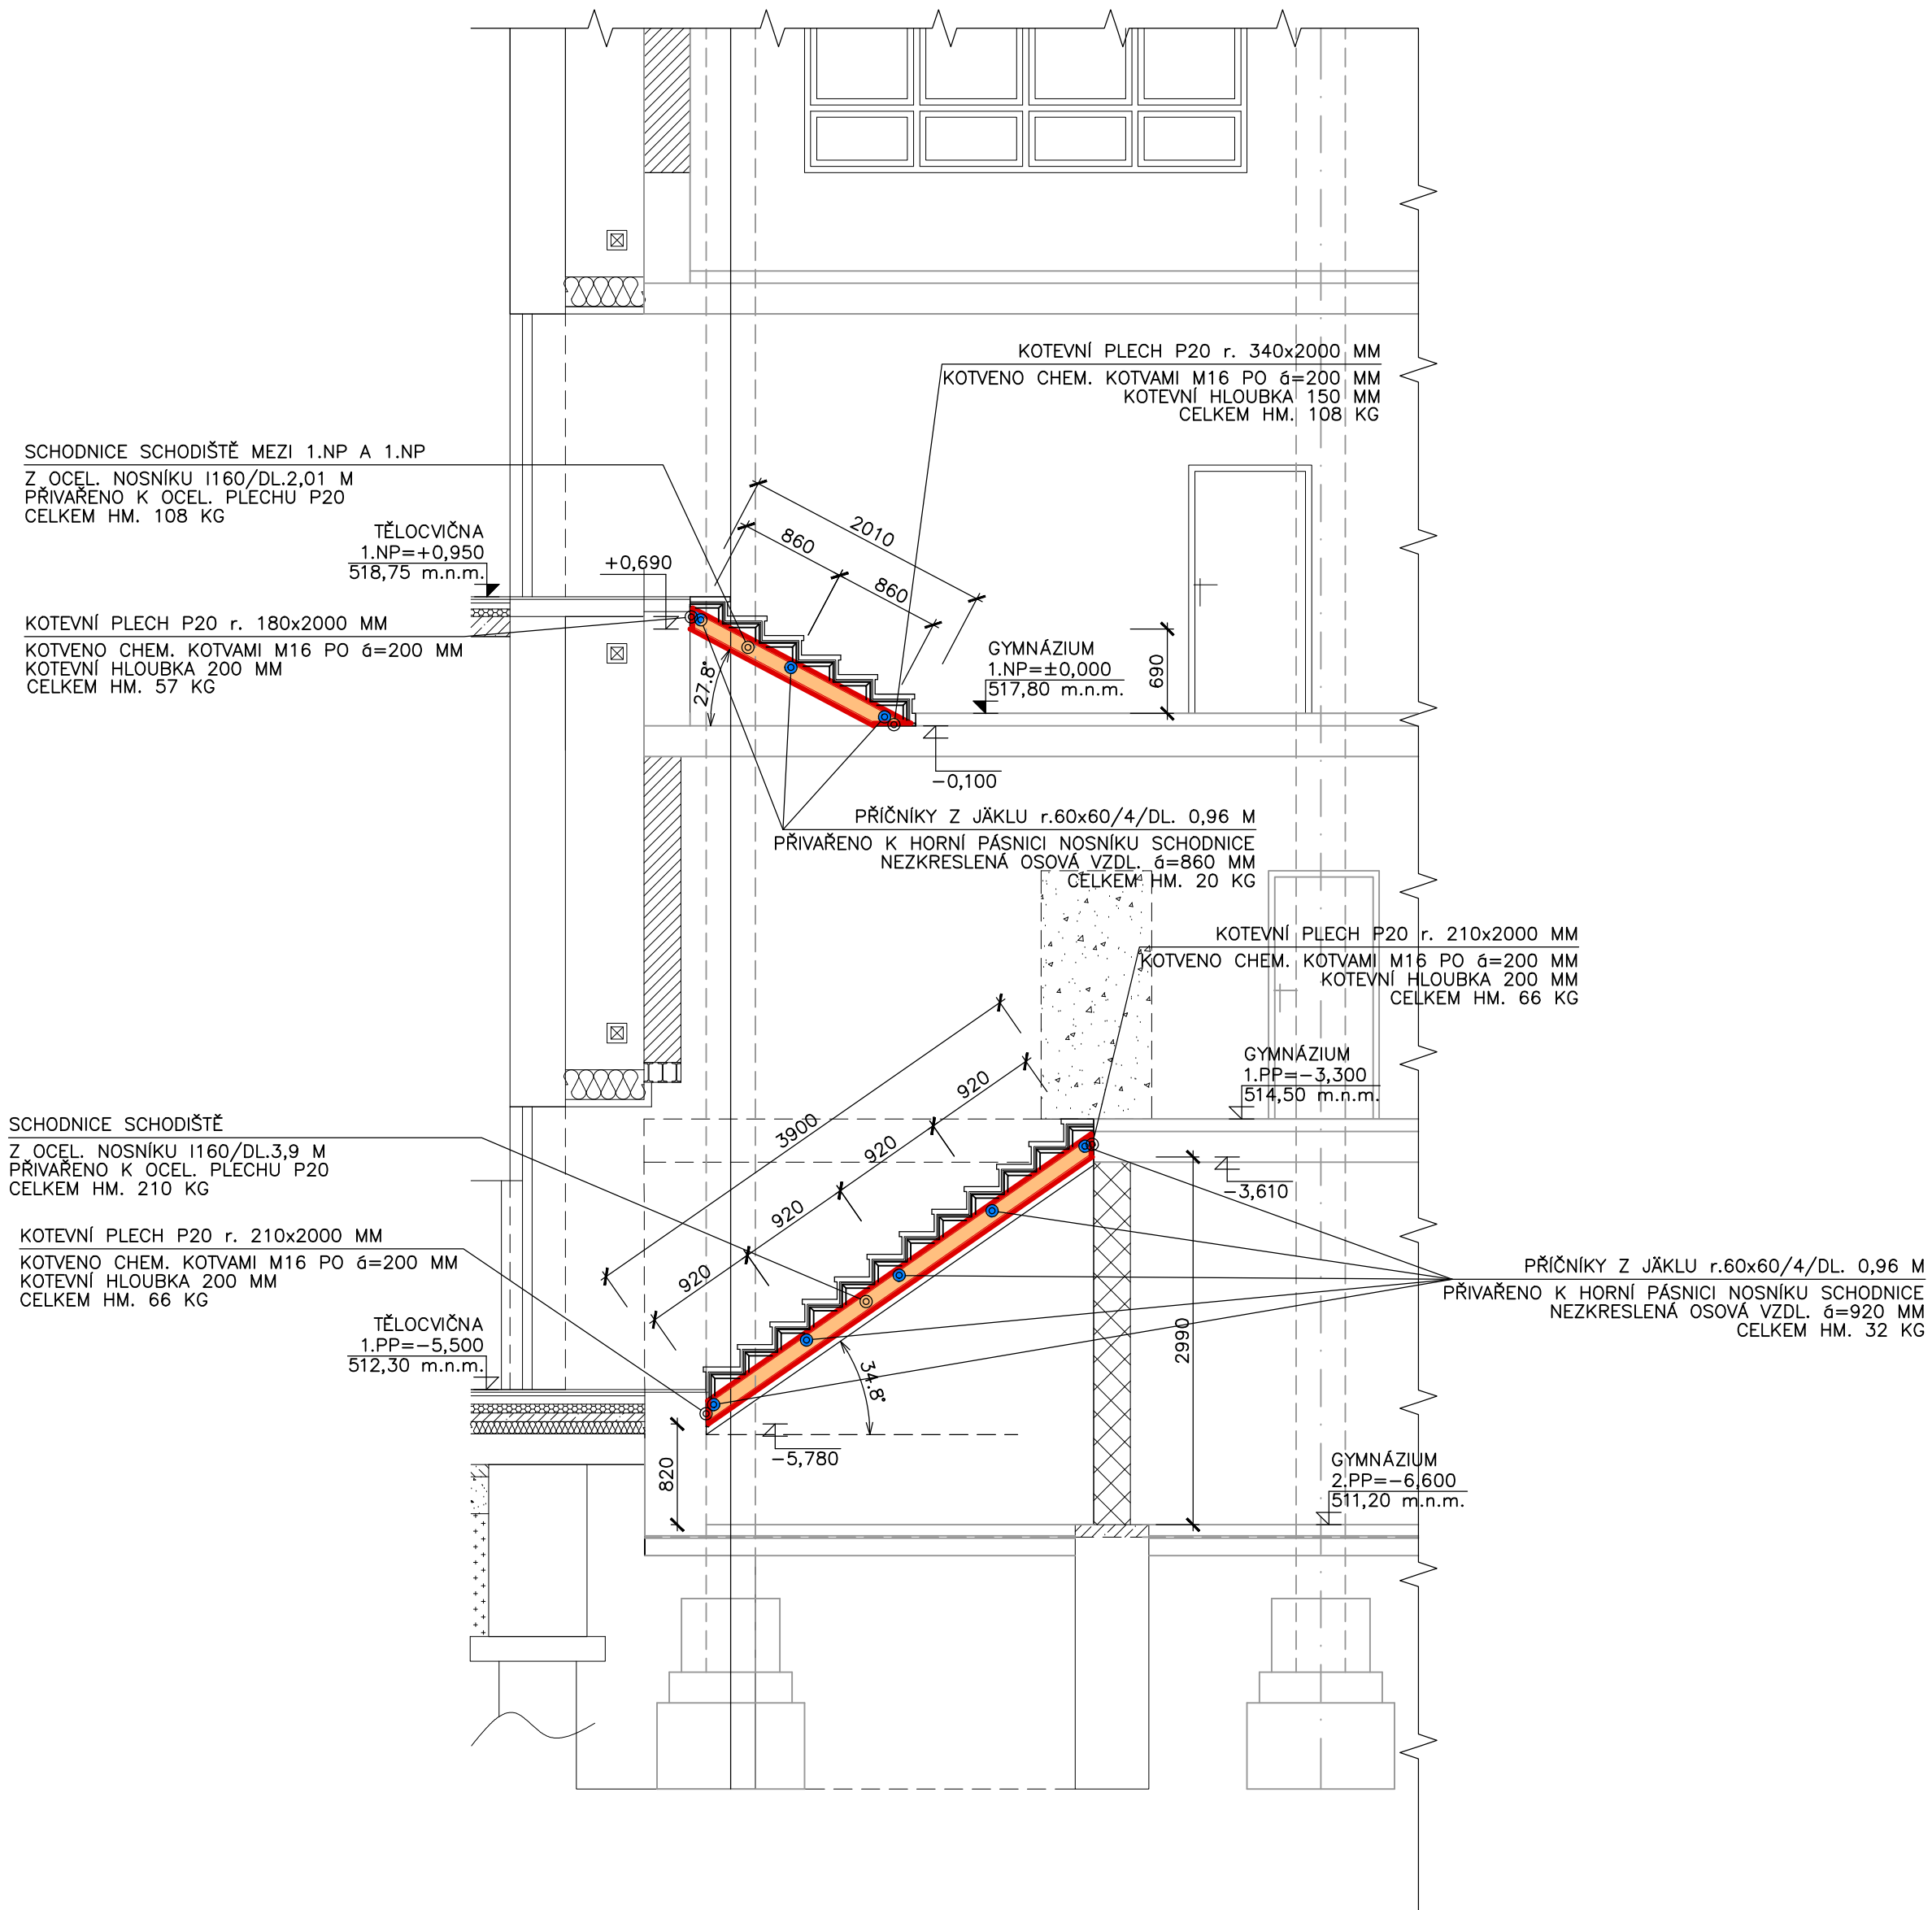

TĚLOCVIČNA 1.NP=+0,950=518,75 m.n.m.

 L. BENEDA, stavební a projektční kancelář			LUBOŠ BENEDA ČIŽKA 279, 332 09 STĚNOVICE IC: 13882589 • DIČ: CZ5807271008 PROVOZOVNA: ČERNICKÁ 9 A 11 301 36 PLZEN		
HL. PROJ.:	ODP. PROJ.:	VYPRACOVAL:	RAZÍTKO: DATUM: 09.2018 STUPEŇ: PP Č. ZAKÁZKY: 201804 FORMÁT: BxA4 MĚR: 1:50 Č. VÝK.: 28.		
L. BENEDA	L. BENEDA	F. KUFNER			
OBEC: TACHOV	STAVEBNÍ ÚŘAD: MÚ TACHOV				
INVESTOR: GYMNAZIUM TACHOV, PIONÝRSKÁ 1370, 347 01 TACHOV					

TECHNICKÉ ŘEŠENÍ NOVÝHO VÝROVNAHOCH SCHODISŤ MEZI PODLAŽÍMI TĚLOVÝCŮN A PODLAŽÍM STAVAJÍCÍHO OBJEKTU GYMNAZIA					